



Zijgevel Links
schaal 1 : 100

Zijgevel Rechts
schaal 1 : 100



Achtergevel
school 1 : 150




Voorgevel
schaal 1 : 100



Doorsnede B-B
schaal 1 : 100



Doorsnede A-A
schaal 1 : 100

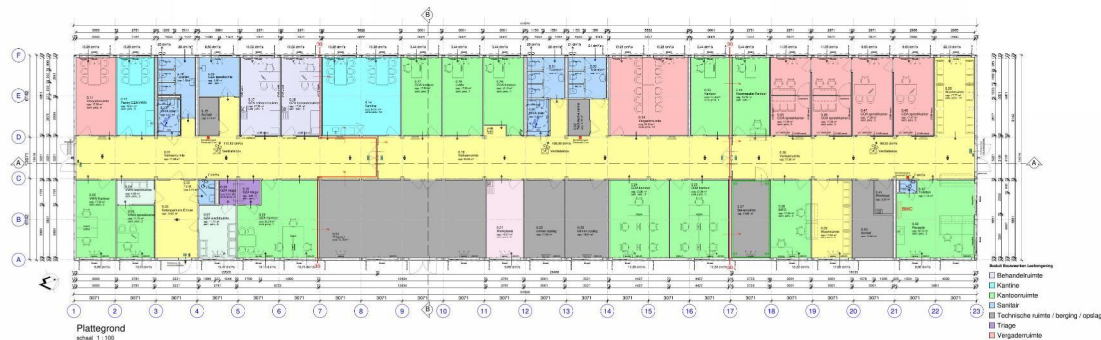

Plattegrond
schaal 1 : 100

[illegible]

12) Kalkulasi biaya per produk akhir					
No	Uraian	Opersinya	Unit - Biaya	Saldo	Saldo awal
1	Saldo awal				
2	Saldo awal	22/22	22/22	22/22	22/22
3	Saldo awal	22/22	22/22	22/22	22/22
