


DOORSNEDE IO (INVALIDENOPRIT)
Schaal 1:50

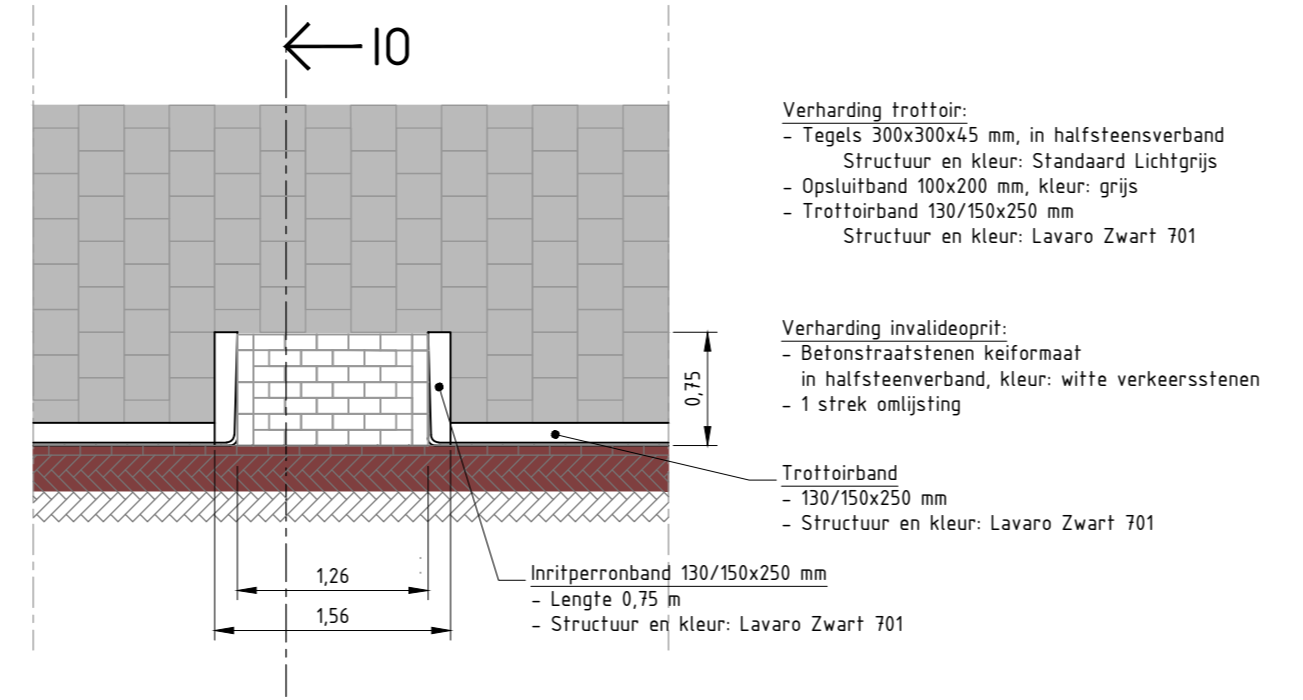

PRINCIPEDETAIL INVALIDENOPRIT
Schaal 1:50

RENVOOI BESTAAND

- CAI kast handhaven
- Lichtkast handhaven
- Boon, te behouden
- Kadstrate grens
- Werkgrins
- Perceelgrens
- Fasegrins

RENVOOI NIEUW

- Nieuw te plaatsen trottoirband 130/150x250 mm
Structuur en kleur: Lavaro Zwart 701
Kleur: Gris
- Nieuw te plaatsen oplootband 70x200 mm
Kleur: Gris
- Nieuw aan te brengen invalidegrip
Perceelbanden 130/150x250, structuur en kleur: Lavaro Zwart 701
Betontraptreden, kleur: wit
- Verloopband behorend bij profiel 130/150x250 mm
Specificatie volgens tekening en bestek
- Nieuw te plaatsen trottoirblok
- Nieuw te plaatsen klappaal roodruit
- Straatbalken, afkafmaat in koperverband
Kleur: roodbruin (zoals bestaand)
- Herstraten en aanhefen verharding

RENVOOI RIOLERING BESTAAND

- Bestand GWA riool, diameter in mm, materiaal en stroomrichtingsaanduiding
- Bestaande GWA inspectieput, met putnummer, hoogte putdeksel en b.o.b. in meters f.o.v. NAP
- Bestand HWA riool, diameter in mm en materiaalaanduiding
- Bestaande HWA inspectieput, met putnummer, hoogte putdeksel en b.o.b. in meters f.o.v. NAP



OVERZICHT

OPMERKINGEN

- Afstand in meters, diameter in millimeters
- Hoogtepunten in meters f.o.v. NAP
- Hooftrichting in het werk contrasteren
- Kubets en ladingen ter indicatie, aan de ligging op tekening kunnen geen rechten worden ontleend

TEKENINGLIJST

Tekeningen behorend bij perceel III (fietspad Kanalweg)	blad 1	Perceel III - Op te breken situatie
Z-120660-III-T01-VW	blad 2	Perceel III - Op te breken situatie
Z-120660-III-T02-AS	blad 1	Perceel III - Aan te brengen situatie
Z-120660-III-T02-AS	blad 2	Perceel III - Aan te brengen situatie

Wijz	Datum	Wat	Omschrijving wijziging

Opmachtgever		Tekenaar	Schaal
		TDR	1:200
Projectomschrijving	Herinrichting Middenmeer West	Projectleider	Formaat
		TDR	A0
Onderwerp	Perceel III - Aan te brengen situatie	Datum	Blad in bladen
		24-09-2018	Blad 1 van 2
Status	Definitief	Tekeningnr.	Besteknr.
		Z-120660-III-T02-NS	Z-120660-B02
		Opdrachtnummer 24	Opdrachtnummer 24
		Tel: 0226-421285	Tel: 0226-421285
		Fax: 0226-421283	Fax: 0226-421283
		E-mail: info@duwabo.nl	E-mail: info@duwabo.nl
		www.duwabo.nl	www.duwabo.nl

