

RENVOOI ALGEMEEN

- Werkgrens
- P — Kadastrale grens
- K — Kadastrale grens (nieuw)
- A → Locatie doorsnede met doorsnedenummer

RENVOOI NIEUW

- Nieuw te plaatsen trottoirband 130x150x250 mm
Kleur: Grijs
- Nieuw te plaatsen opsluitband 150x250 mm
Kleur: Grijs
- Nieuw te plaatsen opsluitband 100x200 mm
Kleur: Grijs
- Nieuw te plaatsen RWS-band 110/220x250 mm
Kleur: Wit
- Nieuw te plaatsen verloopband links, midden, rechts
- Nieuw aan te brengen invalidenoprit
Perronbanden 130/150x250 mm, betonstraatstenen, kleur: Wit
- Nieuw aan te plaatsen inritelementen 450x500 mm
- Aanbrengen betonstraatstenen, keifmaat in keperverband
Kleur: Grijs
- Aanbrengen betonstraatstenen, keifmaat in elleboogverband
Kleur: Grijs

- Aanbrengen betonstraatstenen, keifmaat in halfsteensverband
Kleur: Grijs
- Aanbrengen betonstraatstenen f.b.v. punaise, keifmaat
Kleur: Rood
Met witte markeringssteen
- Aanbrengen betonstraatstenen f.b.v. kruising, keifmaat in keperverband
Kleur: Geel
- Aanbrengen molgoot, keifmaat
Kleur: Grijs
- Aanbrengen betontegels 300x300x45 mm
Ter plaatse van inritten betontegels 300x300x60 mm
- Aanbrengen grasbetontegels
- Aanbrengen befonnen industriepaten
- Nieuw aan te brengen asfaltverharding
Opbouw en specificaties volgens doorsneden
- Nieuw aan te brengen asfaltverharding
Opbouw en specificaties volgens doorsneden
Deklaag 30 mm AC 11 surf, kleur: rood
- Nieuw aan te brengen asfaltverharding 40 mm AC 11 Surf
Kleur: rood
- Nieuw aan te brengen asfaltverharding, deklaag: 40 mm AC 11 Surf
- Nieuw aan te brengen asfaltverharding, deklaag: 40 mm AC 11 Surf
Met inlage van 60 mm AC 16 Bind
- Fundering tot korrekter terug aanbrengen
- Oprit (schijn)plateau, zie principedetail markering verkeersplateau
- Aanbrengen lengtemarkering onderbroken streep, 1,00-1,00, breed 0,10 m, thermoplast, kleur: wit
- Aanbrengen drempelband
- Aanbrengen kunststof diamantkoppaal
- Nieuw te plaatsen trottoirkolk en straatkolk
- Aanbrengen lichtmast (hergebruik)
- Nieuw in te zaaien gras
- Aanbrengen plantsoen


OPMERKINGEN

- Afstand in meters, diameter in millimeters
- Hoogtematen in meters t.o.v. NAP
- Maalvoering in het werk controleren
- Kabels en leidingen ter indicatie, aan de ligging op tekening kunnen geen rechten worden ontleend

TEKENINGLIJST

- Z-252981-T01-B-KL blad 1 Bestaande situatie met kabels en leidingen
- Z-252981-T01-B-KL blad 2 Bestaande situatie met kabels en leidingen
- Z-252981-T02-V-VH blad 1 Op te breken verharding
- Z-252981-T02-V-VH blad 2 Op te breken verharding
- Z-252981-T03-V-RI blad 1 Op te breken riolering
- Z-252981-T04-N-RI blad 1 Nieuwe situatie riolering
- Z-252981-T04-N-RI blad 2 Nieuwe situatie riolering
- Z-252981-T05-N-VH blad 1 Nieuwe situatie verharding
- Z-252981-T05-N-VH blad 2 Nieuwe situatie verharding
- Z-252981-T06-N-DD blad 1 Details en doorsneden
- Z-252981-T07-N-KL blad 1 Nieuwe situatie riolering met kabels en leidingen
- Z-252981-T07-N-KL blad 2 Nieuwe situatie riolering met kabels en leidingen
- Z-252981-T08-V-KL blad 1 Op te breken riolering met kabels en leidingen
- Z-252981-T09-LIT blad 1 Vervangen uitstroom HWA Dorpsstraat

Deze tekening blijft eigendom van Duwabo b.v. Niets van deze tekening mag worden gekopieerd of overgenomen in een geautomatiseerd bestand zonder voorafgaand toestemming van Duwabo b.v.

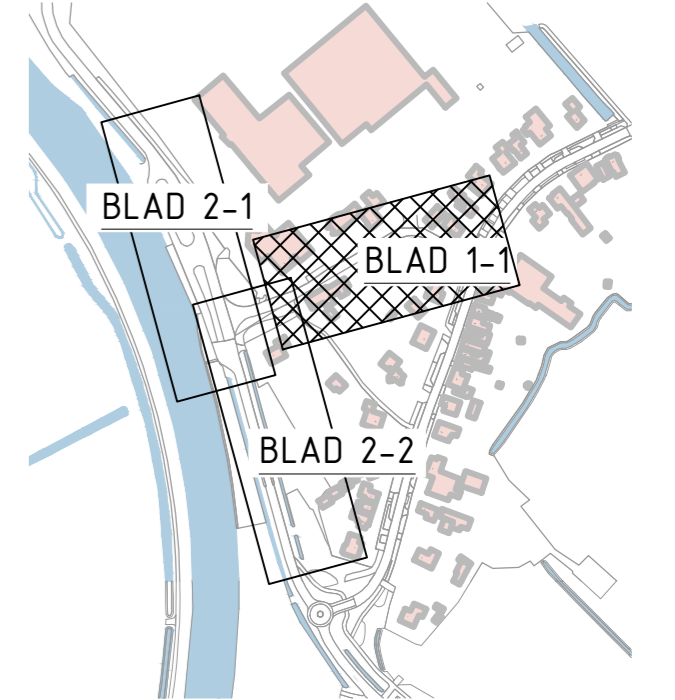

OVERZICHT BLADINDELING

Schaal 1:5000



B	09-02-2020	BB	Wijzigingen uit concept bestek overleg verwerkt
A	19-05-2020	BB	Opmerkingen DO verwerkt
Wijz.	Datum	Get.	Omschrijving wijziging

Opdrachtgever 	Tekenaar	Schaal
	BB	1:200
Projectomschrijving Scheidersweg Winkel	Projectleider	Formaat
	TDR	A1
Onderwerp Nieuwe situatie verharding	Datum	Bladinbladen
	14-04-2020	Blad 1 van 2
Status Definitief	Tekeningnr.	Besteknr.
	Z-252981-T05-N-VH	Z-252981
Hogebrugweg 2d 1736 JW Waarland Telefoon 0226 423180 Fax 0226 423183 Email info@duwabo.nl www.duwabo.nl		

T05-N-VH BLAD 1-1
Schaal 1:200

ZIE SITUATIE TEKENING BLAD 2-1

