




West gevel



Zuid gevel





CONCEPT

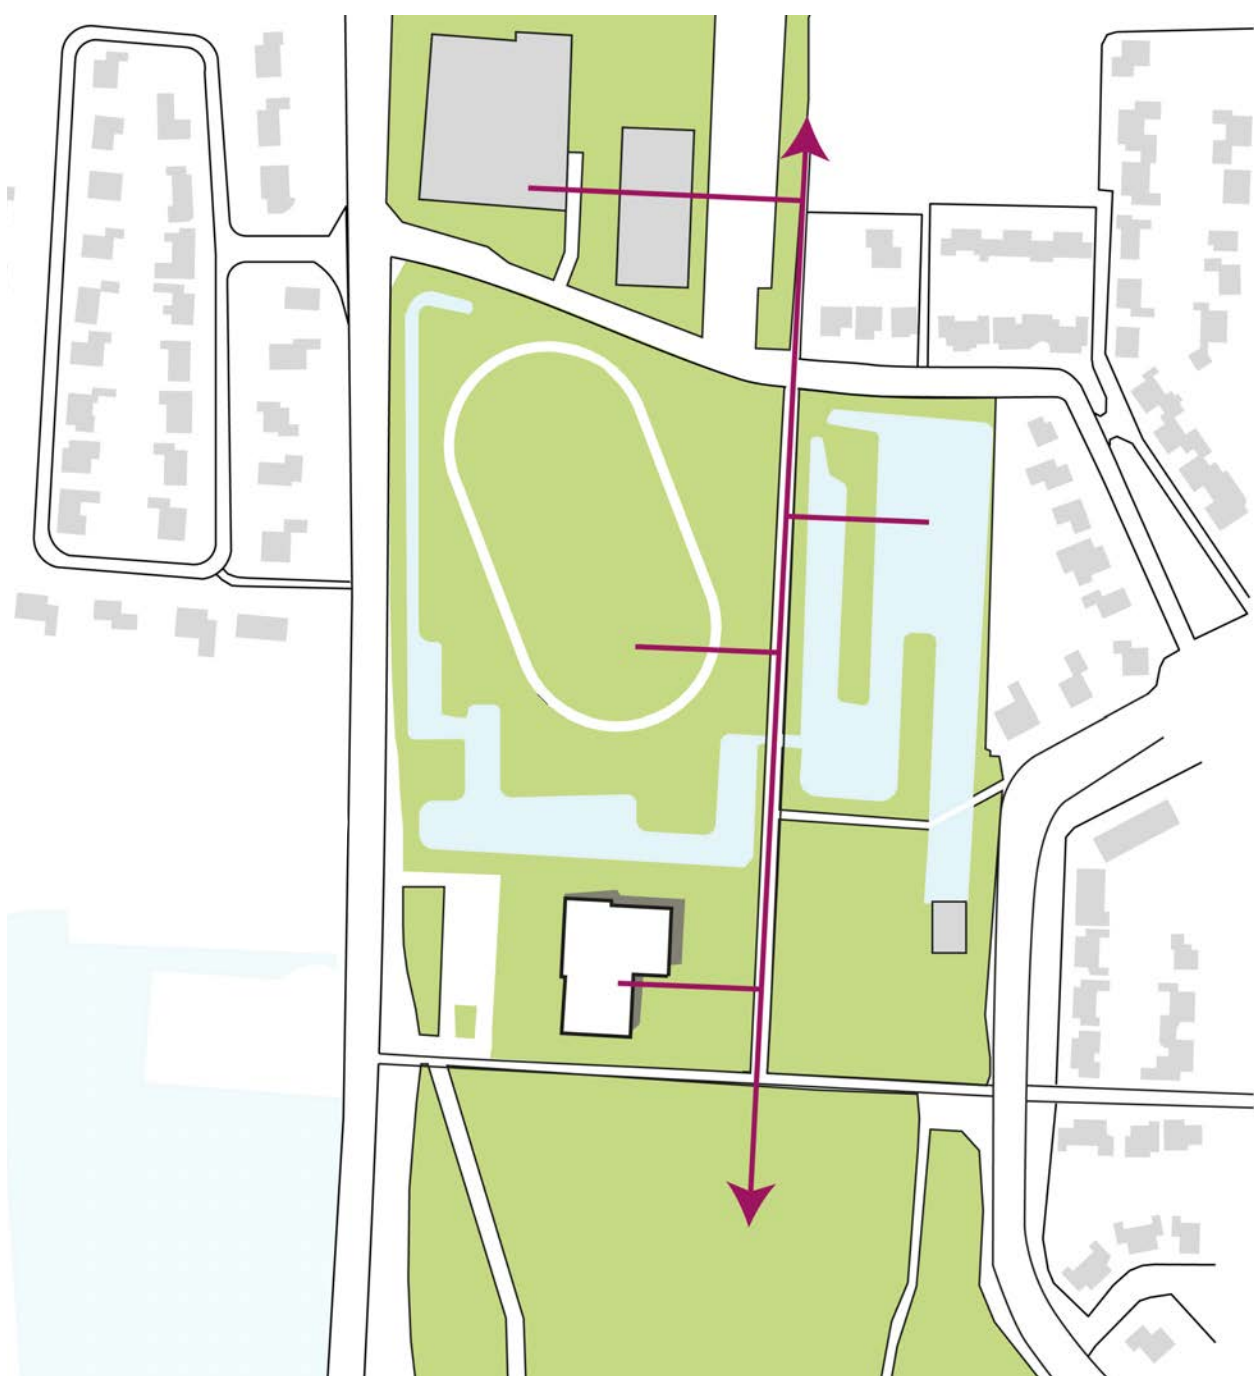


Bestaande locatie beschikt over een goede infrastructuur van diverse functies die langs het Terppad zijn gesitueerd. Hierop willen wij aansluiten.



Het kindcentrum krijgt een goede relatie met de buitenruimte.

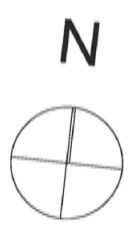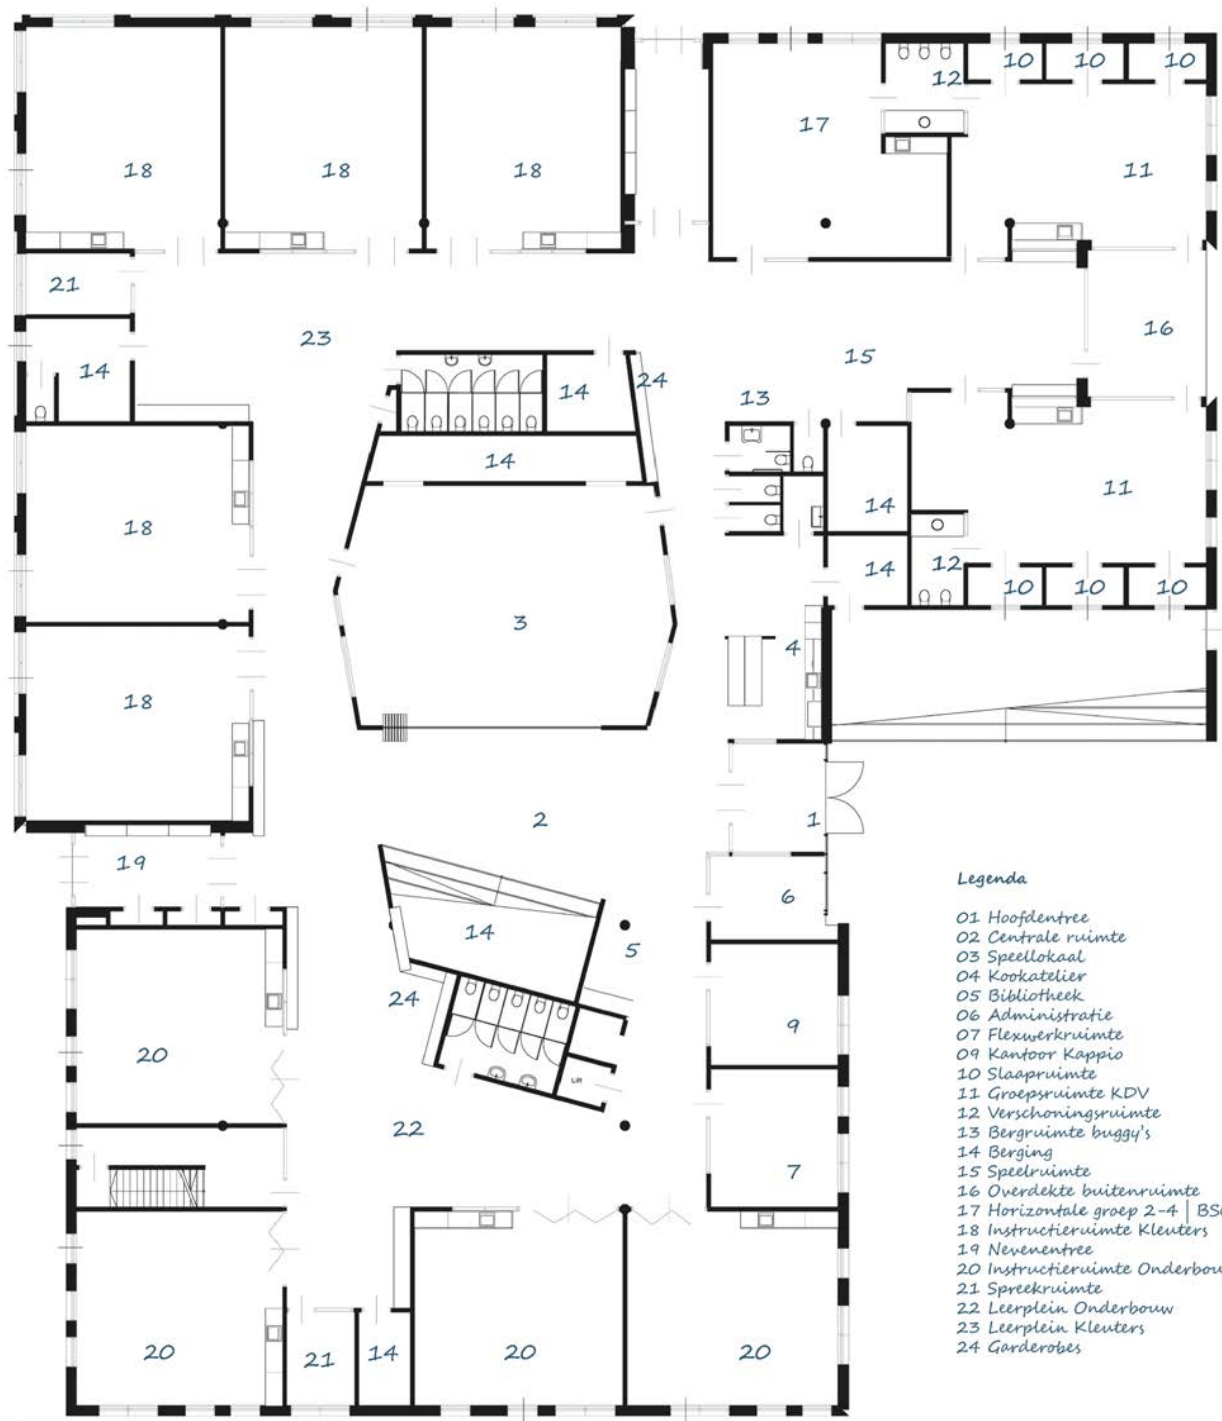

Begane grond

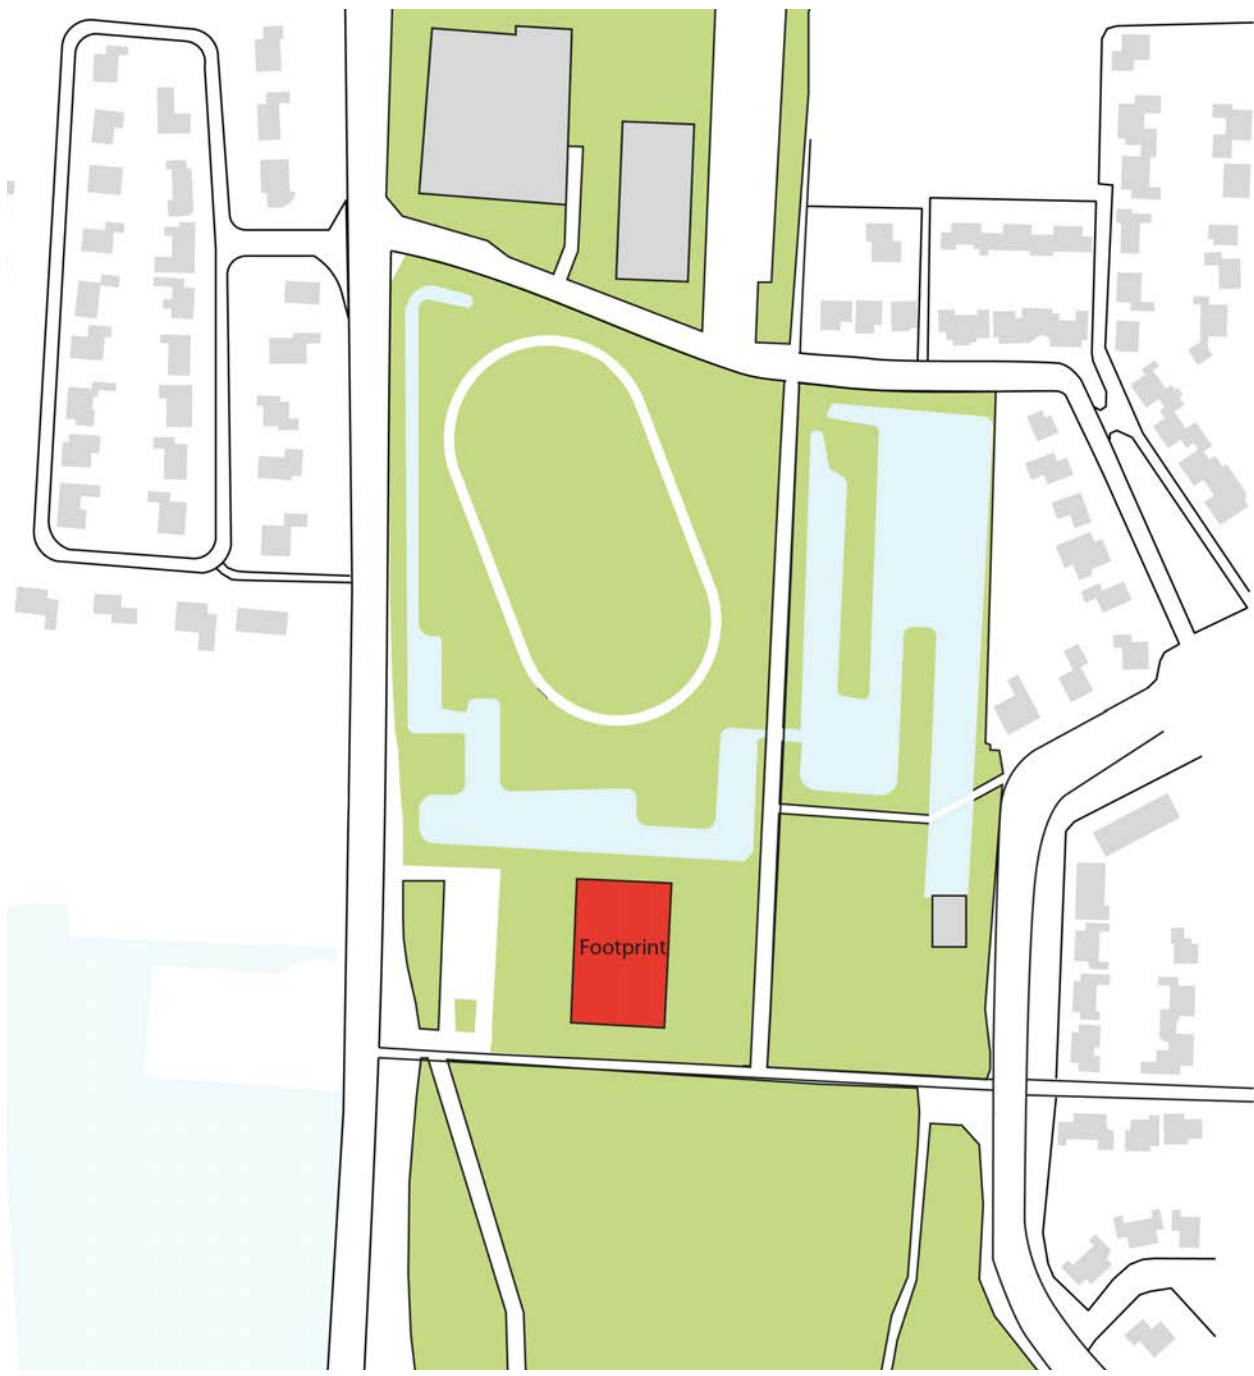

Uitgangspunt is een compact gebouw zodat er extra buitenruimte ontstaat.



Het gebouw krijgt een alzijdige uitstraling zowel richting de Terpweg en uitzicht richting het Terppad.






Oost gevel




Noord gevel




GEBOUW VISIE

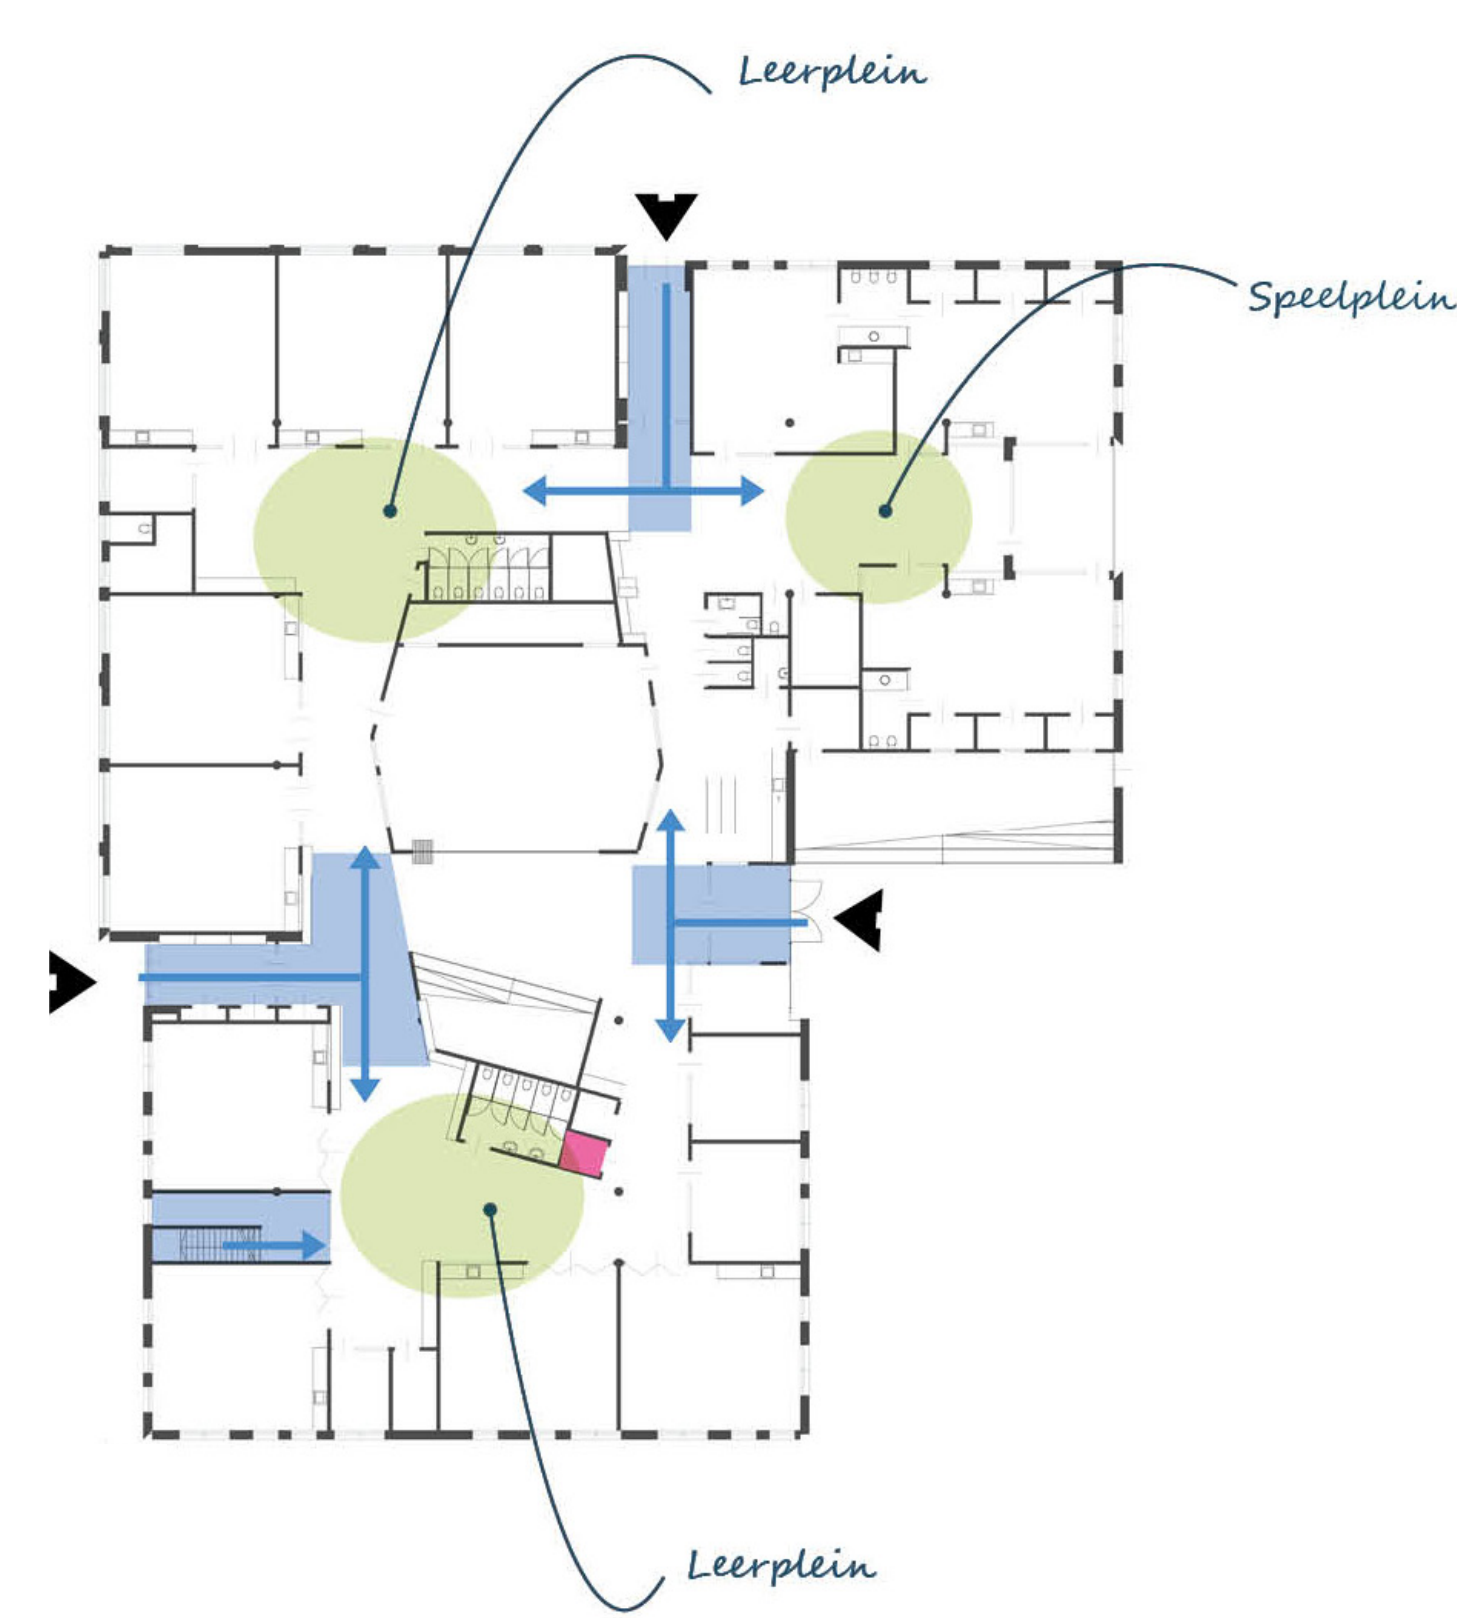


leerpleinen begane grond

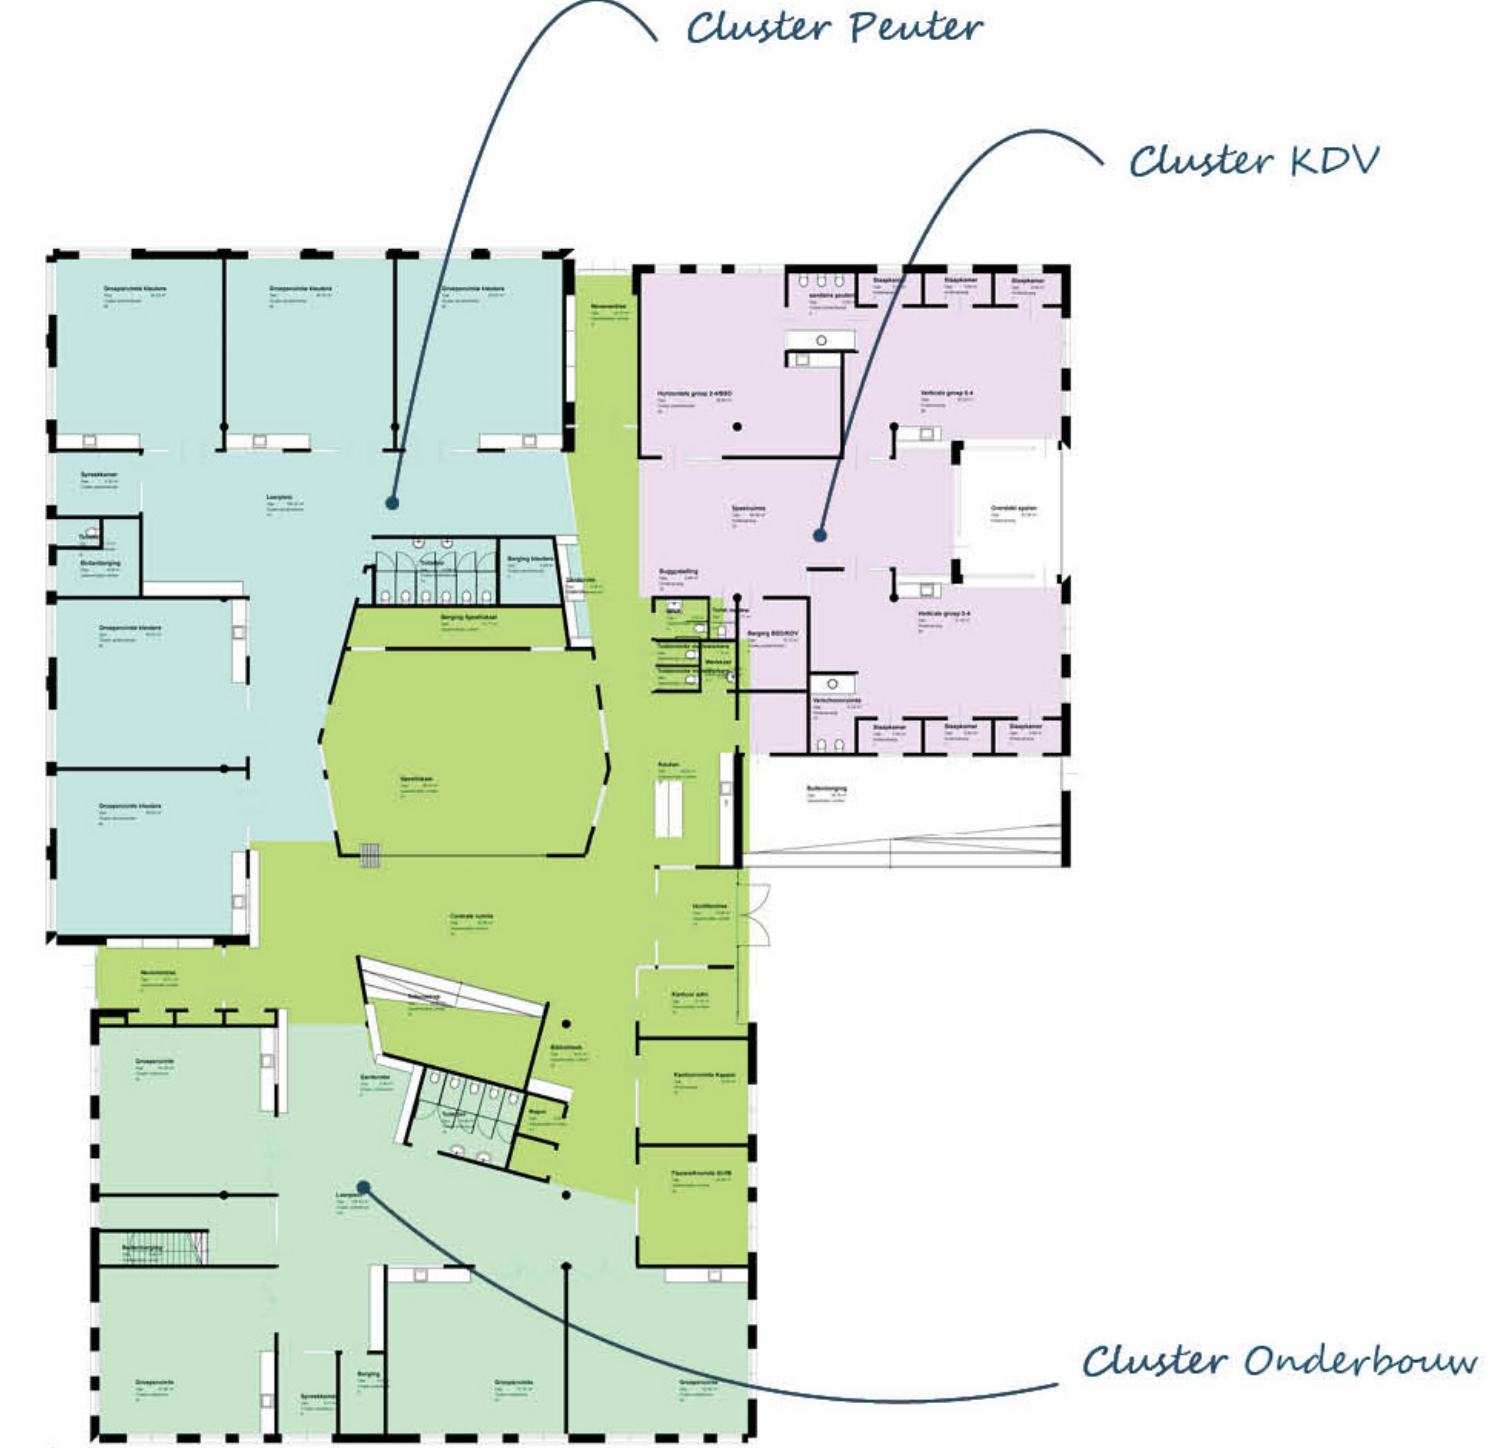


organisatie begane grond

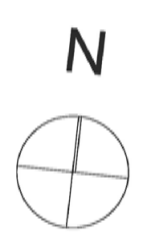

Verdieping

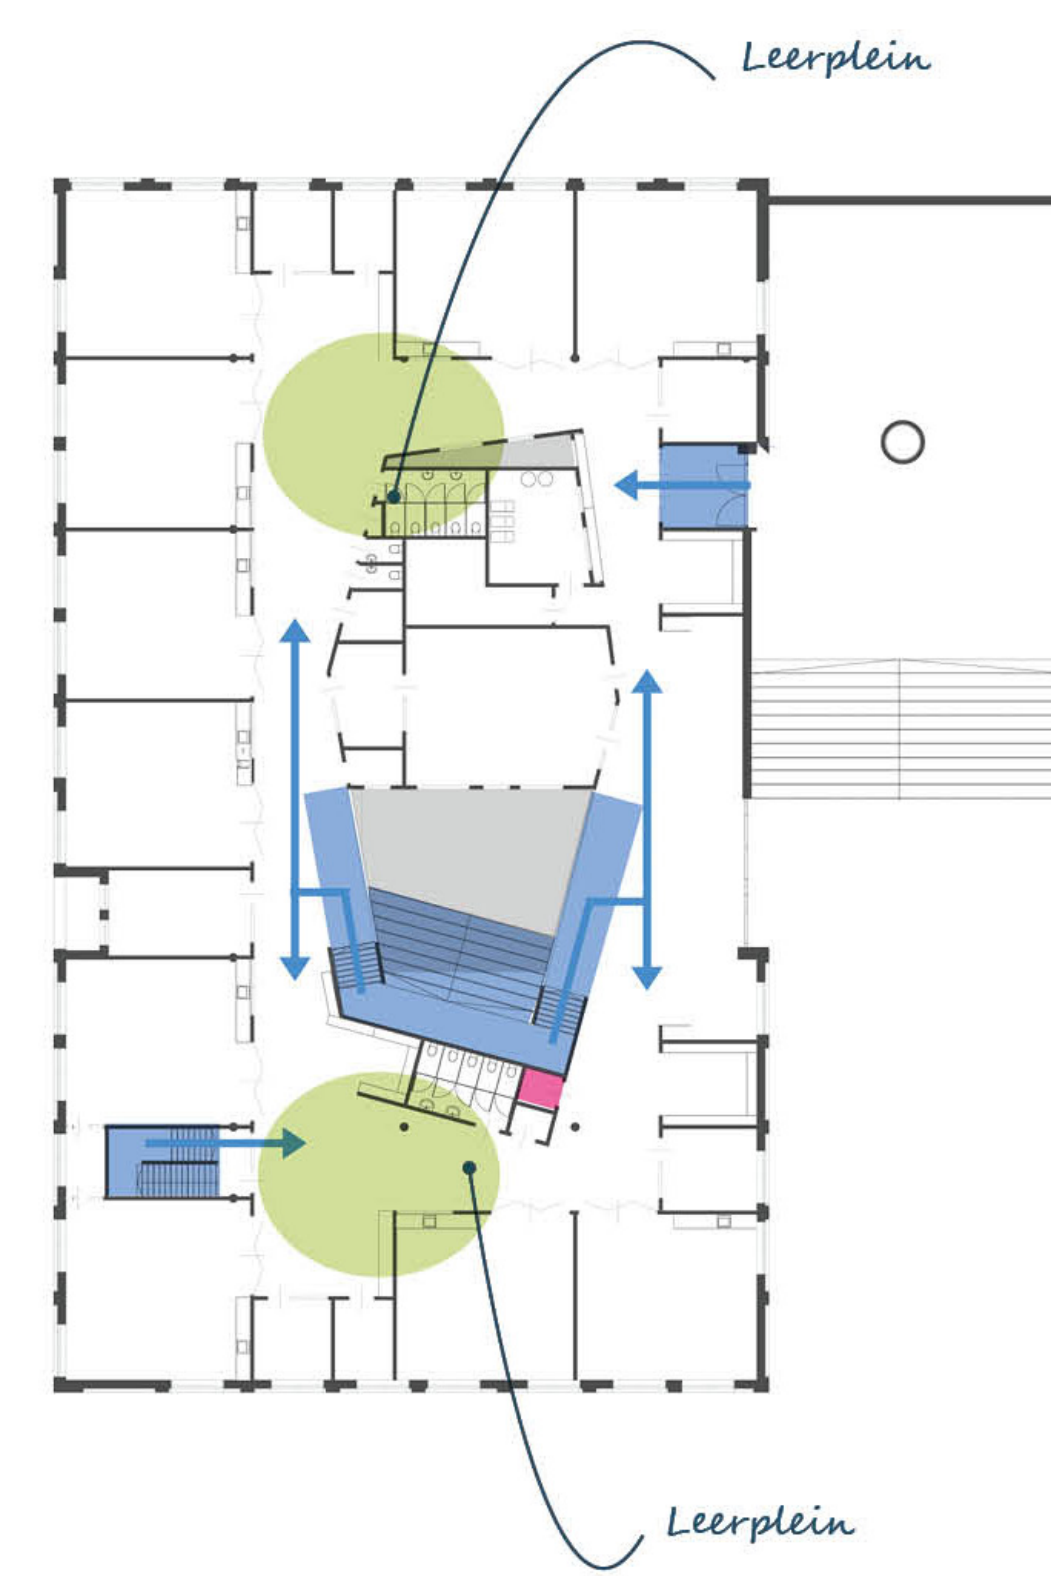

leerpleinen verdieping

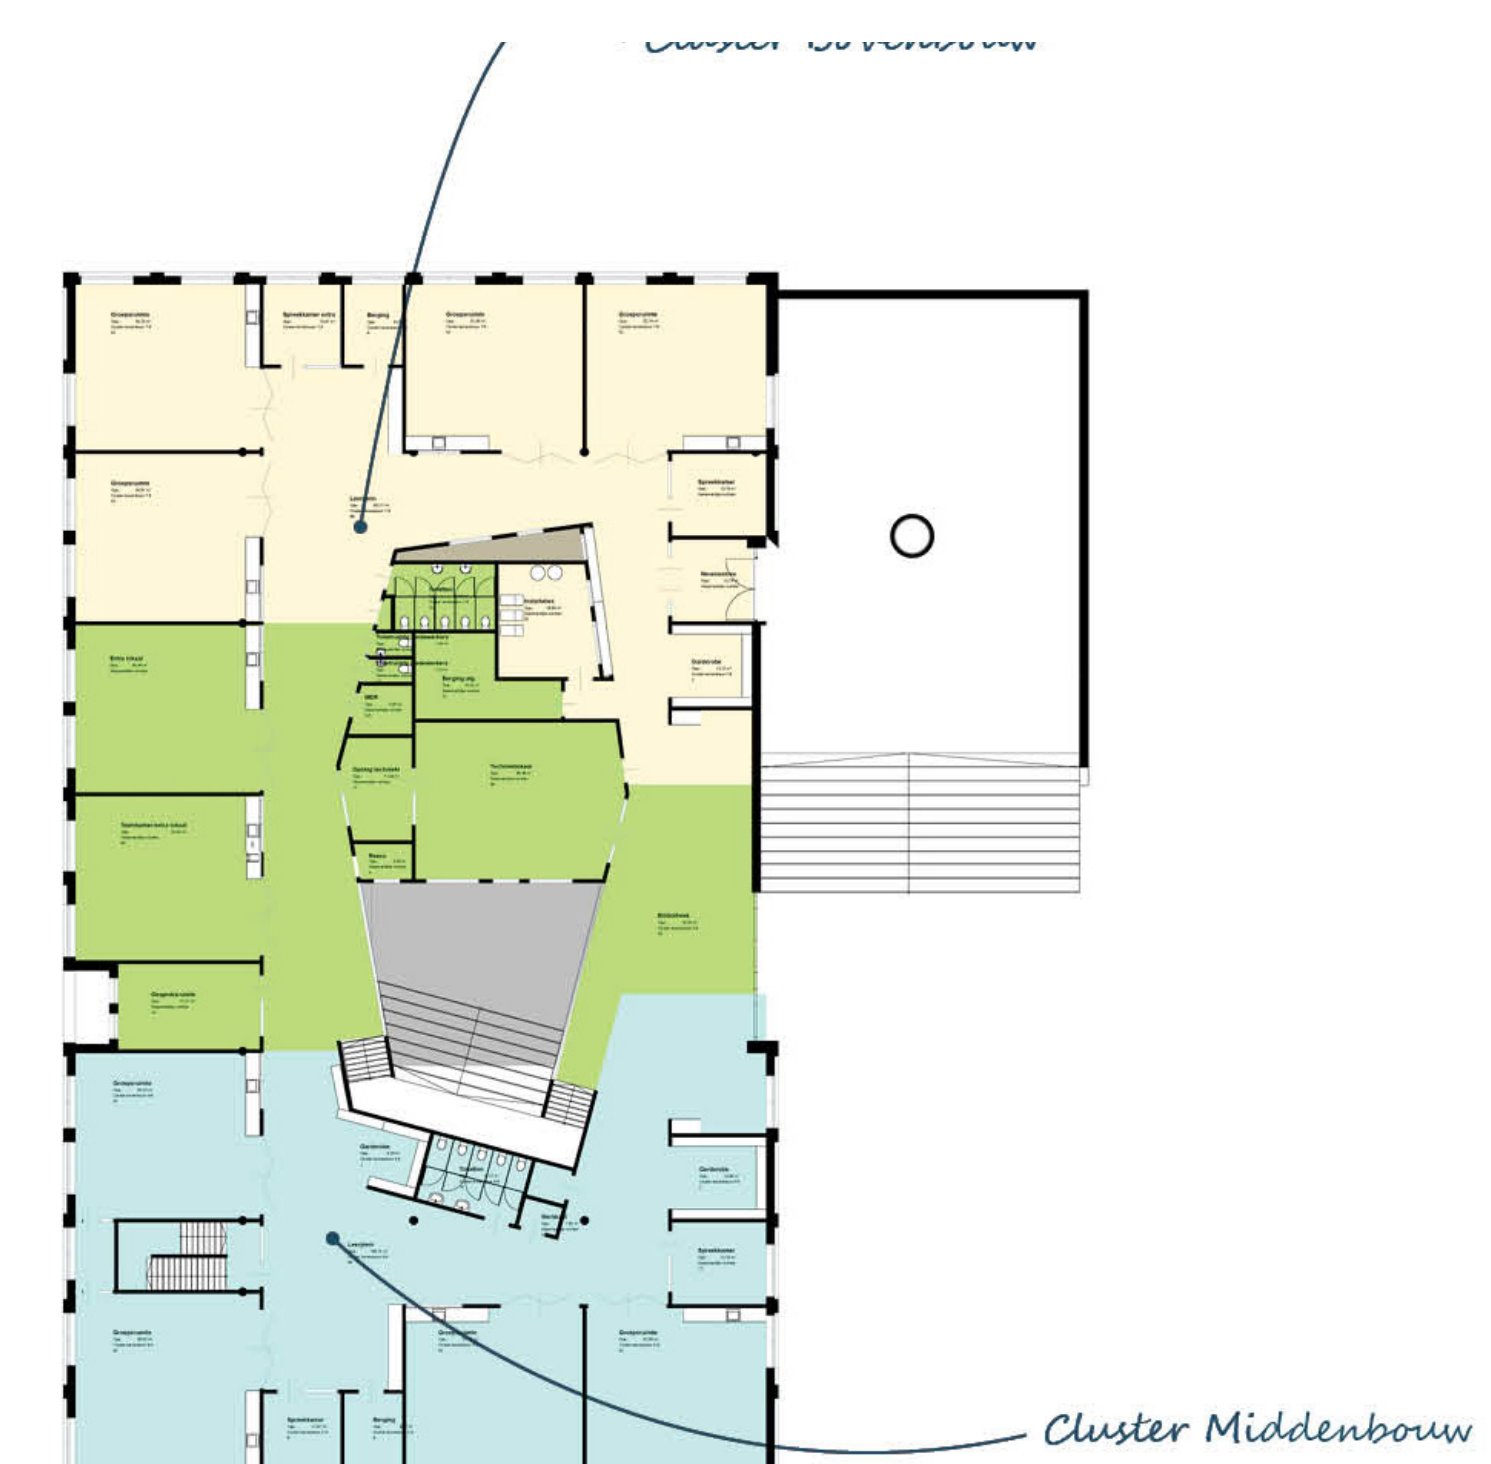

organisatie verdieping

