



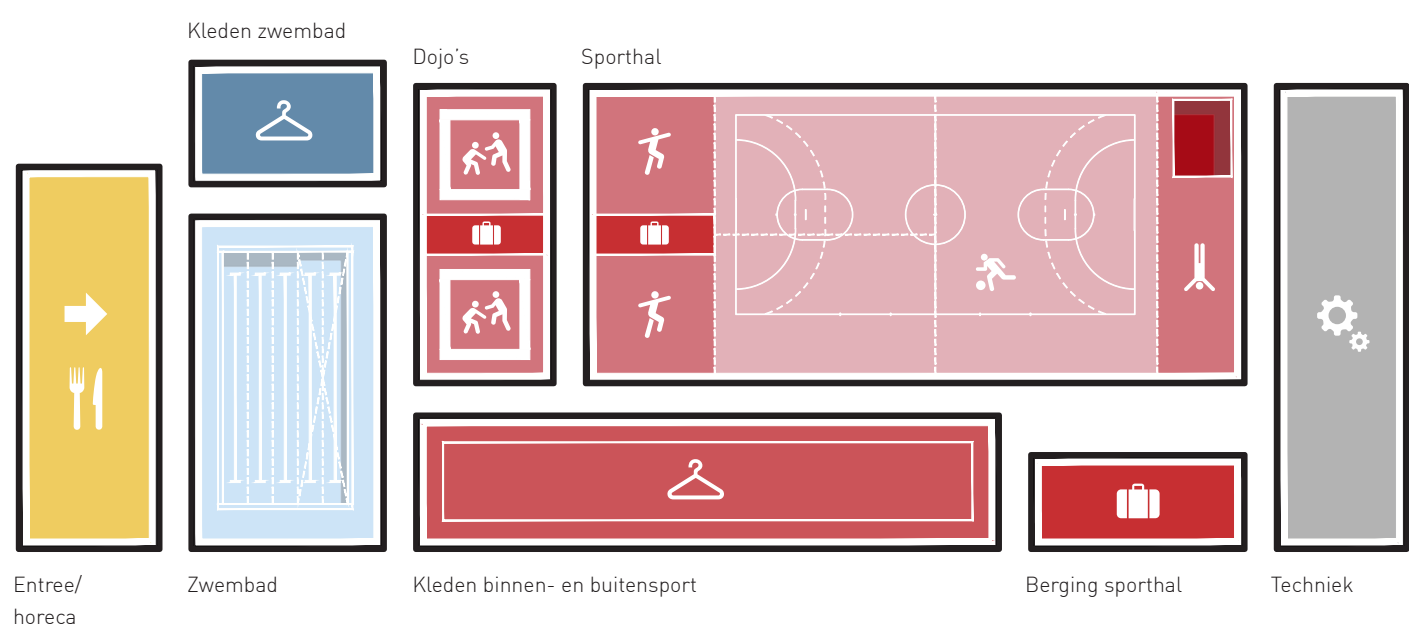

programma van eisen.



vlekkenplan.

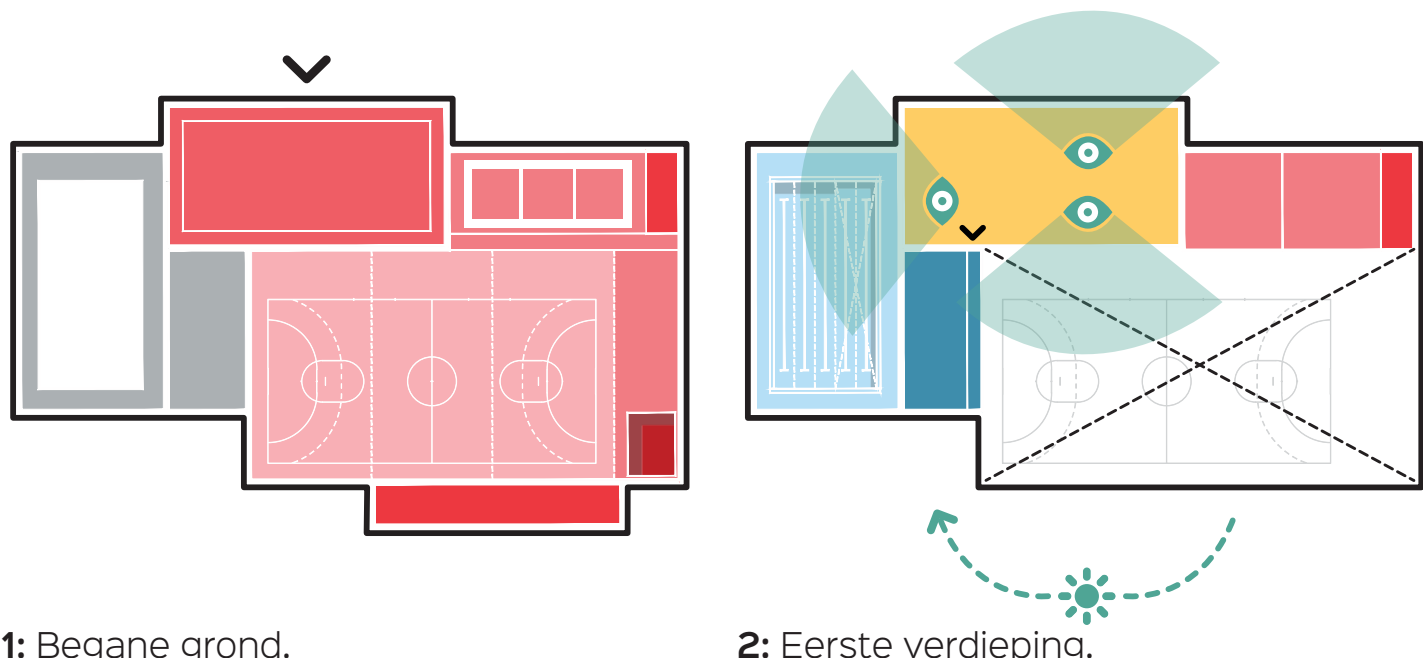

1: Begane grond.

De entree van het complex wordt gevormd door een groot entreeplein op de sportcampus. Vervolgens bestaat de begane grond overwegend uit de sporthal met turnhal en de bijbehorende kleedkamers, voor zowel de binnen- als buitensport. Ook de dojo's zijn op deze verdieping gepositioneerd.


2: Eerste verdieping.

Op de verdieping valt meteen de centraal gelegen horeca op. Door zijn positie in het complex kijkt deze goed uit over enerzijds het zwembad en anderzijds de sporthal en danszalen. De positie op het zuiden van het zwembad zorgt voor een aangename bezinning.






inpassing.

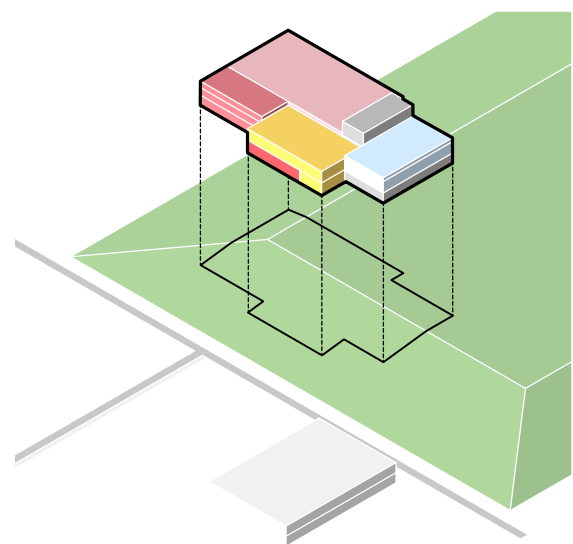


Stap 1:
Gestapeld programma.

Allereerst wordt het vlekkenplan in de hoogte gedimensioneerd en op elkaar gestapeld. Vervolgens wordt deze stapeling op de beoogde locatie gelegd.

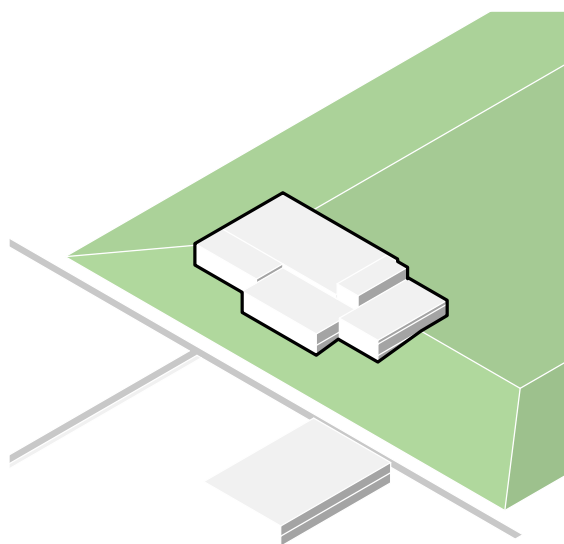


Stap 2:
Massa in de terp.

Door de massa in de terp te leggen ligt de voorzijde aan het maaiveld van de sportcampus, terwijl de achterzijde zich direct verbindt met de bovenzijde van de terp. Zo kan de buitensport gebruik maken van de functies binnen en kunnen zwimmers gemakkelijk op de terp naar buiten.

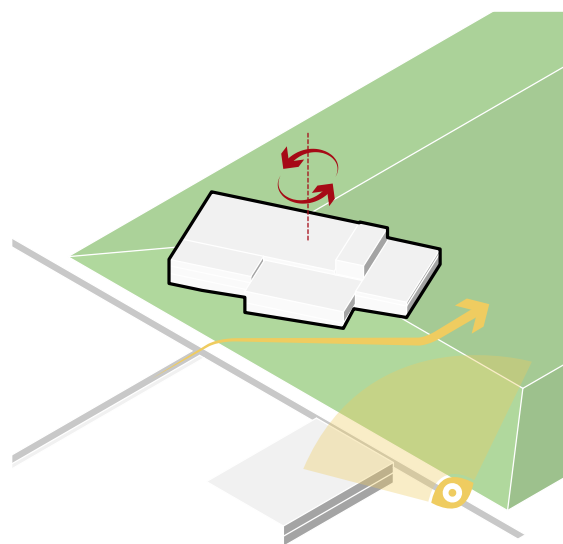


Stap 4:
Gebouw draaien.

Het gebouw wordt gedraaid op haar plek. De aanleiding hiervoor is de bestaande draaiing in de polderstructuur. Hierdoor ontstaat een uitnodigende entree naar boven op de terp en opent het sportcomplex zich richting de Terpstraat.

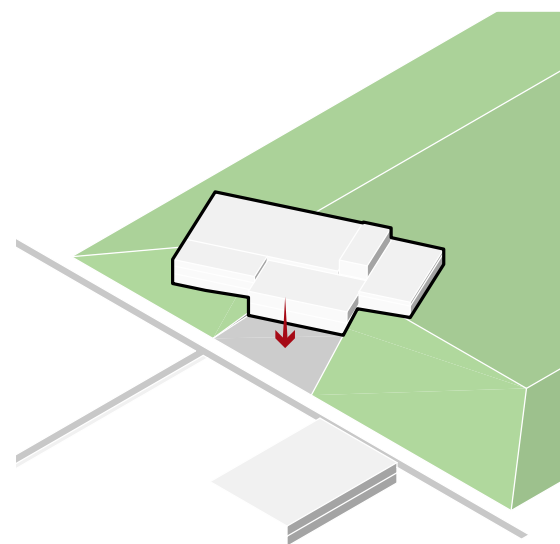

Stap 5:
Insnijden van de terp.

Ook in de gedraaide variant wordt de terp ingesneden om zodoende tot een duidelijk en uitnodigend entreeplein te komen.

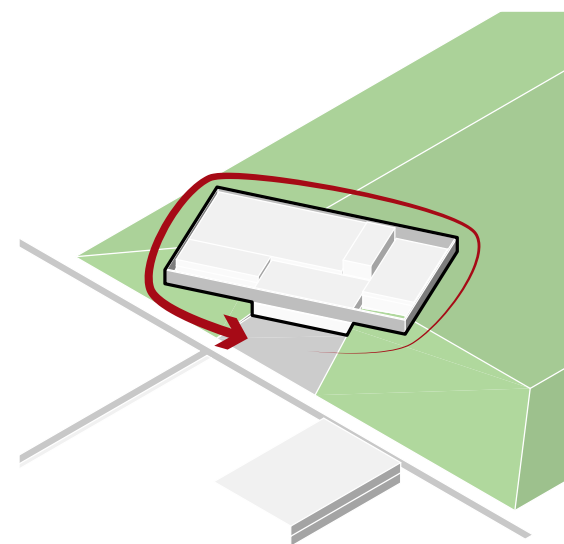


Stap 6:
Gevel om programma.

Tot slot wordt om het sportcomplex een schil gelegd. Hiermee sluit het complex aan op de grote schaal van elementen van de sportcampus zoals de terp, atletiekbaan en schoolgebouw.






uitstraling

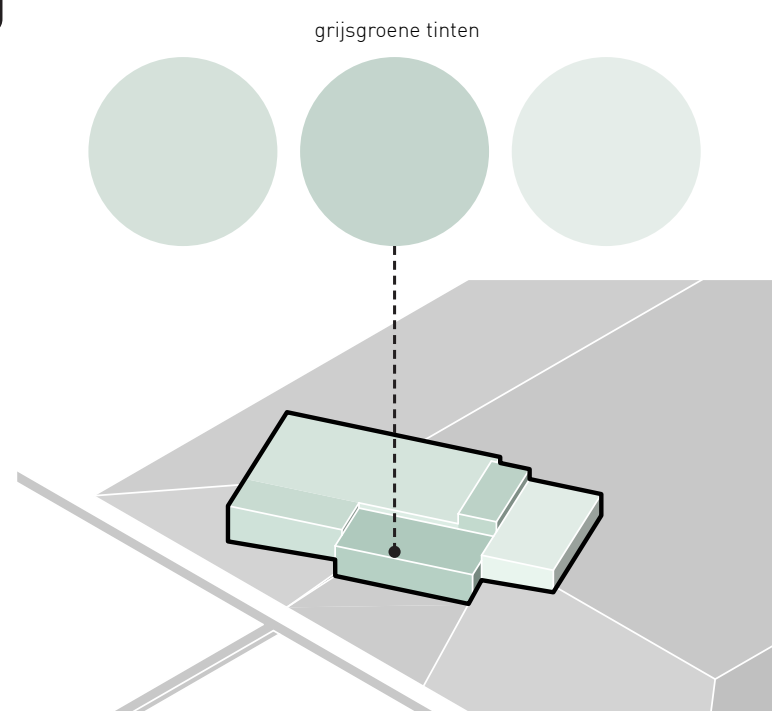


1: Binnengevel blokjes.

Het volume van het sportcomplex wordt uitgevoerd in een vriendelijke grijsgroene kleur. Om de diverse onderdelen van het rijke programma zichtbaar te maken, krijgt iedere functie zijn eigen subtiele variatie op het grijsgroene kleurpallet.

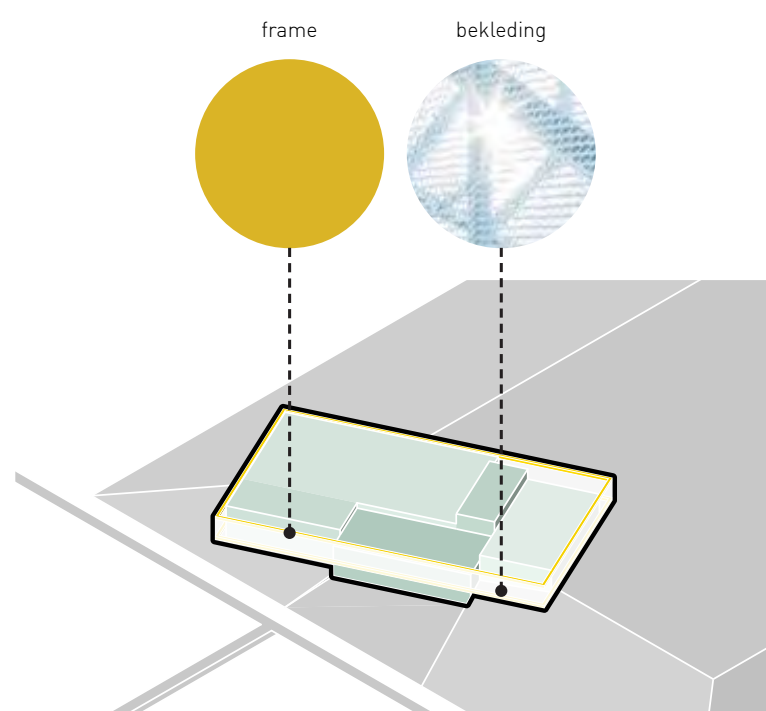

2: Schil.

De schil om het gebouw bestaat uit twee onderdelen: een stalen frame met daarop een doorzichtige bekleding van strekmetaal. Door het frame een spannende okergele kleur mee geven, blijft deze goed zichtbaar door het witte strekmetaal.

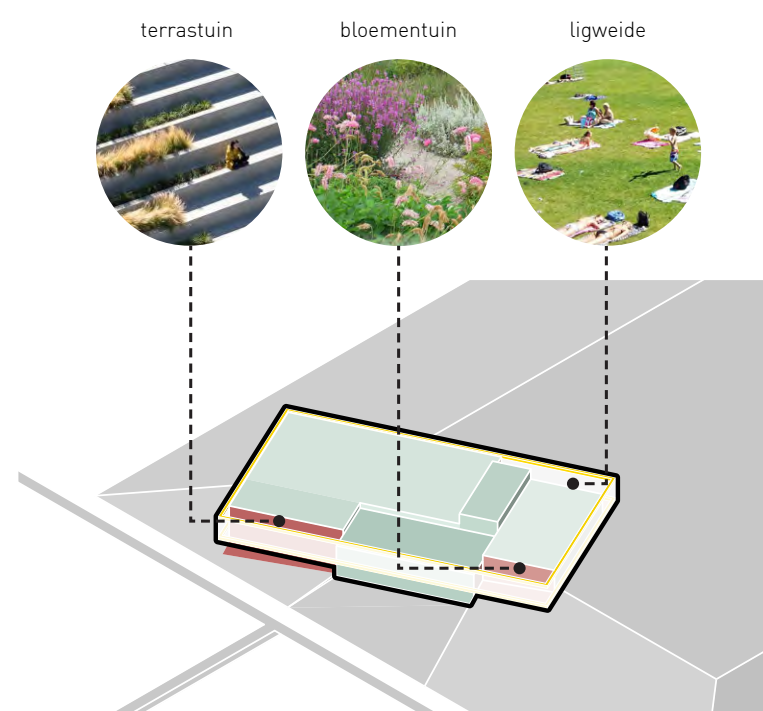

3: Patio's.

Door het variërende bouwvolume te bekleden met een tweede rechthoekige schil, blijven er interessante tussenruimten open. Deze patio's krijgen een eigen identiteit mee zodat zij op verschillende manieren gebruikt kunnen worden. Via de terrastuin kan men op het buitenterras geraken, in de bloementuin natuur bewonderen en op de ligweide genieten van zomers weer.