


Herinrichting Zijperlaan West

25 maart 2025 Toelichting uitgewerkte inrichtingstekening



Welkom bewoners

- Gemeente Hollands Kroon
 - Niels Groen
- Roelofsgroep
 - Martijn Dam
 - Robin Seegers

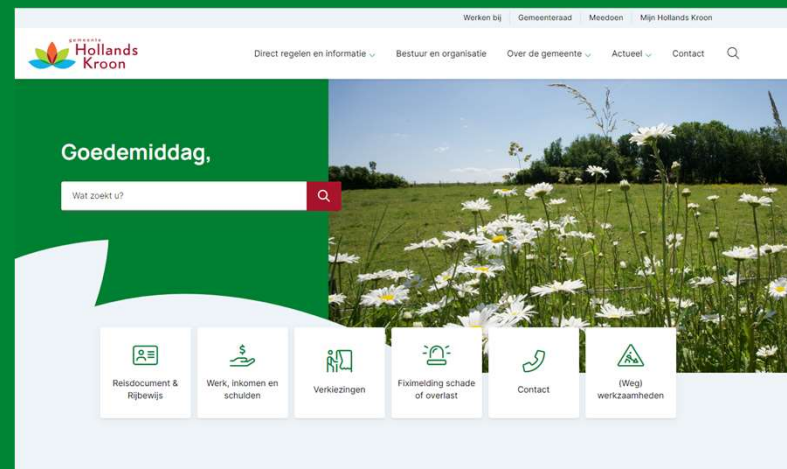

Bewonersavond 1

Gezamenlijk
invulling geven
aan het ontwerp

Bewonersavond 2A/B

Presentatie van de
uitgewerkte
Inrichtingstekening

Bewonersavond 3

Aannemer en zijn
planning voor de
uitvoering

Presentatie toelichting ontwerp

- Terugblik & Opgehaalde informatie
- Input ontwerp
- Parkeren
- Toelichting ontwerp
- Spelen
- Inspiratiebeelden groen
- Vervolg



Terugblik & Opgehaalde informatie

- Aanleiding
- Waar staan we nu?
- Opgehaalde informatie vanuit de wijk
- Rode draad aangedragen suggesties
 - Meer groen in de straat
 - Geen gravelpaadjes meer
 - Speelplekken
 - S bochten aanpassen
 - Paadjes tussen woningen verbeteren
 - Rekening houden met mindervaliden tijdens uitvoering
 - Uitrit op Zijperlaan overzichtelijk houden
 - Specifieke individuele wensen
 - Opgehaalde informatie vanuit de wijk
- Specifieke individuele wensen



Uitgangspunten ontwerp

- De gehele openbare ruimte binnen de beschikbare ruimte opnieuw inrichten (aandachtspunt bestaande en nieuwe kabels en leidingen).
- Groen/ bomen behouden
- Speeltuin behouden
- Behouden openbare verlichting met nieuwe armatuur (indien noodzakelijk verplaatsen)
- Klimaatadaptatie (hittegolven, extreme neerslag, droogte)
- Minder verharding en meer groen
- Eenduidige inrichting en beheerbaar
- Opgehaalde informatie vanuit de wijk / suggestieformulieren
 - Andere inrichting?
 - Verkeer?
 - Wat is de ervaring uit de buurt?
 - Wat is goed en wat zou anders kunnen?
 - Wensen?



Uitwerking ontwerp



- Opgehaalde informatie vanuit de wijk
- Onderzoeken
 - Inmeting
 - Parkeeronderzoek
 - Bestaande profielen (welke ruimte is er)
- Opgave gemeente (wensen en beleid)



Parkeren



Huidige situatie

Totaal parkeren huidige situatie: 256 stuks

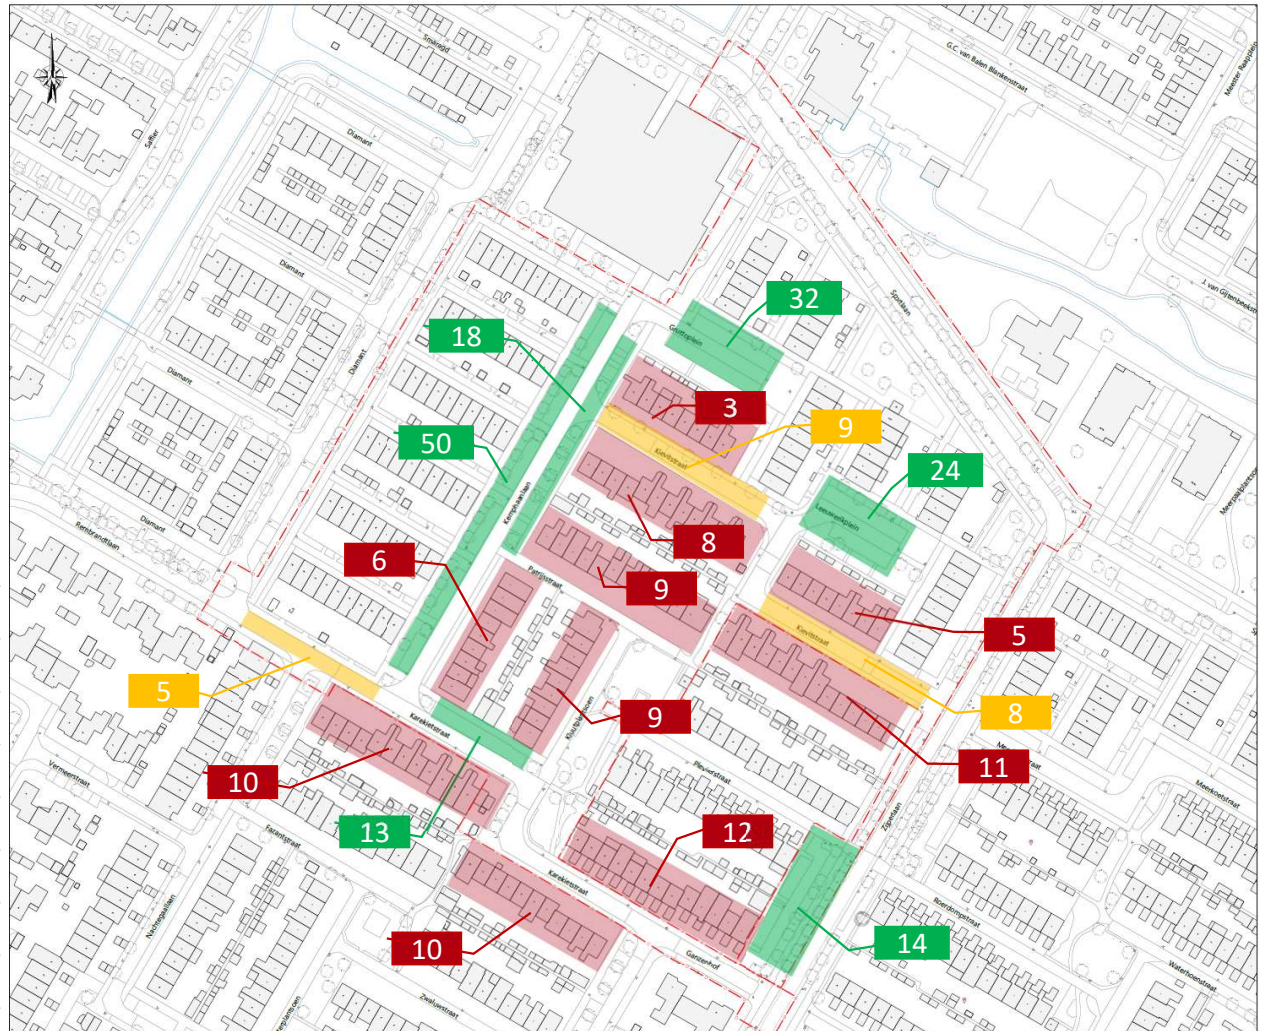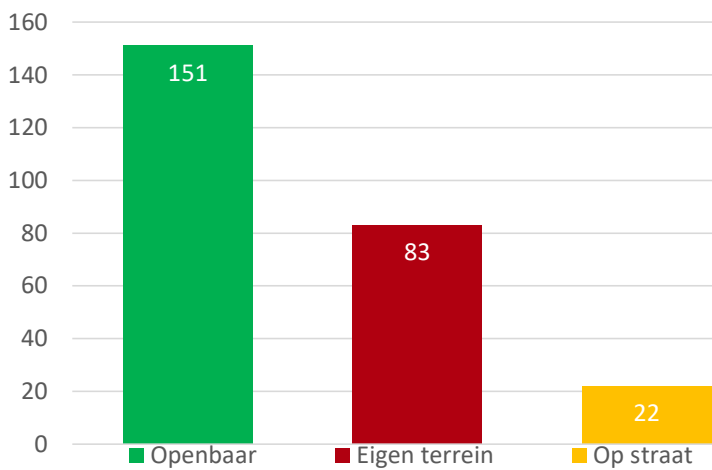

Parkeerdruk

Openbaar 23:00

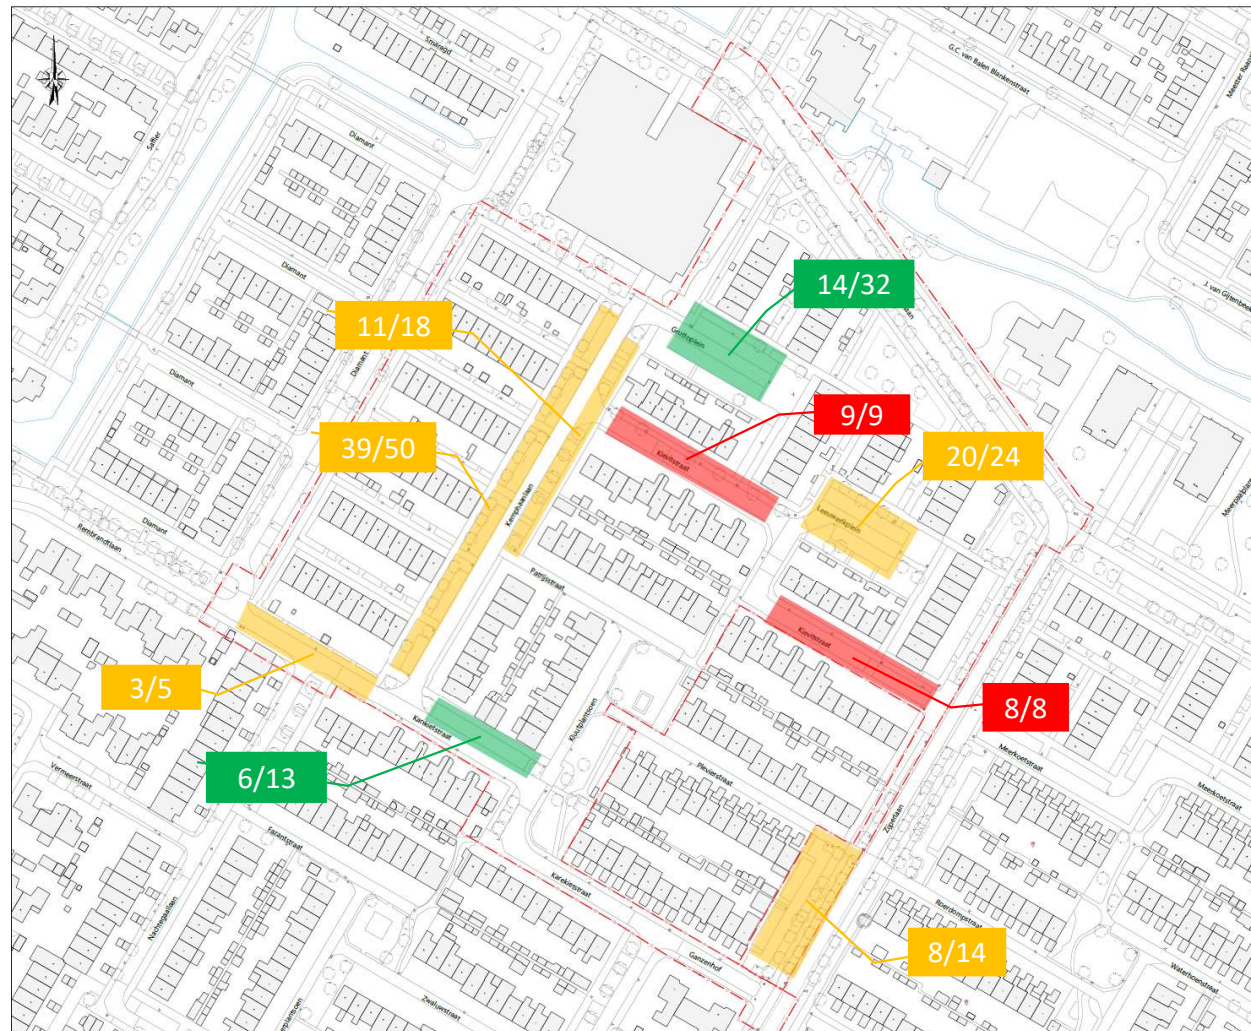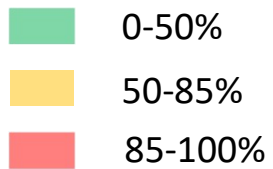


Parkeren

Nieuwe situatie

Totaal parkeren nieuwe situatie: 267 stuks

+ 11 stuks parkeerplaatsen

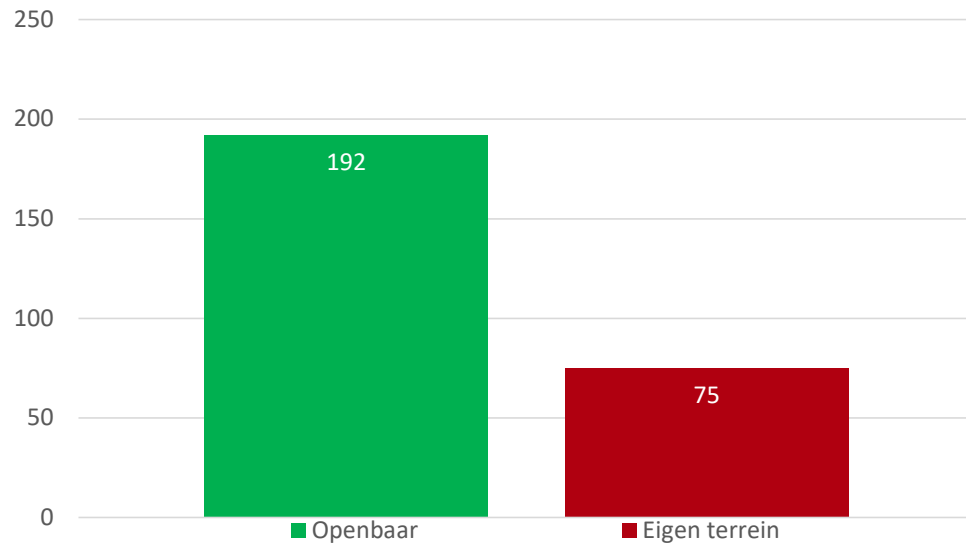


Ontwerpvoorstel

- Concept
- Fietspad
- Parkeren Sportlaan
- Groen parkeren
- Speelplekken
- Groeninrichting
- Voetpaden (1,80)




Karekietstraat

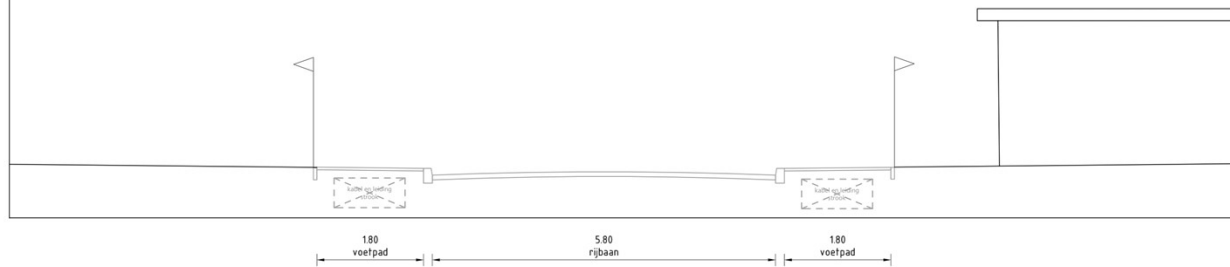


DWARSPROFIEL 1: KAREKIETSTRAAT BESTAAND



Karekietstraat

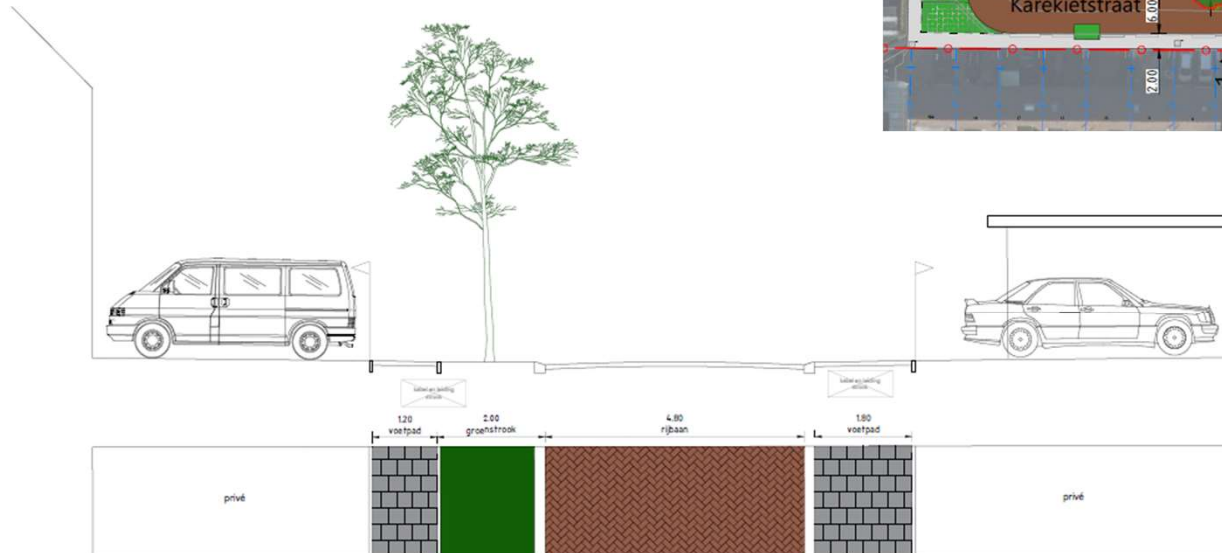


DWARSPROFIEL 1: KAREKIETSTRAAT

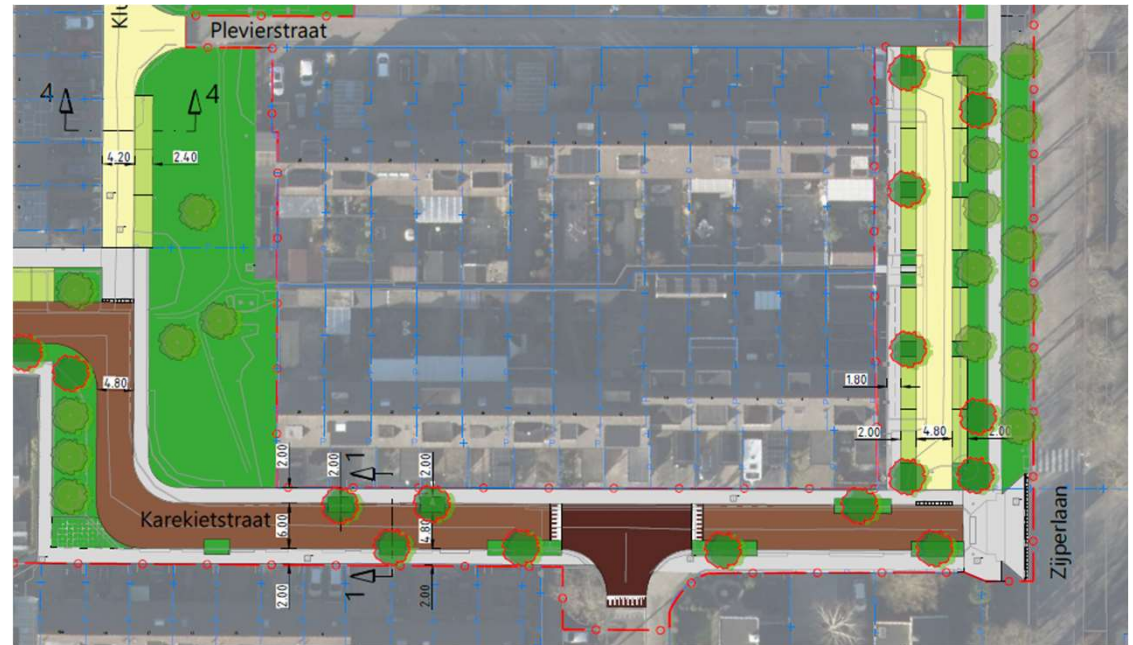


Karekietstraat / Rembrandtlaan

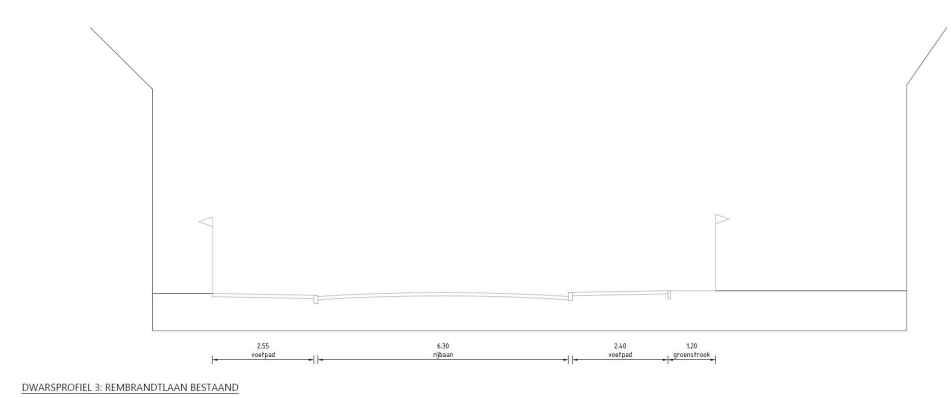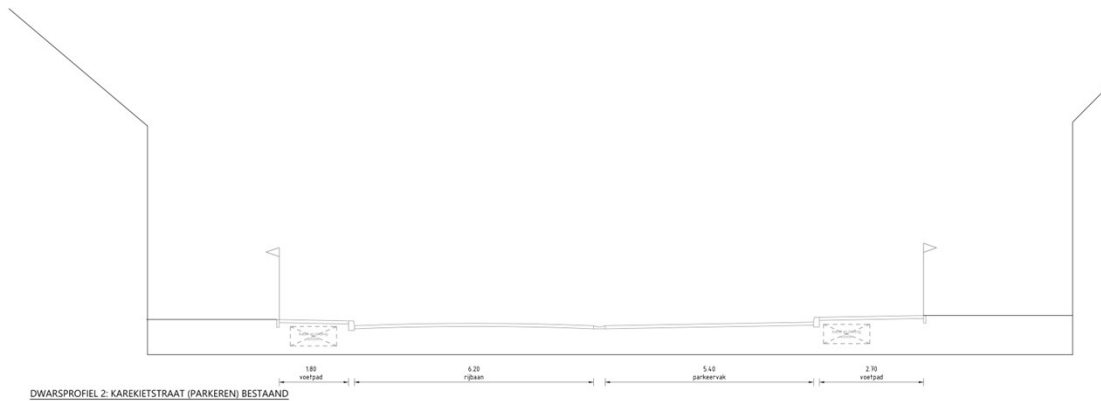

Karekietstraat / Rembrandtlaan

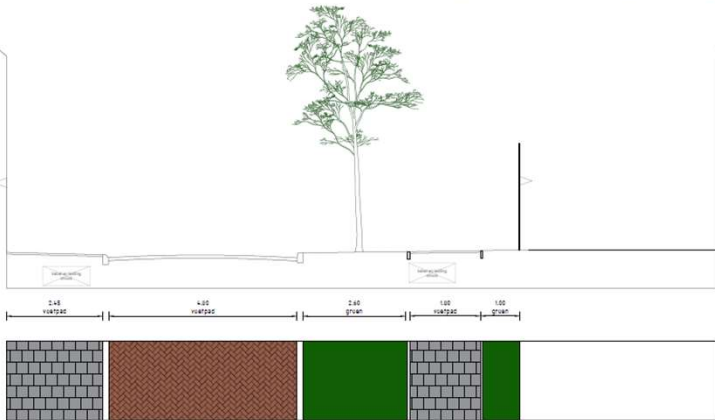


DWARSPROFIEL 3: REMBRANDTLAAN

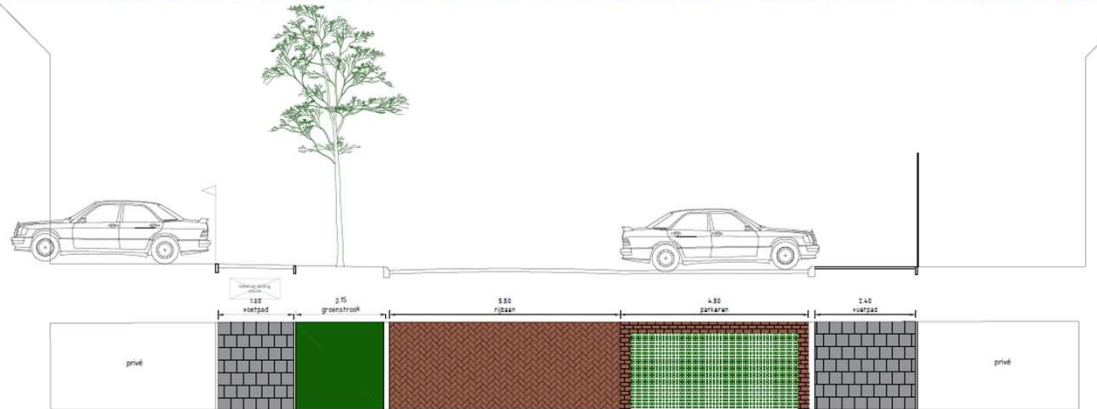


DWARSPROFIEL 2: KAREKIETSTRAAT

Kluutplantsoen & Patrijsstraat

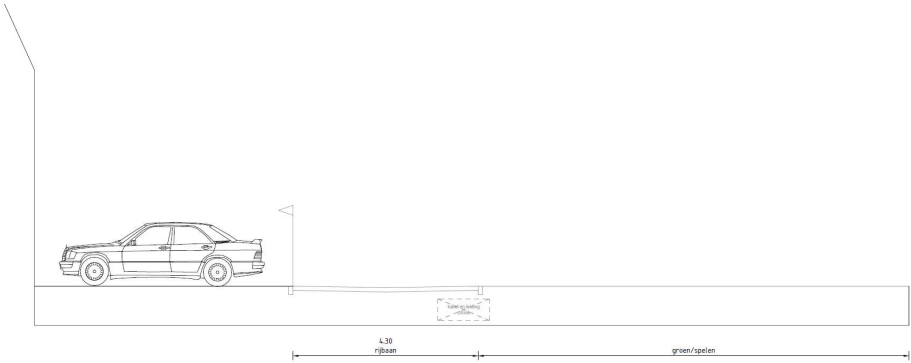


DWARSPROFIEL 4: KLUUTPLANTSOEN BESTAAND

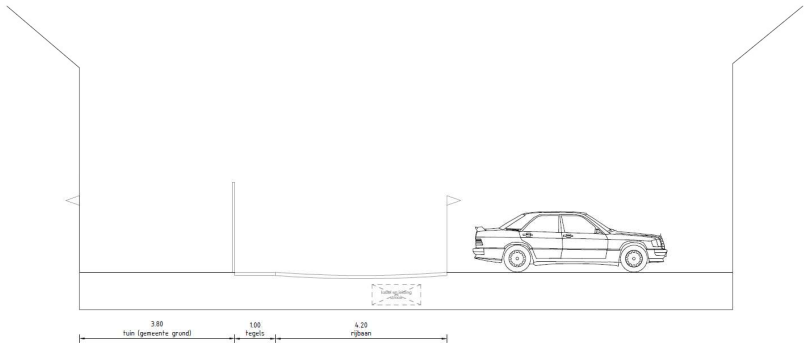


DWARSPROFIEL 5: PATRISSTRAAT BESTAAND




Kluutplantsoen & Patrijsstraat

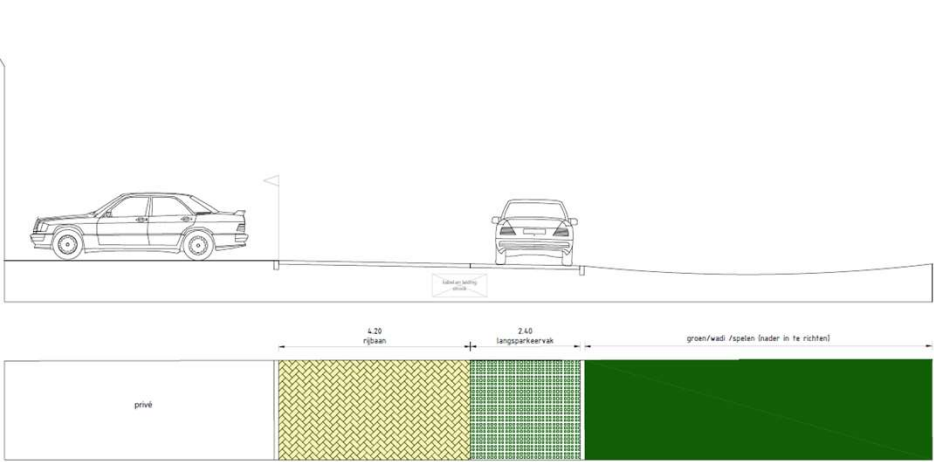


DWARSPROFIEL 4: KLUUTPLANTSOEN

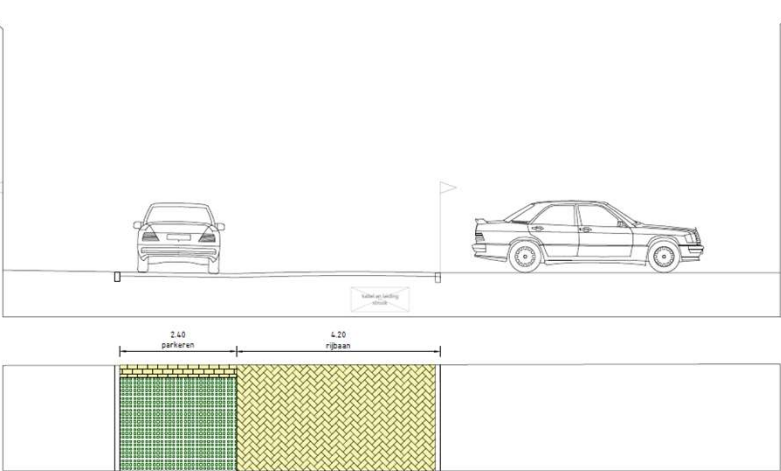

DWARSPROFIEL 5: PATRIJSSTRAAT

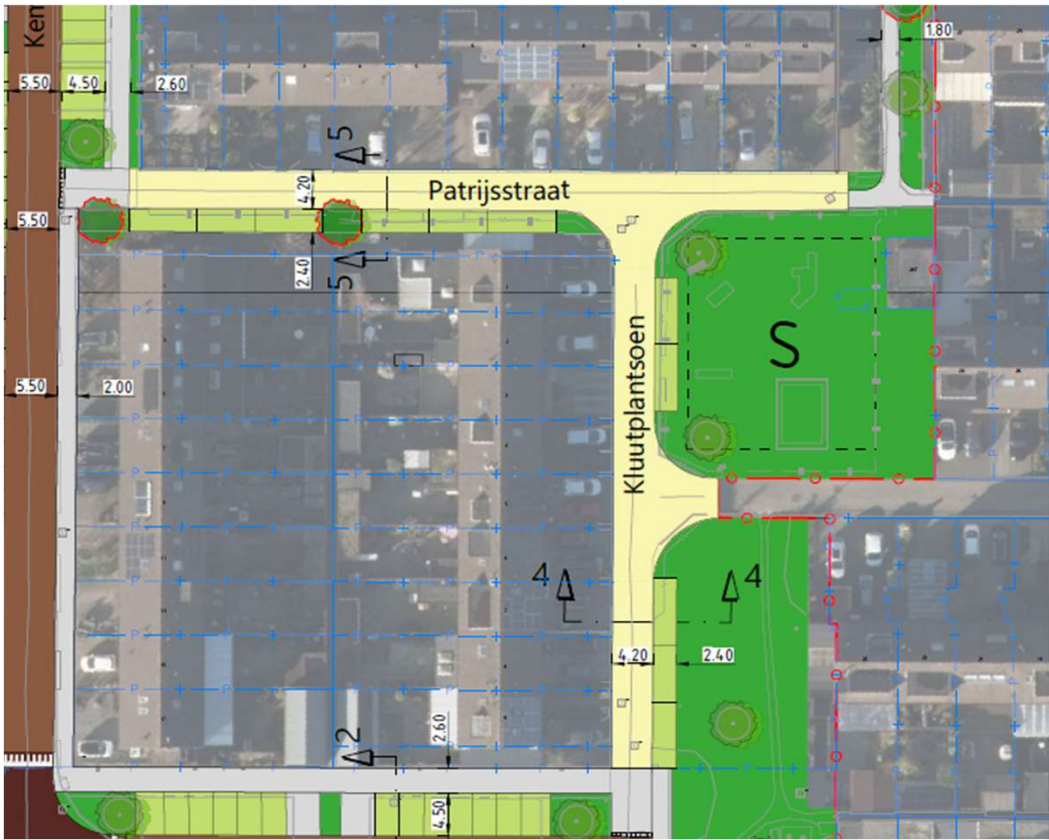


Kemphaanlaan

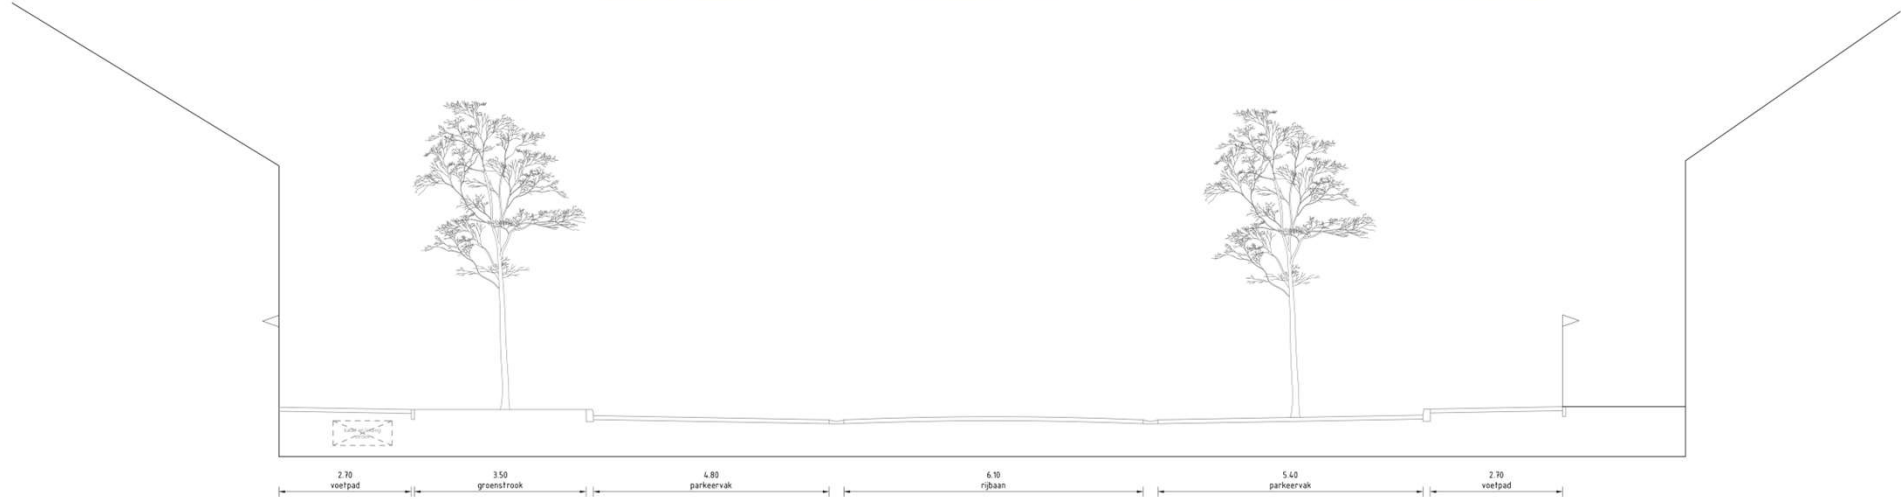


DWARSPROFIEL 4: KEMPHAANLAAN BESTAAND

Kemphaanlaan

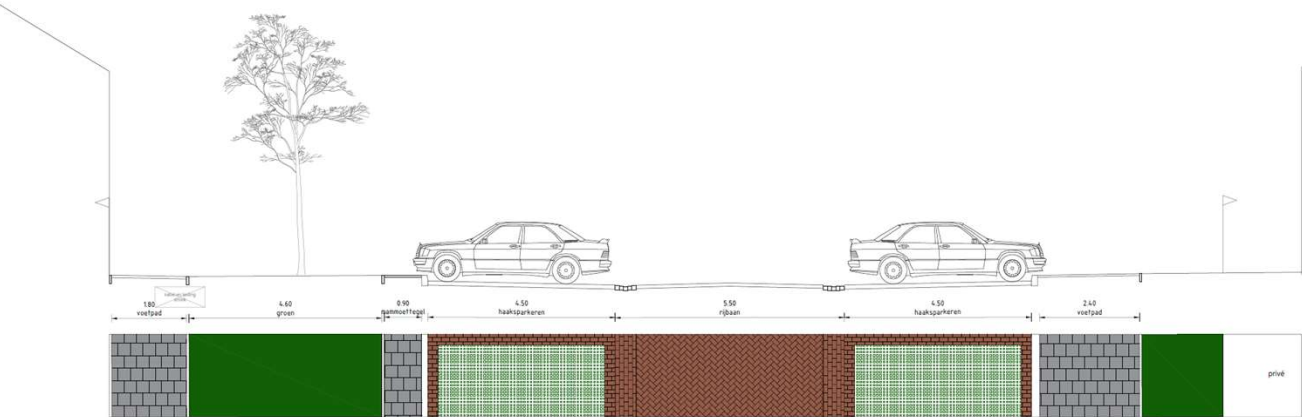


DWARSPROFIEL 6: KEMPHAANLAAN

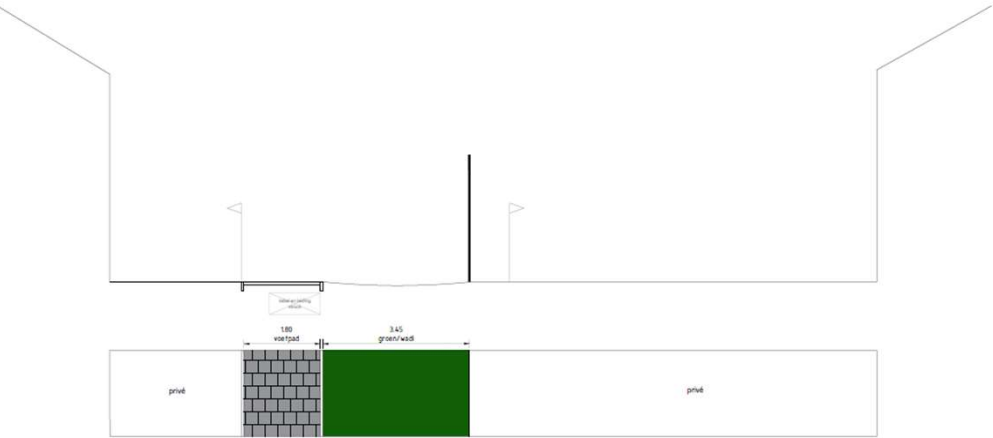

DWARSPROFIEL 7: KEMPHAANLAAN DOORSTEEK WONINGEN





Gruttoplein

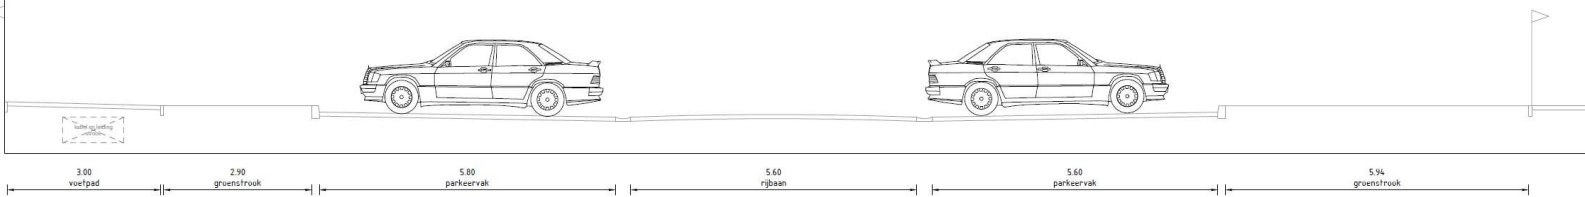

DWARSPROFIEL 8 GRUTTOPLEIN BESTAAND

Gruttoplein

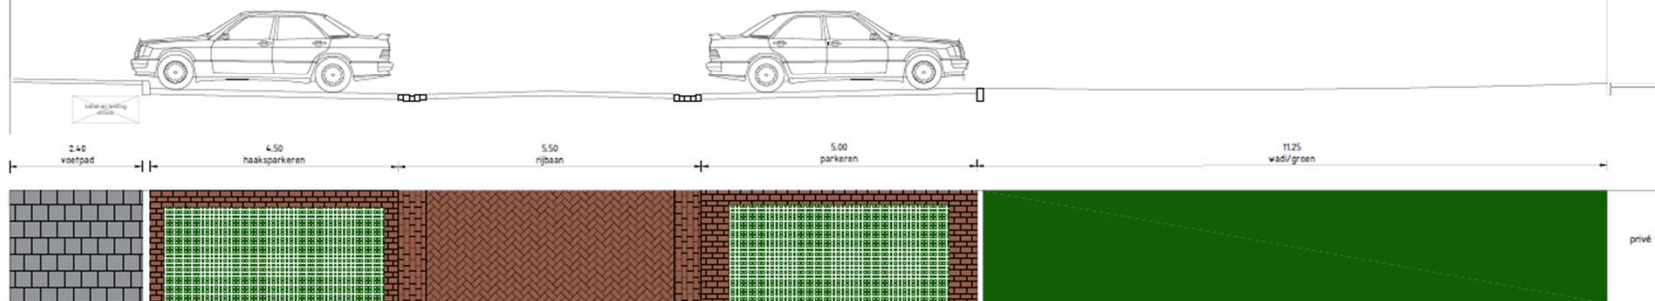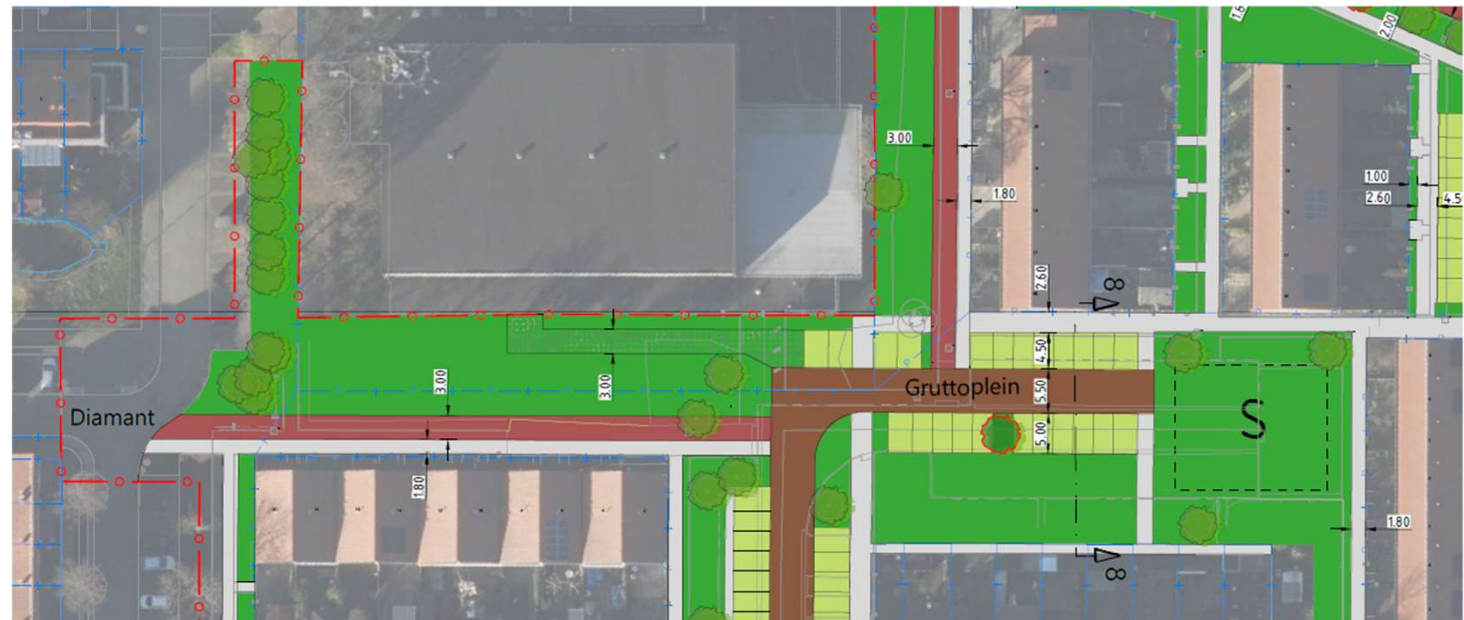


DWARSPROFIEL 8: GRUTTOPLEIN




Kievitstraat & Leeuwerikplein



Kievitstraat & Leeuwerikplein

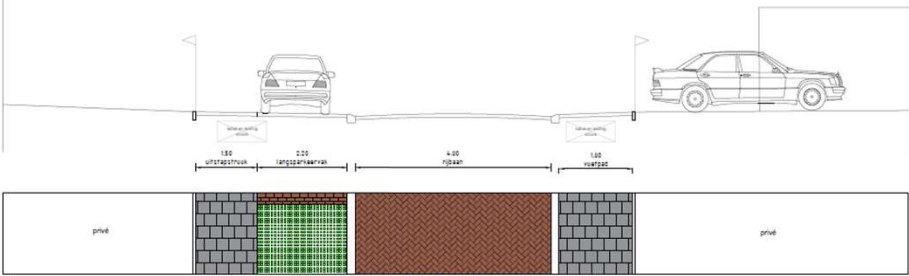

DWARSPROFIEL 09: KIEVITSTRAAT

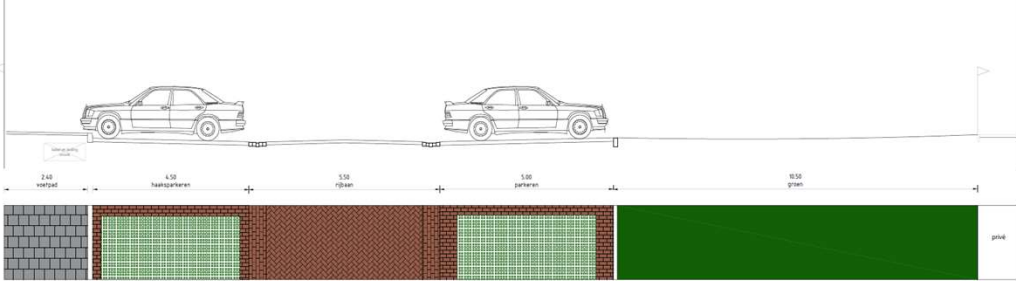


DWARSPROFIEL 10: LEEUWERIKPLEIN

Sportlaan



Sportlaan

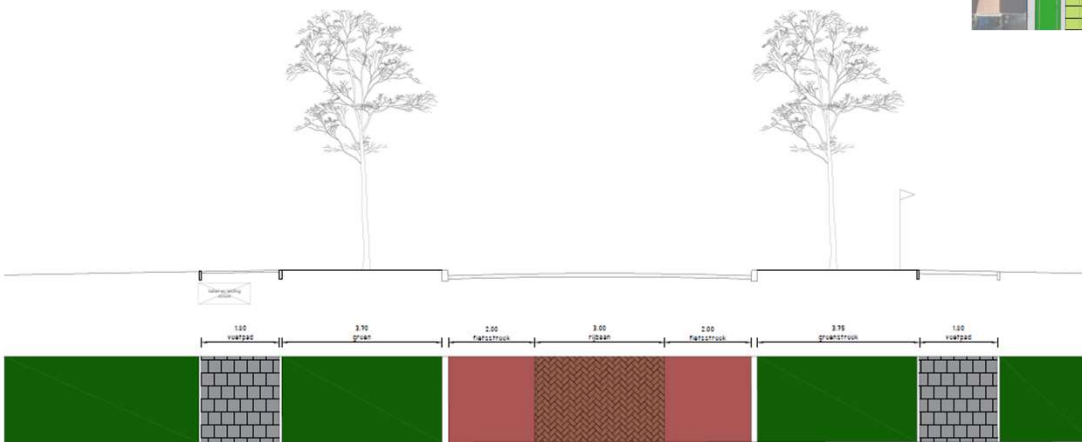

DWARSPROFIEL 12: SPORTLAAN



Variant Rijbaan Sportlaan - Gruttoplein



VARIANT RIJBAAN SPORTPLAAN - GRUTTOPLEIN
Schaal 1:500

Spelen



Bestaande speelplaats
Kluutplantsoen

Groenblauwe inspiratiebeelden



Groene parkeerplaatsen



Vogels



Bloemenweiden



Schaduw van bomen



Beplanting in boomspiegels



Bijenhotels



Regenwateropslag en spelen gecombineerd



Bijen en vlinders



Bloeiende struiken



Bloeiende bolgewassen in het voorjaar



Bessen en zaden



Bosjes



Natuurlijke speelaanleidingen

Vervolg

- Verzamelen reactie (deze bijeenkomst)
- Verdere uitwerking groen
- Werkgroep invulling speelplekken
- Uitwerking rioleringsplan
- Terugkoppeling ontwerp
- Technische uitwerking en voorbereiding
- Woningbouwvereniging WSAP en geplande werkzaamheden



Meer weten?

Wij helpen je graag verder!

