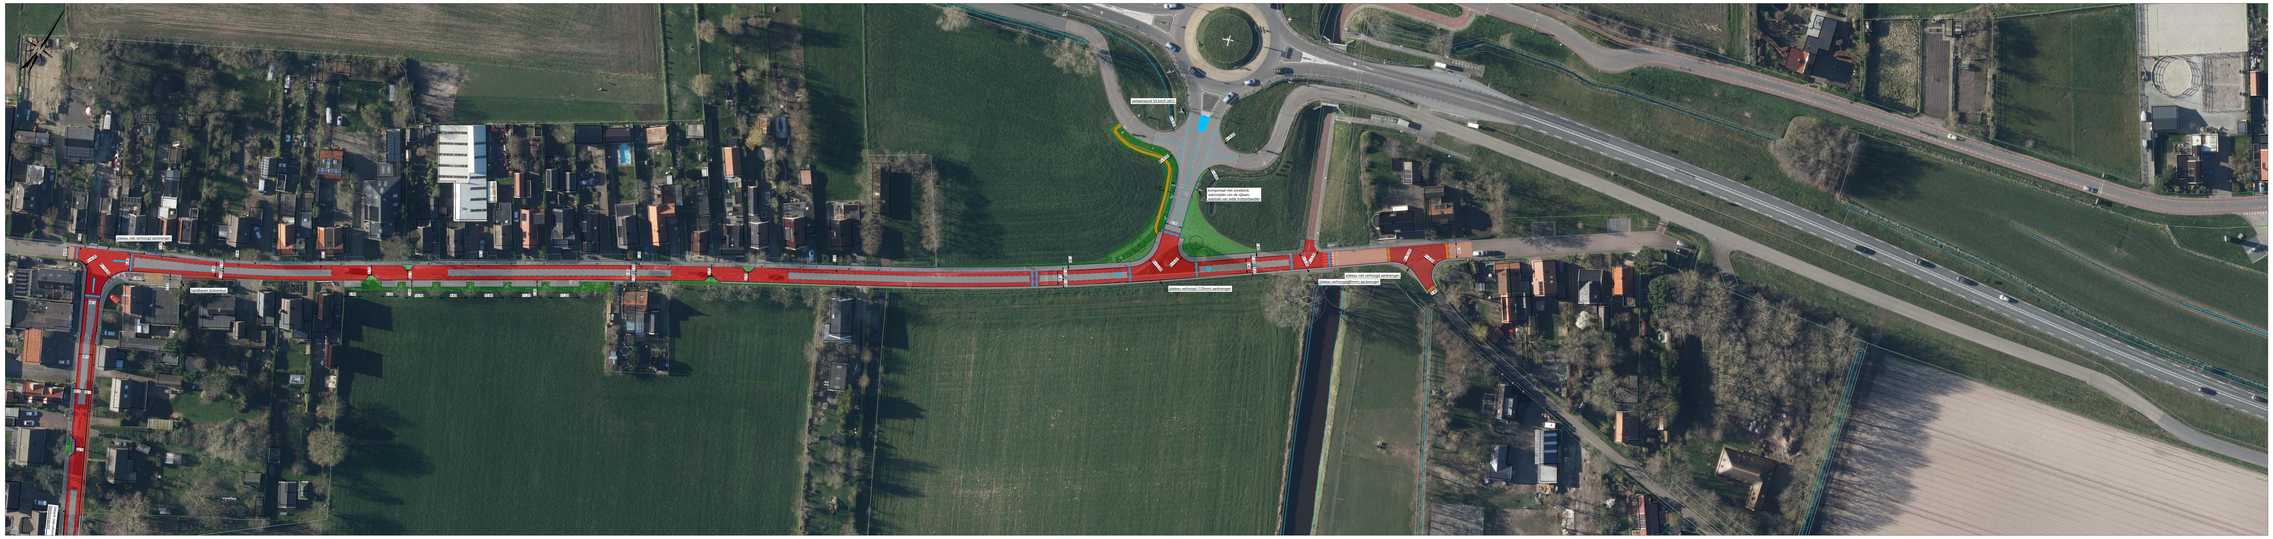

SITUATIE 01 KONINGSWEG
Schaal 1:500

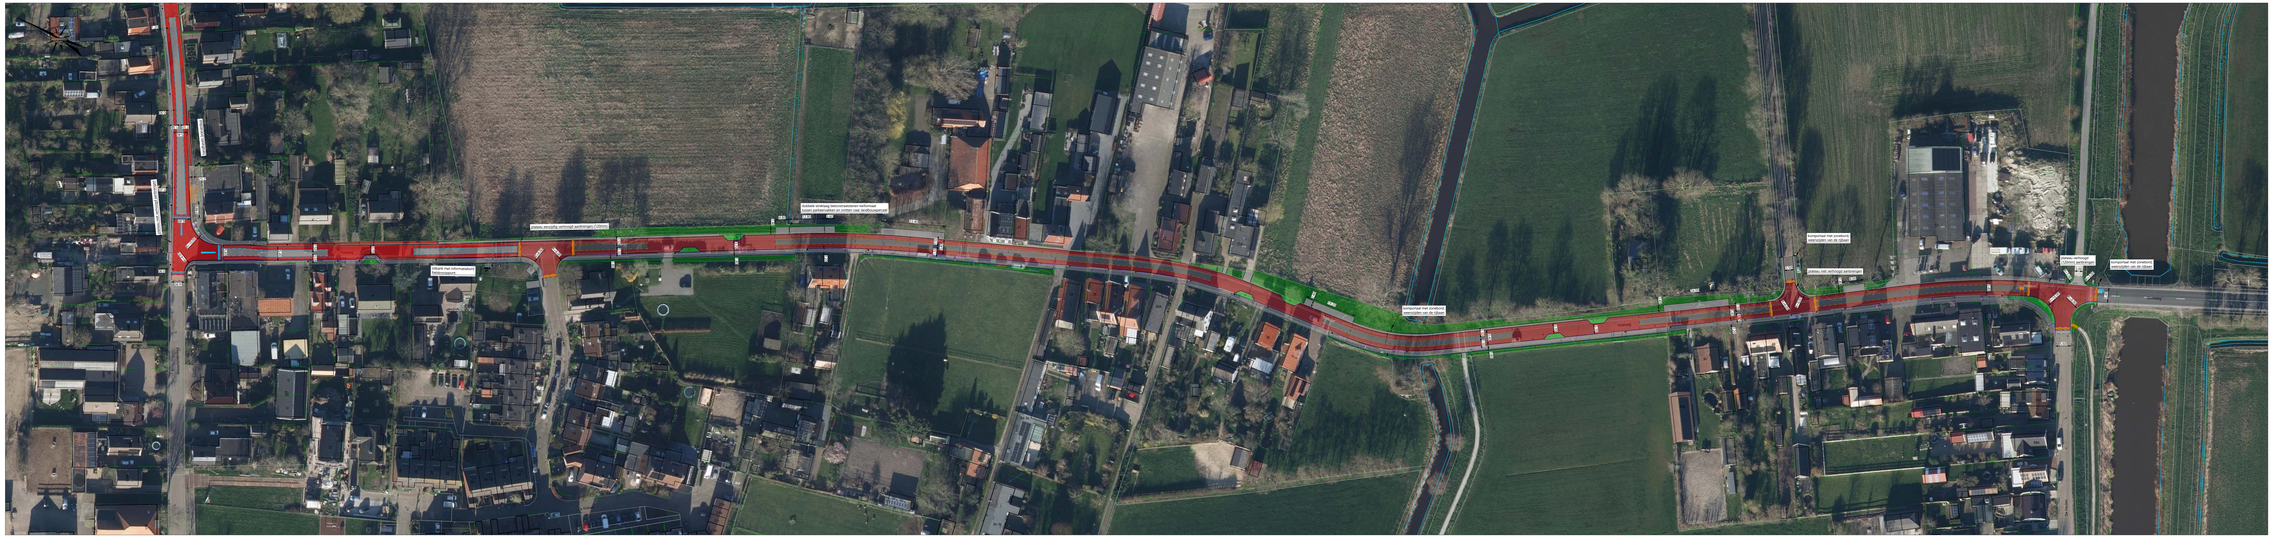

SITUATIE 02 POELWEG
Schaal 1:500

LEGENDA

- kantverharding
- opsluitbanden
- trottoirbanden
- geleidebanden
- markering thermoplastische materiaal
- markering van elementenverharding
- straatbaksteen keiformaat kleur rood in halfsteensverband
- straatbaksteen keiformaat kleur rood in halfsteensverband
- betonstraatsteen keiformaat kleur grijs in halfsteensverband
- betonstraatsteen keiformaat kleur heide in halfsteensverband
- betonstraatsteen keiformaat kleur grijs in elleboogverband
- betonstraatsteen keiformaat kleur zwart in elleboogverband
- betonstraatsteen keiformaat kleur rood in elleboogverband
- betonstraatsteen keiformaat kleur grijs in kepserverband
- betonstraatsteen keiformaat kleur rood in kepserverband
- betonstraatsteen keiformaat kleur heide in kepserverband
- betonstraatsteen keiformaat kleur zwart in kepserverband
- betonstraatsteen keiformaat kleur zwart/wit in pianoverband
- betontegels 300x300x60mm kleur grijs in halfsteensverband
- grasbetontegels 600x400x120mm kleur grijs
- asfalt
- rood asfalt
- halfverharding Graustabiel, kleur geel
- halfverharding schelpen, kleur grijs
- afwerken en inzaaien bermen met graszaad

aan te brengen sierplantsoen:

Nr.	Type	Maat	Aantal
I	Lonicera nitida 'Elegant'	C1,5	4 st/m2
II	Symphoricarpos chenaultii 'Hancock'	C1,5	4 st/m2
III	Spiraea japonica 'Gingee'	C1,5	4 st/m2
IV	Hypericum dummeri 'Peter Dummer'	C1,5	4 st/m2

kunststof afzetpaal

boom, type n.t.b.

Verwerking:
- Maatvoering in meters
- Maatsystemen in millimeters, tenzij anders aangegeven
- Hoogtematen in meters t.o.v. N.A.P.

4					
3					
2					
1					
1	MW	02-09-2025			
CODE	DATUM	STATUS	OMSCHRIJVING WIJZIGING	CN	TV

Presentatie

OPDRACHTGEVER:
GEMEENTE HOLLANDS KROON

PROJECT:
HERINRICHTING POELWEG EN KONINGSWEG

ONDERDEEL:
Presentatietekening

Roelofs
Bouwbedrijf B.V.
Postbus 72 7682 ZG Den Ham
Bouwbedrijf
Kroonstraat 4 7683 PM Den Ham
T. +31 (0)546 67 88 88
E. info@roelofsgroep.nl
Tevens vestigingen in:
Ommen, Hardenberg, Nordhorn
Sybrandy Steenwijk Steenwijkerland
Sybrandy Meppel Meppel

SCHAAL: 1:500 | PROJECTNR: 21196243 | TEKENNAAM: PR01 | FORMAAT: A0+ | BLAD: 01 VAN 01

Meer waarde aan natuur

C:\Users\rom\Roelofs Beheer BV\Organisatiebeheer Heinscholing Poelweg en Koningsweg - Ontwerp\21 Tekeningen\216 Concept\PR01-DTP-21196243 voor Presentatie.dwg