




SITUATIE - DEEL 02
Schaal 1:500

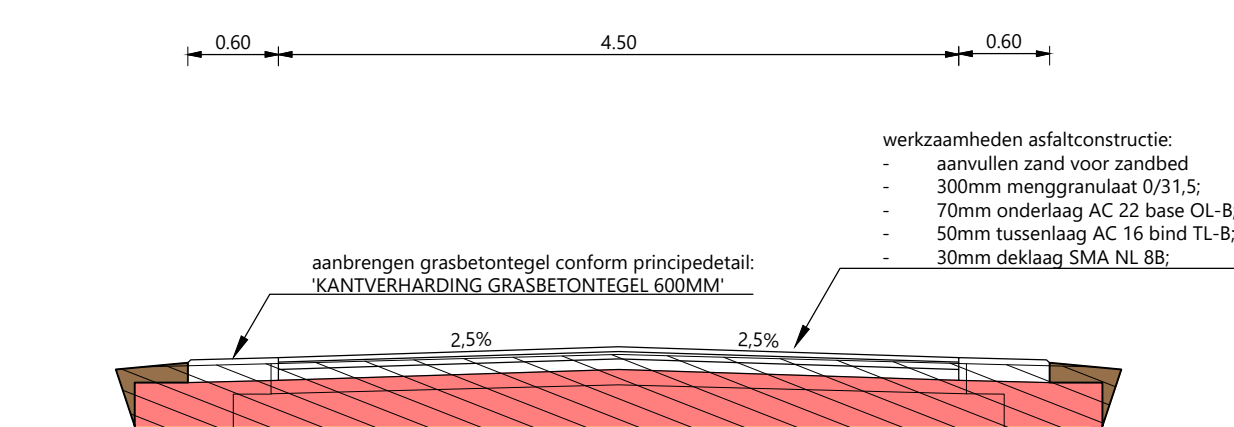

5							
4							
3							
2	sbe	08-12-2025	Definitief	Wijzigingen n.a.v. opmerkingen gemeente Hollands Kroon d.d. 25-11-2025			jda mdm
1	sbe	18-11-2025	Definitief				jda mdm
	GETEKEND	DATUM	STATUS	OMSCHRIJVING			GECONTR. VRUGE.

OPDRACHTGEVER: GEMEENTE HOLLANDS KROON			
PROJECT: HERINRICHTING EN LEVENSDUUR VERLENGEND ONDERHOUD 2026 IN DE GEMEENTE HOLLANDS KROON		Postadres: Postbus 12 7800 ZD Den Ham Basisgegevens: Ktoennummer 8 7683 PM Den Ham t +31 (0)561 250 500 E info@roelofsgront.nl	
ONDERDEEL: Situatie Klieverweg (west) te Slootdorp		Tevens vestigen in: Aldeboarnse Sluis Aankant Scharrel Aankant Scharrel Oerwaai Houtpolder Veenlandpolder	
SCHAAL: 1:500	PROJECTIE: 2105/253	TEKENINGNR: SI02	FORMAT: A0 BLAD: 01 van 02