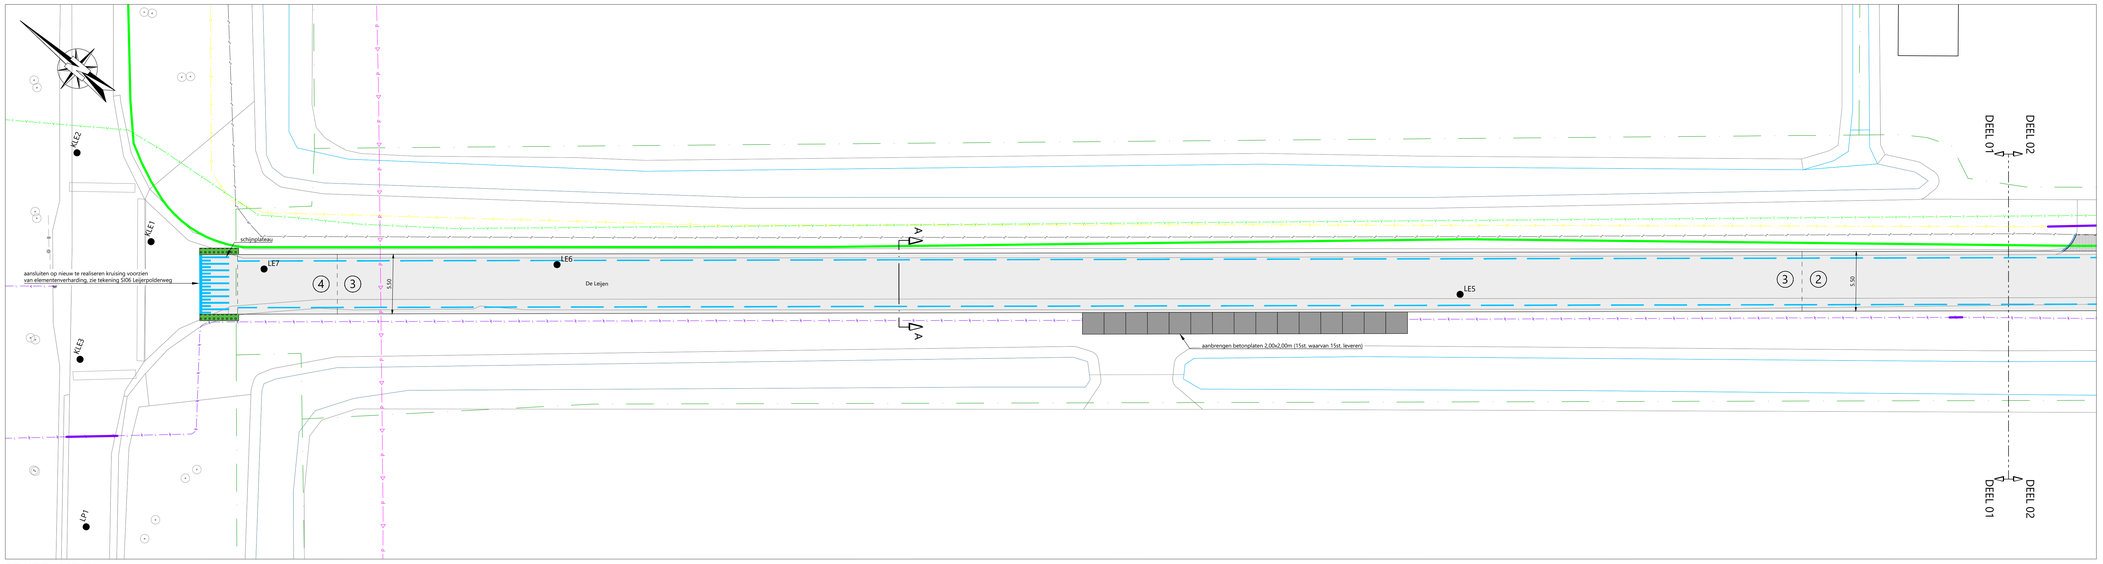

SITUATIE - DEEL 01

Schaal 1:200

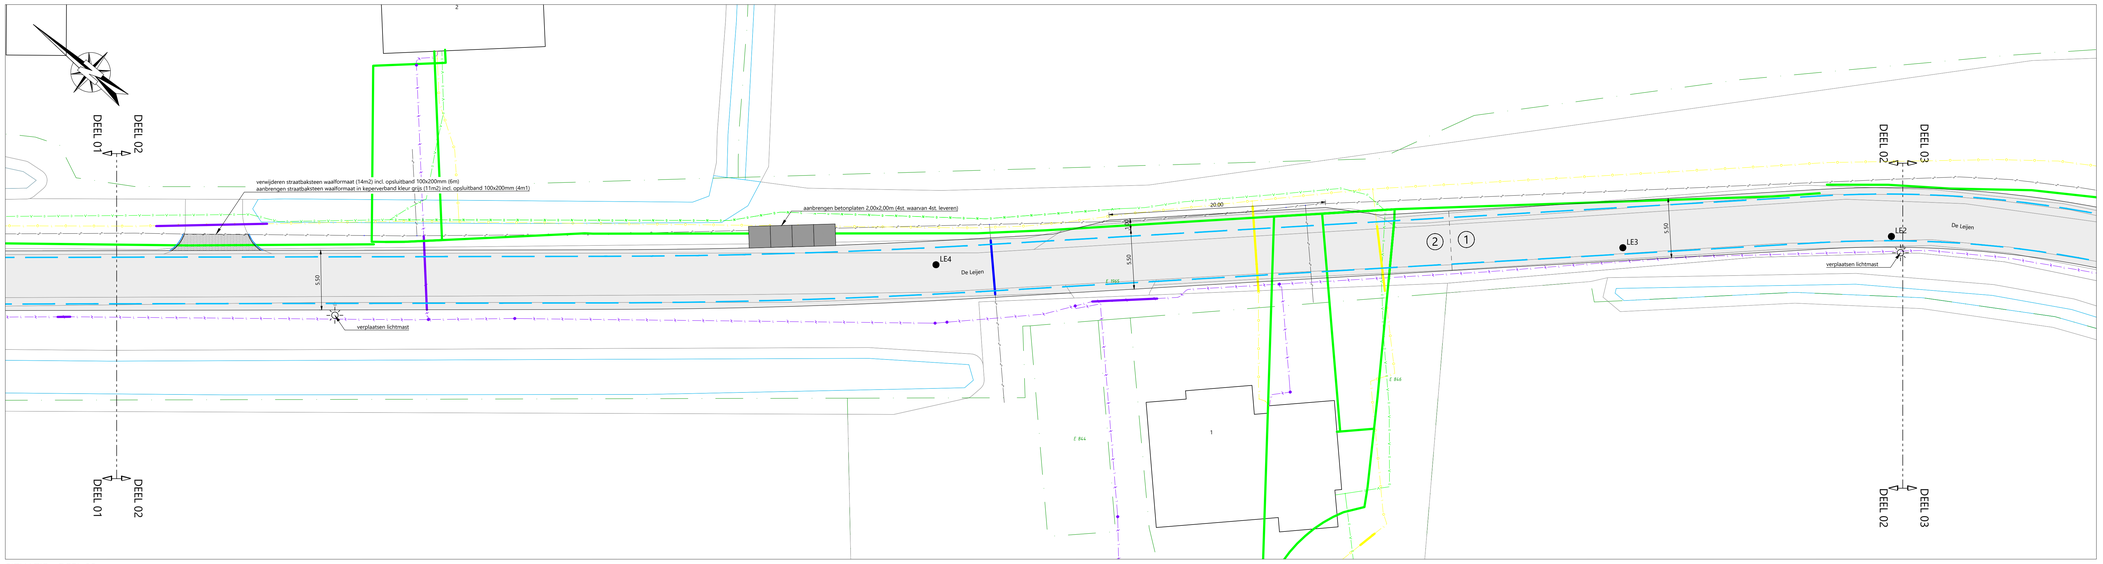

SITUATIE - DEEL 02

Schaal 1:200

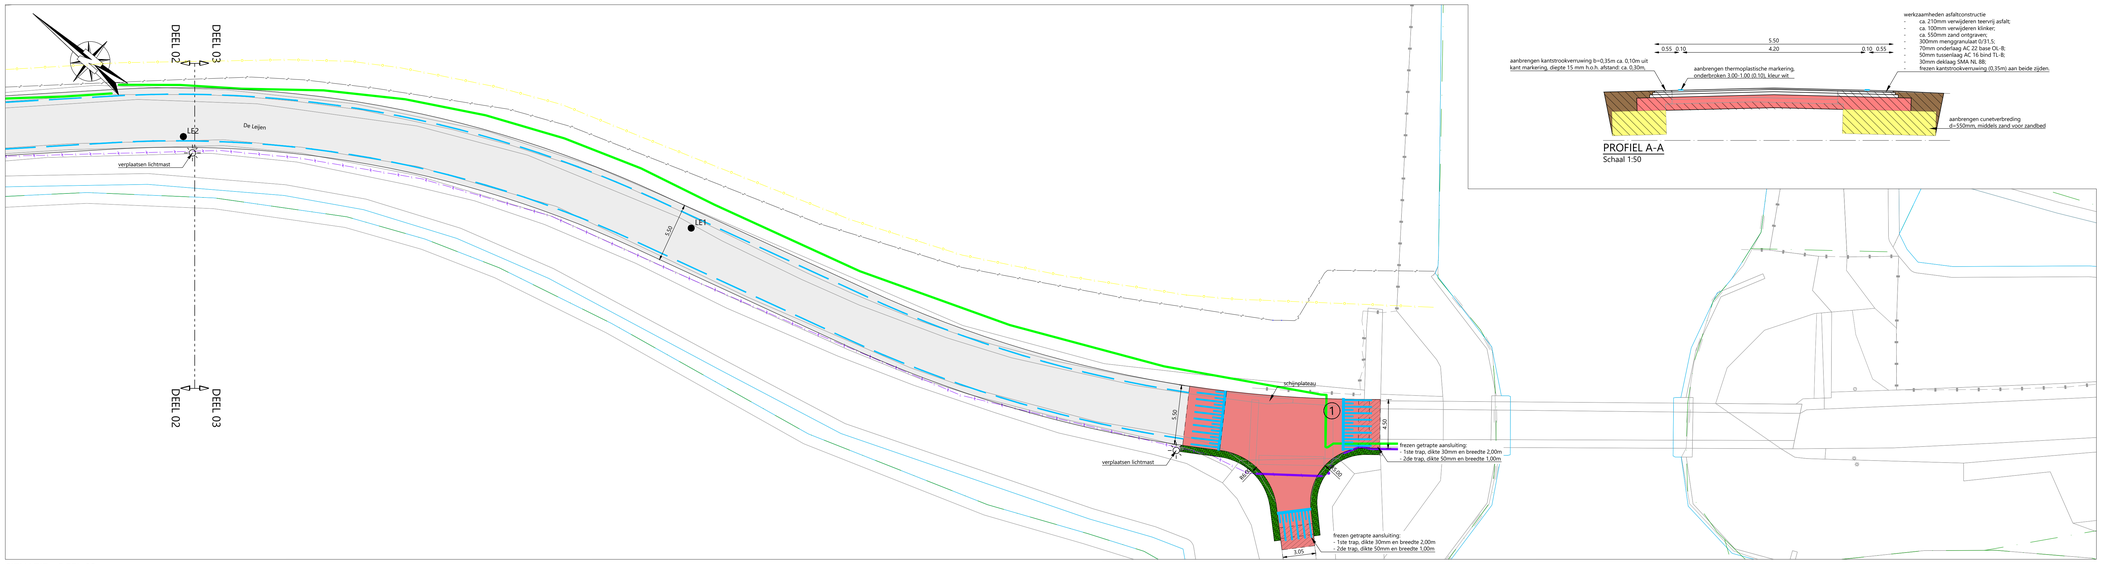

SITUATIE - DEEL 03

Schaal 1:200

PROFIEL A-A

Schaal 1:50

LEGENDA

- kant verharding
- materiaalgrens
- aanbrengen thermoplastische markering, onderbroken 3.00-1.00 (0.10), kleur wit
- aanbrengen thermoplastische taludmarkering (0,12m bij 50km/h), kleur wit:
  - ononderbroken (0,20);
  - korte streep 0,80m (0,10);
  - lange streep 2,50m (0,10).
- (1) werkzaamheden asfaltconstructie
  - 210mm opbreken teervrij asfalt;
  - 100mm verwijderen klinker;
  - ca. 140mm zand ontgraven;
  - 300mm menggranulaat 0/31,5;
  - 70mm onderlaag AC 22 base OL-B;
  - 50mm tussenlaag AC 16 bind TL-B;
  - 30mm deklaag SMA NL 8B;
- (2) werkzaamheden asfaltconstructie
  - 75mm frezen teervrij asfalt;
  - 60mm frezen teerhoudend asfalt;
  - 75mm opbreken teervrij asfalt;
  - ca. 240mm zand ontgraven;
  - 300mm menggranulaat 0/31,5;
  - 70mm onderlaag AC 22 base OL-B;
  - 50mm tussenlaag AC 16 bind TL-B;
  - 30mm deklaag SMA NL 8B;
- (3) werkzaamheden asfaltconstructie
  - 35mm frezen teervrij asfalt;
  - 65mm frezen teerhoudend asfalt;
  - 110mm opbreken teervrij asfalt;
  - ca. 240mm zand ontgraven;
  - 300mm menggranulaat 0/31,5;
  - 70mm onderlaag AC 22 base OL-B;
  - 50mm tussenlaag AC 16 bind TL-B;
  - 30mm deklaag SMA NL 8B;
- (4) werkzaamheden asfaltconstructie
  - 60mm frezen teerhoudend asfalt;
  - 130mm opbreken teervrij asfalt;
  - ca. 260mm zand ontgraven;
  - 300mm menggranulaat 0/31,5;
  - 70mm onderlaag AC 22 base OL-B;
  - 50mm tussenlaag AC 16 bind TL-B;
  - 30mm deklaag SMA NL 8B;
- aanbrengen rode slijtlaag van Thermoflex, inclusief aangegeven asfaltwerkzaamheden
- aanbrengen vlakke grasbetontegtels 400x600x150, kleur grijs, voorzien van één rechte kopse kant en één afgeschuinde kant, t.v.b. verbreding 0,60m
- aanbrengen grasbetontegels 400x600x150mm, kleur grijs, voorzien van één rechte kopse kant en één afgeschuinde kant, t.b.v. verbreding 0,60m
- ● XX asfaltboring, incl. boringnummer

LET OP:
- werkzaamheden zijn ingetekend op basis van BGT, in het werk dienen de juiste lijnen/hoogtes bepaald te worden;
- uitzetten bakfrezen op aanwijs van de directie;
- binnen een straal van 100m van woningen dienen vlakke grasbetontegels te worden toegepast.

KLIC LEGENDA

- gas lage druk
- data
- laagspanning
- water
- drukriolering

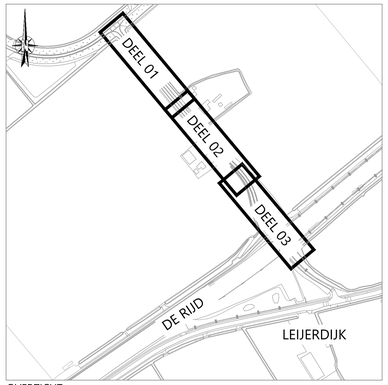

OVERZICHT

Schaal n.v.t.

Opmerking:
* Maatvoering in meters
* Materiaalmaten in millimeters, tenzij anders aangegeven
* Hoogtematen in meters t.o.v. N.A.P.

5						
4						
3						
2	sbe	08-12-2025	Definitief	Wijzigingen n.a.v. opmerkingen gemeente Hollands Kroon d.d. 25-11-2025	jda	mdm
1	sbe	18-11-2025	Definitief		jda	mdm
GETEKEND		DATUM	STATUS	OMSCHRIJVING	GECONTR.	VRIJGE

OPDRACHTGEVER:
GEMEENTE HOLLANDS KROON

PROJECT:
HERINRICHTING EN LEVENSDUUR VERLENGEND ONDERHOUD 2026 IN DE GEMEENTE HOLLANDS KROON

ONDERDEEL:
Situatie De Leijen te 't Veld

Roelofs
Postadres
Postbus 12 7683 ZG Den Ham
Bezoekadres
Kroezenhoek 8 7683 PM Den Ham
T +31 (0)546 67 88 88
E info@roelofsgroep.nl
Tevens vestigingen in
Alblasserdam Sneek
Amsterdam Stadskanaal
Arnhem Steenwijk
Heerhugowaard Veenendaal

SCHAAL:	PROJECTNR:	TEKENINGNR:	FORMAAT:	BLAD:
1:200	21057253	SI07	A0	01 van 01

Meer waarde aan ruimte