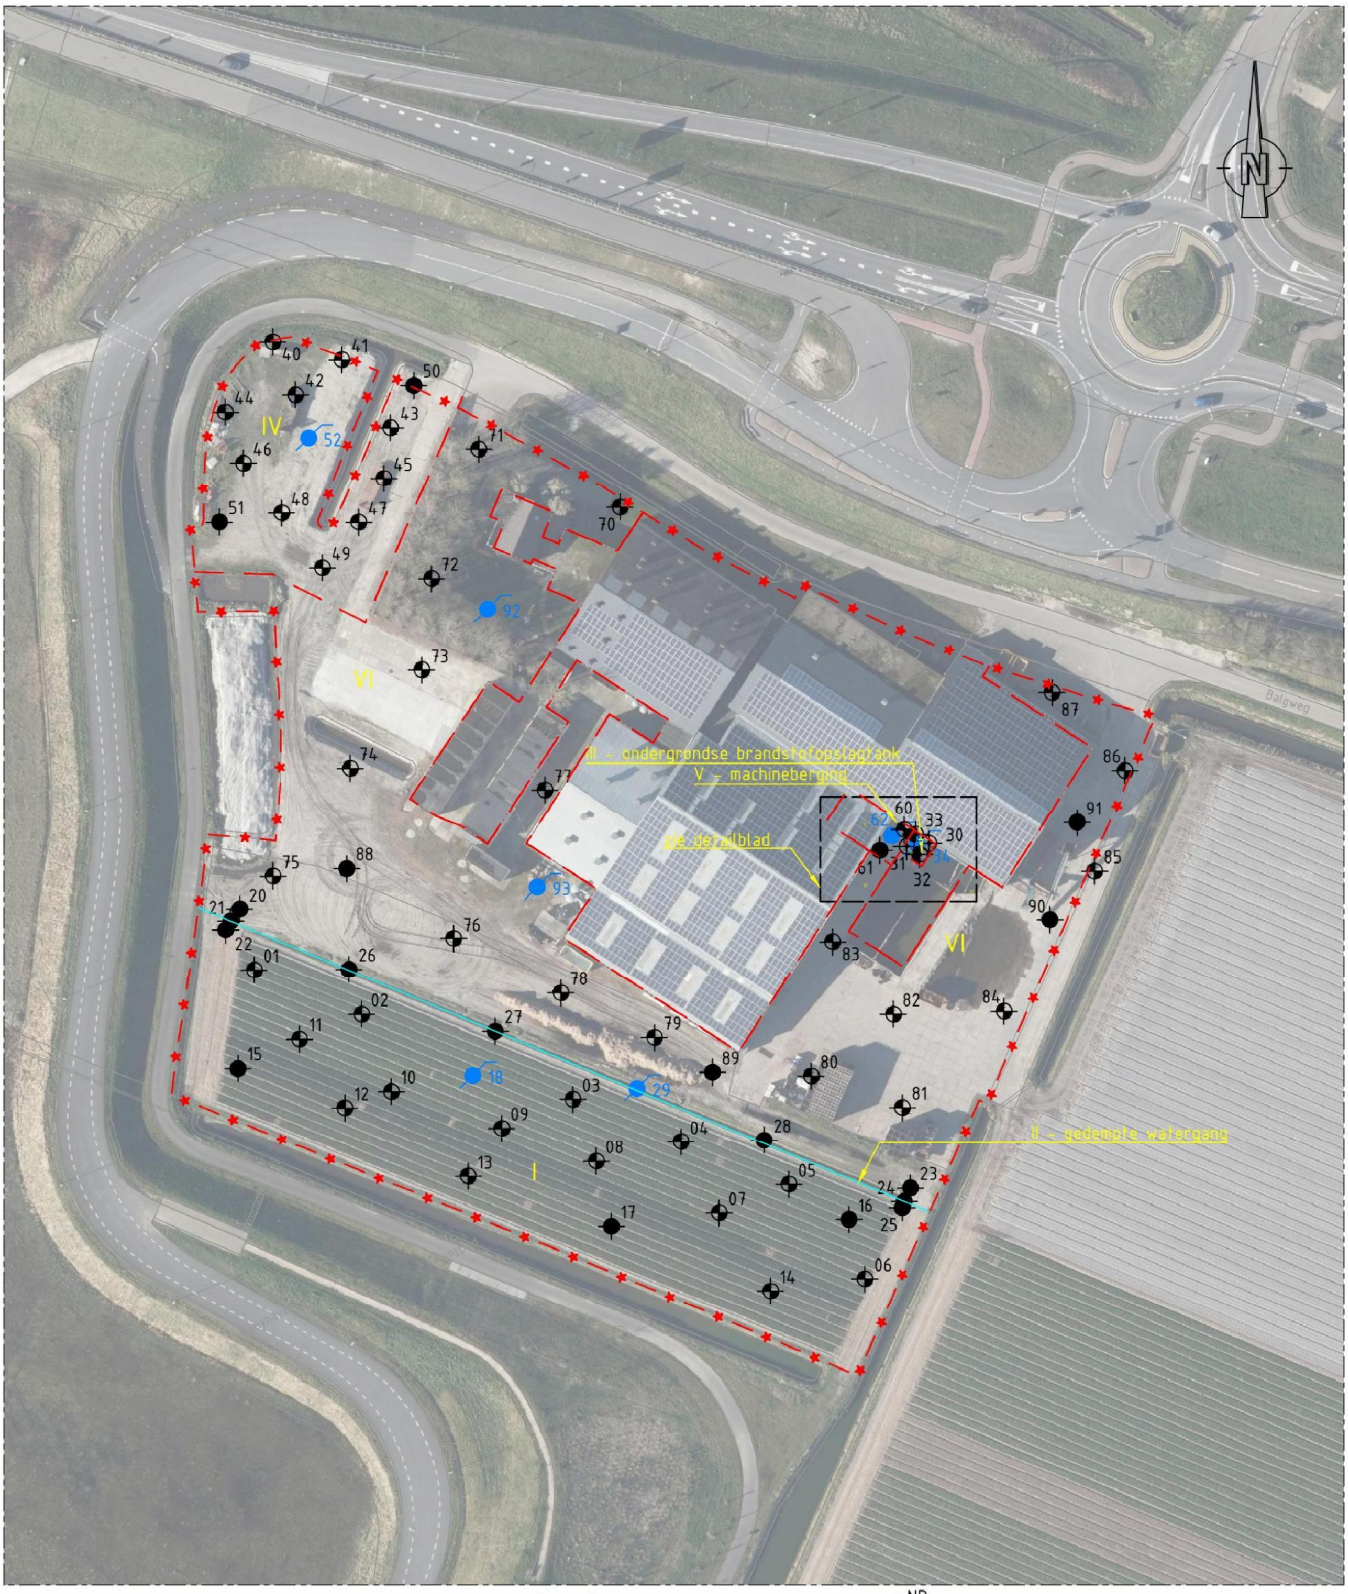

Bestaande situatie

Grens deelgebied
- I - voormalige bollenteelt
- II - gedempte watergang
- III - ondergrondse brandstofopslagtank
- IV - voormalige stalling, op- en overslag
- V - machineberging
- VI - overig locatiedeel

Werkgrens

Gedempte watergang

NR Boring tot 0,5m -mv

NR Boring tot 2,0m -mv

NR Boring tot 1,0m -mv

NR Boring tot 2,5m -mv

NR Peilbuis (freatisch filter)

0 10 20 30 40m

SCHAAL 1:1000

Opdrachtgever
Centraal Orgaan opvang asielzoekers

Project
Balgweg 105 te Breezand

Onderdeel
Bodemonderzoeken - Boorlocaties

Status	Definitief	Projectcode	148624
Datum	25-11-2025	Tek. nr.	9000
Formaat	Schaal		
A3	1:1000		

Witteveen+Bos

Witteveen+Bos Raadgevende ingenieurs B.V. | Deventer
Leeuwenbrug 8 | Postbus 233 | 7400 AE Deventer | +31 (0)570 69 79 11 | www.witteveenbos.com | KvK 38020751

Bestandslocatie en -naam: C:\Users\COEN\OneDrive - Witteveen+Bos\ZZ_Projecten\148624 - Breezand\148624-00-9000-Boorlocaties.dwg

Plotdatum: 11/25/2025 9:10