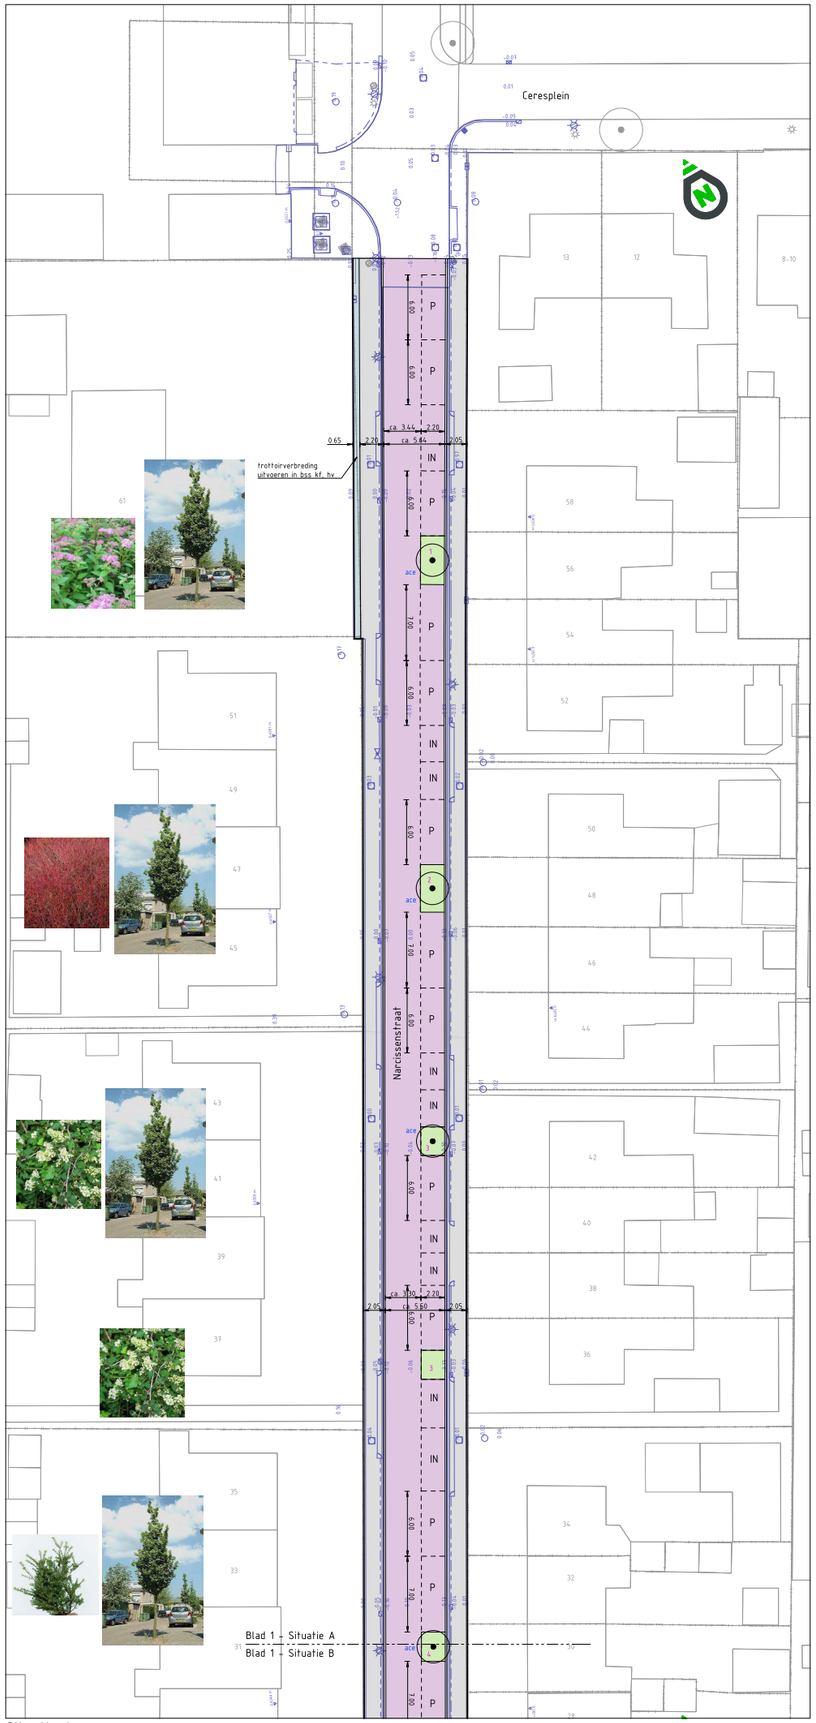

Situatie A
SCHAAL 1 : 200

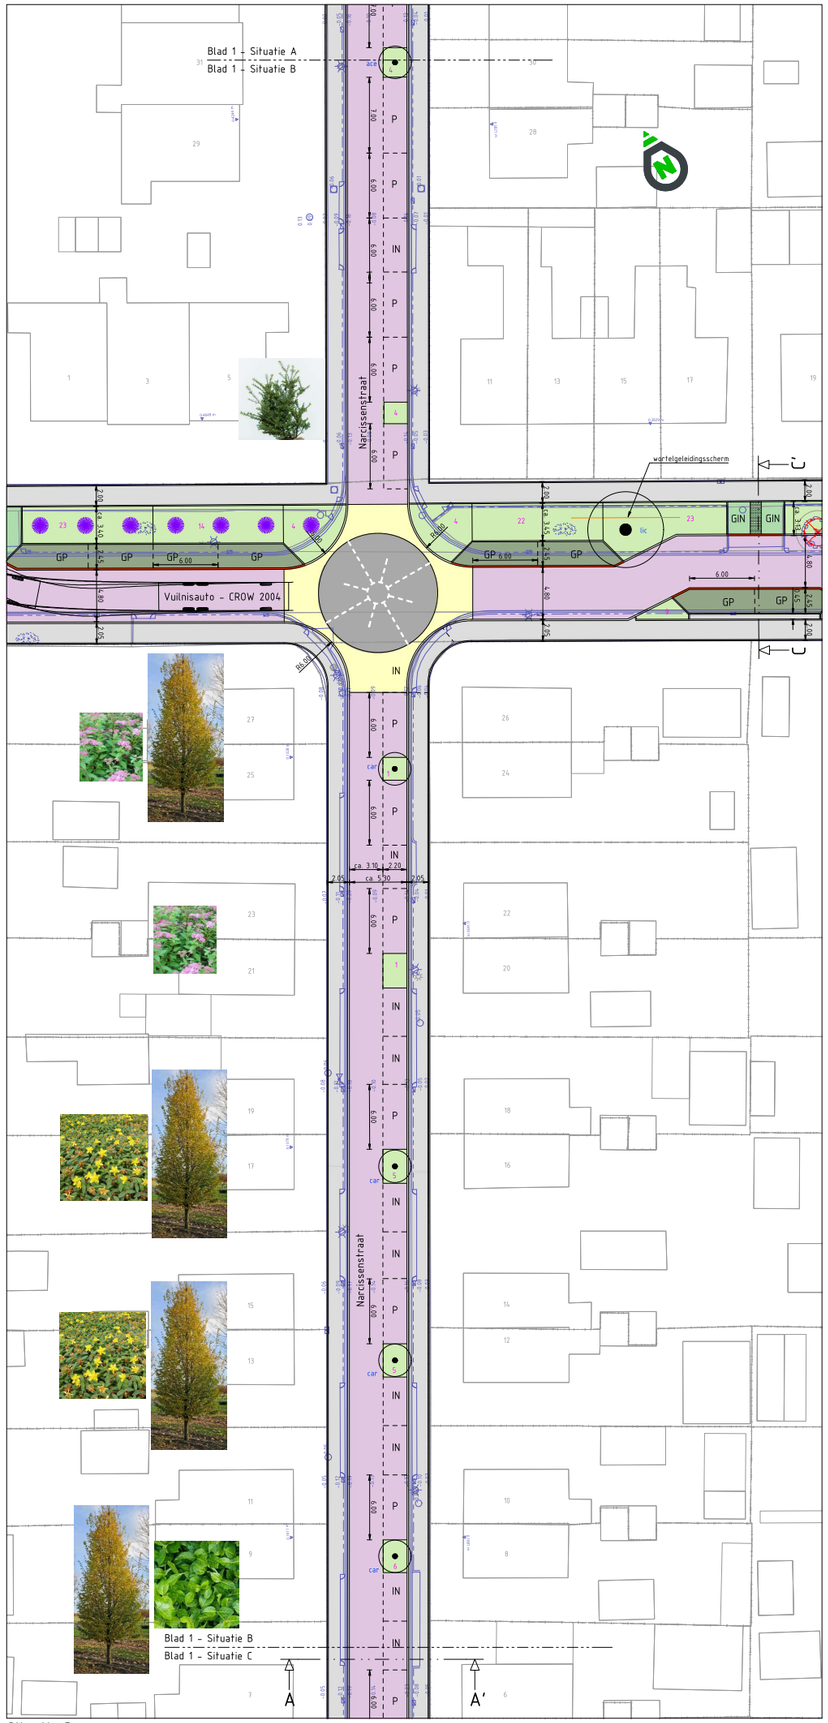

Situatie B
SCHAAL 1 : 200

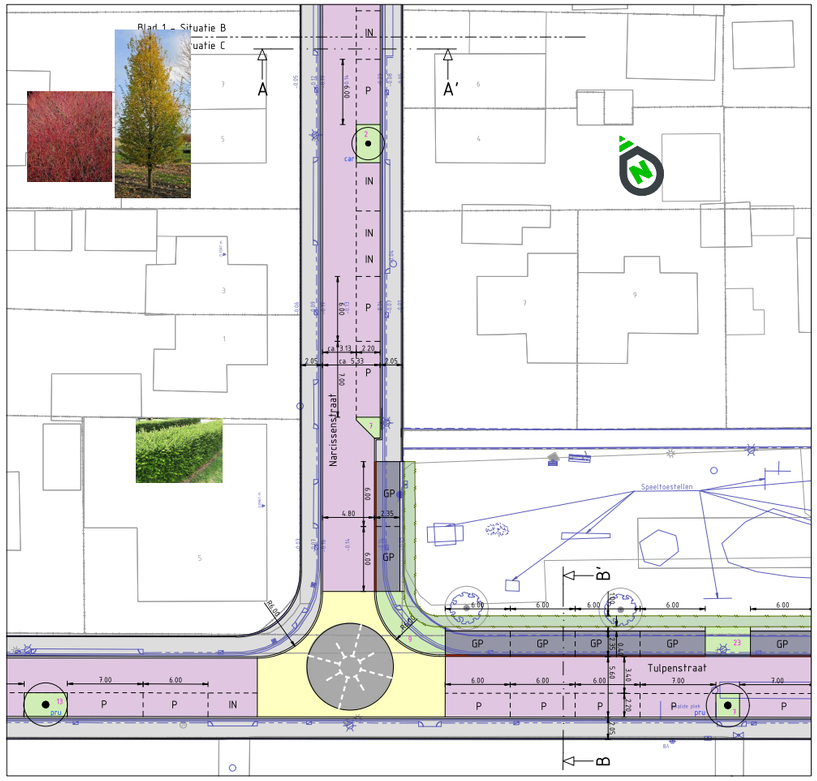

Situatie C
SCHAAL 1 : 200

Verklaring:

- bestaande situatie
- geleideband 50/200x250
- rijbaan, asfalt (zwart)
- rijbaan, bss, kf, heidepaars, keperverband
- IN inrit langs rijbaan, bss, kf, heidepaars, keperverband
- P parkeren langs rijbaan, bss, kf, heidepaars, keperverband
- rabbatstrook cq. schijngoot, bss, kf, grijs
- P parkeervak, bss, kf, antraciet, elleboogverband (geen vakscheiding bij langsparkeren)
- GP groen parkeervak, grasbetontegel vlak
- bermverharding, grasbetontegels
- GIN groen inrit, grasbetontegel vlak, met looppad bss, kf, grijs, halfsteensverband
- IN inrit, bss, kf, ev, grijs
- voetpad, btt 300x300x45, grijs, halfsteensverband
- voetpad, bss, kf, grijshalfsteensverband,
- snelheidsremmende maatregel, bss, kf, geel, keperverband
- punaise, bss, kf, antraciet, elleboogverband, voorzien van taludmarkering
- keerconstructie met hekwerk
- haag Acer campestre 80-100, 5 per m1, dubbele rij
- gras
- 1 Spiraea japonica 'Manon' 4 st/m², 30-40 C1,5
- 2 Cornus sericea 'Kelsey's Dwarf' 4 st/m², 30-40 C1,5
- 3 Stephanandra incisa 'Crispa' 4 st/m², 25-30 C1,5
- 4 Ilex crenata 'Convexa' 3 st/m², 30-40
- 5 Hypericum calycinum 4 st/m², 30-40 C1,5
- 6 Euonymus fortunei 'Darts Blanket' 4 st/m², 20-25 C1,5
- 7 Lonicera nitida 'Elegant' 4 st/m², 30-40 C1,5
- 8 Viburnum tinus 4 st/m², 30-40
- 9 Spiraea japonica 'Anthony Waterer' 4 st/m², 30-40 C1,5
- 10 Viburnum davidii 3 st/m², 25-30
- 11 Spiraea cinerea 'Grefsheim' 3 st/m², 40-50 C1,5
- 12 Spiraea japonica 'Genpei' 4 st/m², 30-40 C1,5
- 13 Potentilla fruticosa 'Abbotswood' 5 st/m², 30-40 C1,5
- 14 Ceanothus impressus 'Victoria' 3 st/m², 30-40 C1,5
- 15 Cotoneaster suecicus 'Coral Beauty' 4 st/m², C1,5
- 16 Diervilla sessilifolia 'Butterfly' 3 st/m², 40-50
- 17 Spiraea betulifolia 'Tor' 4 st/m², 25-30 C1,5
- 18 Mahonia aquifolium 'Hillary' 5 st/m², 25-30
- 19 Hypericum dummeri 'Peter Dummer' 4 st/m², 30-40 C1,5
- 20 Viburnum davidii 3 st/m², 25-30
- 21 Spiraea japonica 'Albiflora' 4 st/m², 30-40 C1,5
- 22 Spiraea japonica 'Goldflame' 4 st/m², 30-40 C1,5
- 23 Genista tinctoria 'Royal Gold' 4 st/m², C1,5
- 24 Potentilla fruticosa 'Red Ace 5 st/m², 30-40 C1,5
- 25 Viburnum tinus 'Lisa Rose' 4 st/m², 30-40
- heester Amelanchier lamarckii, maat 80-100
- heester Cornus sanguinea 'Midwinter Fire', 40-50
- heester Forsythia intermedia 'Mikador', 30-40 C2
- Weigela florida 'Bristol Ruby', 60-80
- ace Acer campestre 'Green Column' 16-18, kroondiam 3m
- car Carpinus betulus 'Frans Fontaine' 16-18, kroondiam. 3m
- lic Liquidambar styraciflua 'Worplesdon' 16-18, kroondiam. 3m
- pyr Pyrus calleryana 'Capital' 16-18, kroondiam. 3m
- til Tilia cordata 'Bihlje' 16-18, kroondiam. 7m
- sor Sorbus aucuparia 'Wettra' 16-18, kroondiam. 5m
- lis Liquidambar styraciflua 'Slender Silhouette' 16-18, kroondiam. 2 m
- pru Prunus 'Umineko' 16-18, kroondiam. 4m

0 2 4 6 8m
Schaal 1:200

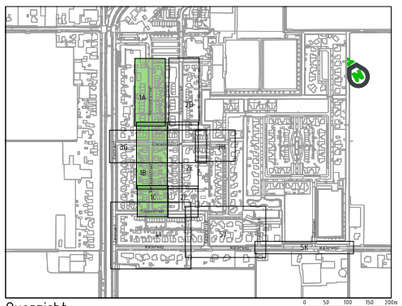
1A
1B
1C
1D
1E
Speeltuin
Speeltuin
Speeltuin