




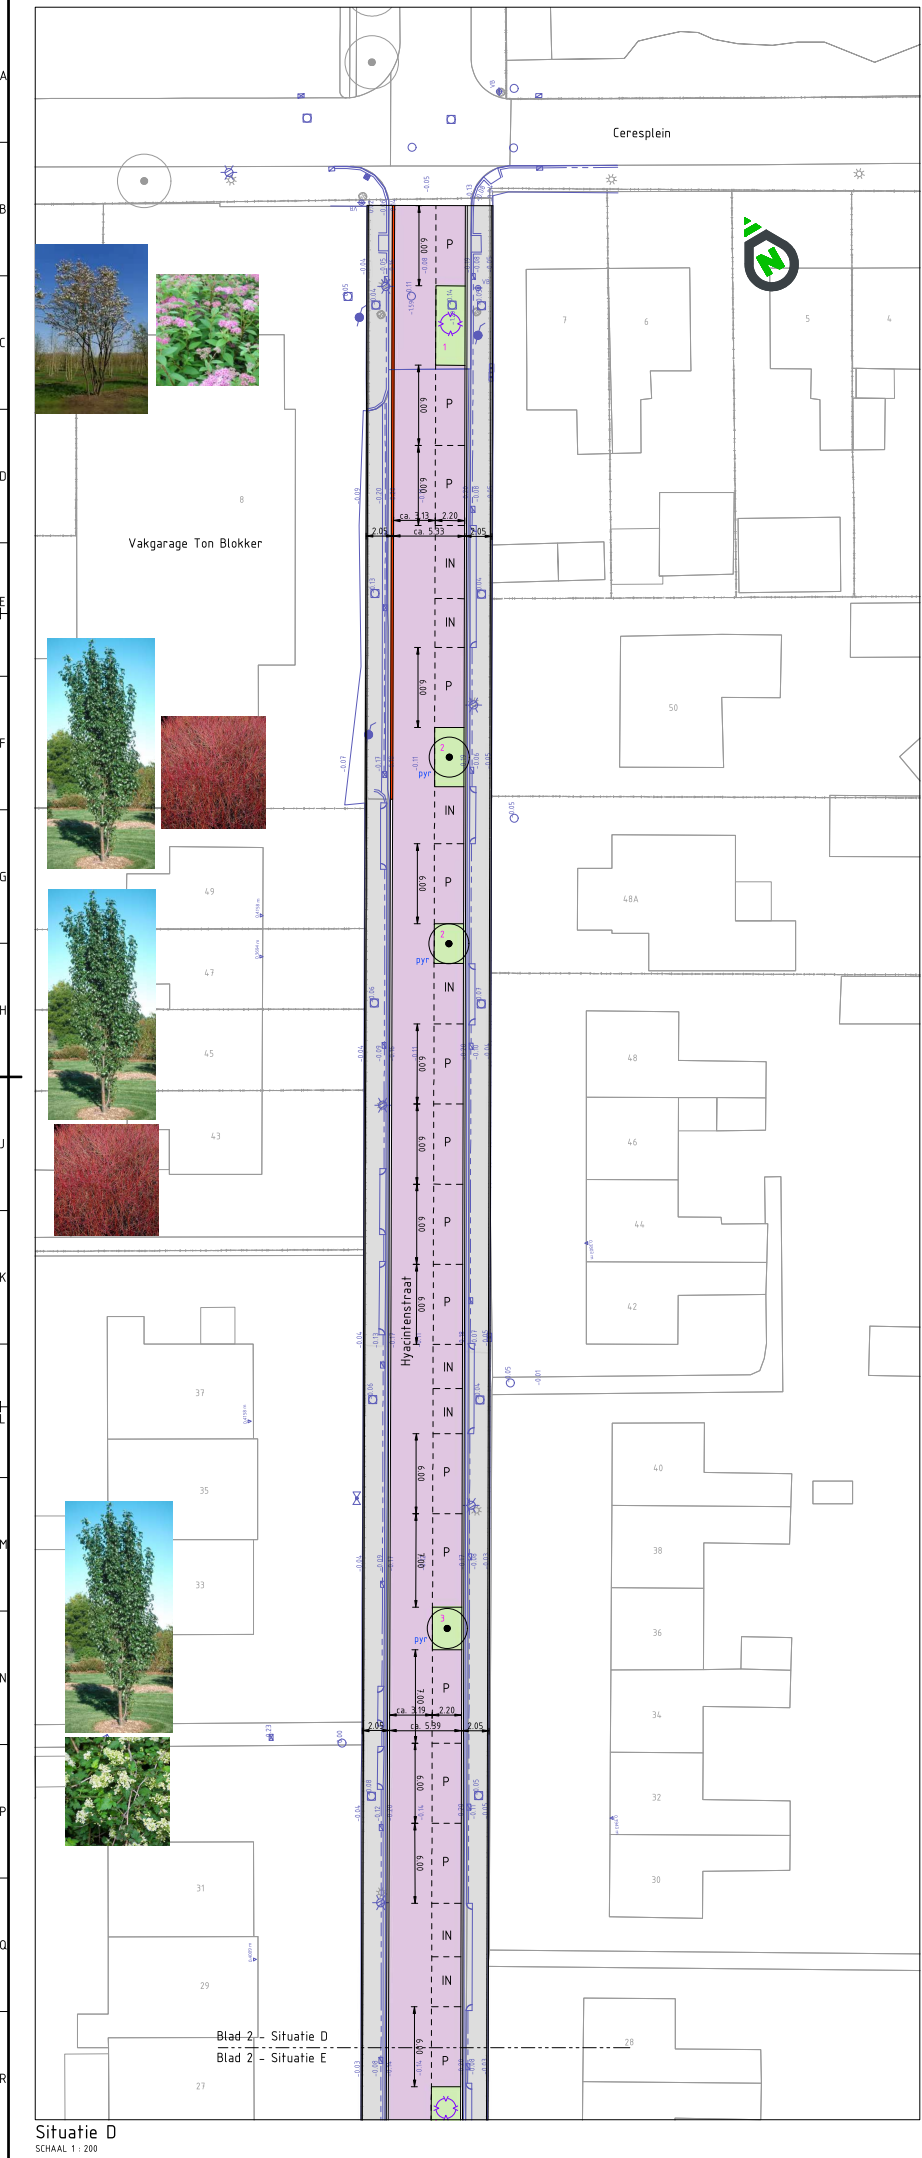

Situatie D
SCHAAL 1: 200

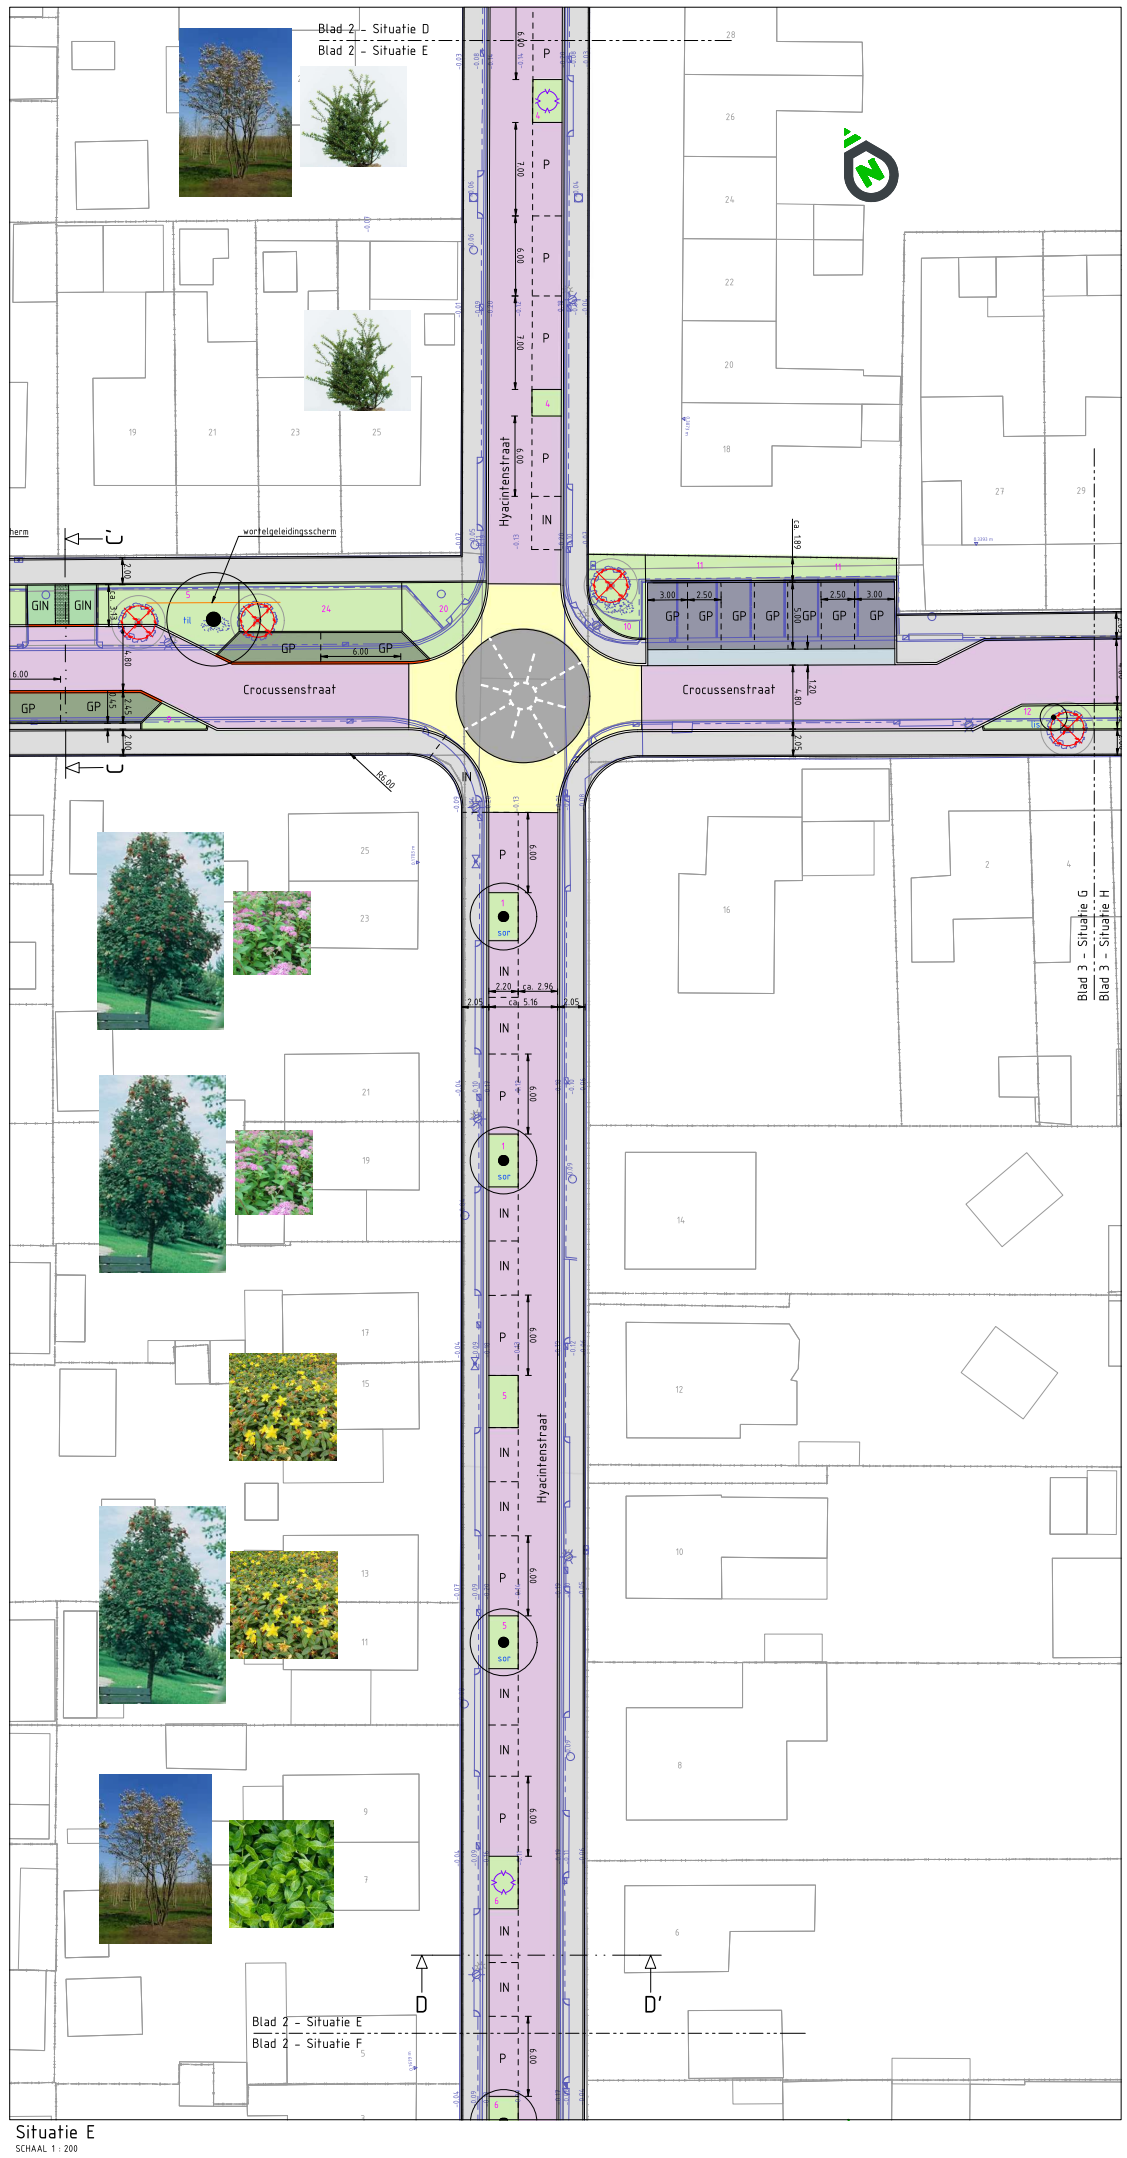

Situatie E
SCHAAL 1: 200

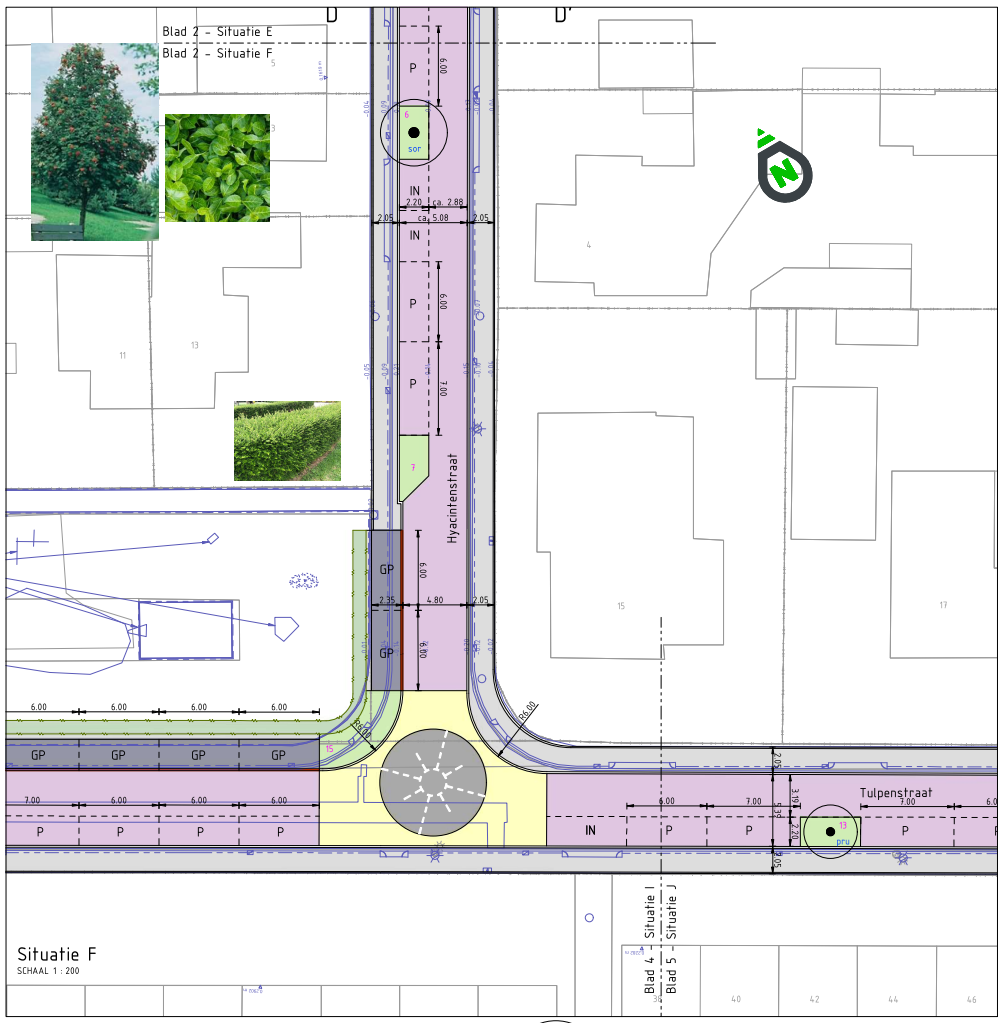

Situatie F
SCHAAL 1: 200

Verklaring:

- bestaande situatie
- geledeband 50/200x250
- rijbaan, asfalt (zwart)
- rijbaan, bss, kf, heidepaars, keperverband
- inrit langs rijbaan, bss, kf, heidepaars, keperverband
- parkeren langs rijbaan, bss, kf, heidepaars, keperverband
- rabbalstrook cq schijngoot, bss, kf, grijs
- parkeervak, bss, kf, antraciet, elleboogverband (geen vakscheiding bij langsparkeren)
- groen parkeervak, grasbetontegel vlak
- bermverharding, grasbetontegels
- groen inrit, grasbetontegel vlak, met looppad bss, kf, grijs, halfsteensverband
- inrit, bss, kf, ev, grijs
- voetpad, btt 300x300x45, grijs, halfsteensverband
- voetpad, bss, kf, grijs, halfsteensverband
- snelheidsremmende maatregel, bss, kf, geel, keperverband
- punaise, bss, kf, antraciet, elleboogverband, voorzien van taludmarkering
- keerconstructie met hekwerk
- haag Acer campestre 80-100, 5 per m, dubbele rij
- gras
- Spiraea japonica 'Manon' 4 st/m², 30-40 C15
- Cornus sericea 'Kelsey's Dwarf' 4 st/m², 30-40 C15
- Stephanandra incisa 'Crispa' 4 st/m², 25-30 C15
- Ilex crenata 'Convexa' 3 st/m², 30-40
- Hypericum calycinum 4 st/m², 30-40 C15
- Eucalyptus fortunei 'Doris Blanket' 4 st/m², 20-25 C15
- Loncera nitida 'Elegant' 4 st/m², 30-40 C15
- Viburnum tinus 4 st/m², 30-40
- Spiraea japonica 'Anthony Waterer' 4 st/m², 30-40 C15
- Viburnum davidii 3 st/m², 25-30
- Spiraea cinerea 'Grefsheim' 3 st/m², 40-50 C15
- Spiraea japonica 'Genpei' 4 st/m², 30-40 C15
- Potentilla fruticosa 'Abbotswood' 5 st/m², 30-40 C15
- Ceanothus impressus 'Victoria' 3 st/m², 30-40 C15
- Cotoneaster sucois 'Coral Beauty' 4 st/m², C15
- Dierilla sessilifolia 'Butterfly' 3 st/m², 40-50
- Spiraea betulifolia 'Tor' 4 st/m², 25-30 C15
- Mahonia aquifolium 'Hillary' 5 st/m², 25-30
- Hypericum dummeri 'Peter Dummer' 4 st/m², 30-40 C15
- Viburnum davidii 3 st/m², 25-30
- Spiraea japonica 'Albiflora' 4 st/m², 30-40 C15
- Spiraea japonica 'Goldflame' 4 st/m², 30-40 C15
- Genista tinctoria 'Royal Gold' 4 st/m², C15
- Potentilla fruticosa 'Red Ace' 5 st/m², 30-40 C15
- Viburnum tinus 'Lisa Rose' 4 st/m², 30-40
- hester Amelanchier lanarckii, maat 80-100
- hester Cornus sanguinea 'Midwinter Fire', 40-50
- hester Forsythia intermedia 'Mikado', 30-40 C2
- Weigela florida 'Bristol Ruby', 60-80
- Acer campestre 'Green Column' 16-18, kroon diam. 3m
- Carpinus betulus 'Frans Fontaine' 16-18, kroon diam. 3m

Overzicht
SCHAAL 1: 5.000

Algemeen:

Plan in meters, tenzij anders is aangegeven.
Hoogteplan in meters t.a.v. N.A.P., tenzij anders is aangegeven.
Constructies in millimeters, tenzij anders is aangegeven.
Tekening opgesteld conform NEN 5010

Concept
Opmerkingen

OPDRACHTGEVER
Gemeente Hollands Kroon

TEKENAAR
groetj

SCHAAL
1:200

PROJECTLEIDER
PROJECTLEIDER

FORMAAT
A0

BLAD IN BLADEN
2 van 6

TEKENINGSONTOEGANG
Schriftelijk
Hyacinthenstraat

DOCUMENTSOORT
TEKENING

STATUS
CONCEPT

TEKENINGSONTOEGANG
Schriftelijk
Hyacinthenstraat

DOCUMENTSOORT
TEKENING

STATUS
CONCEPT

GrootInfra