


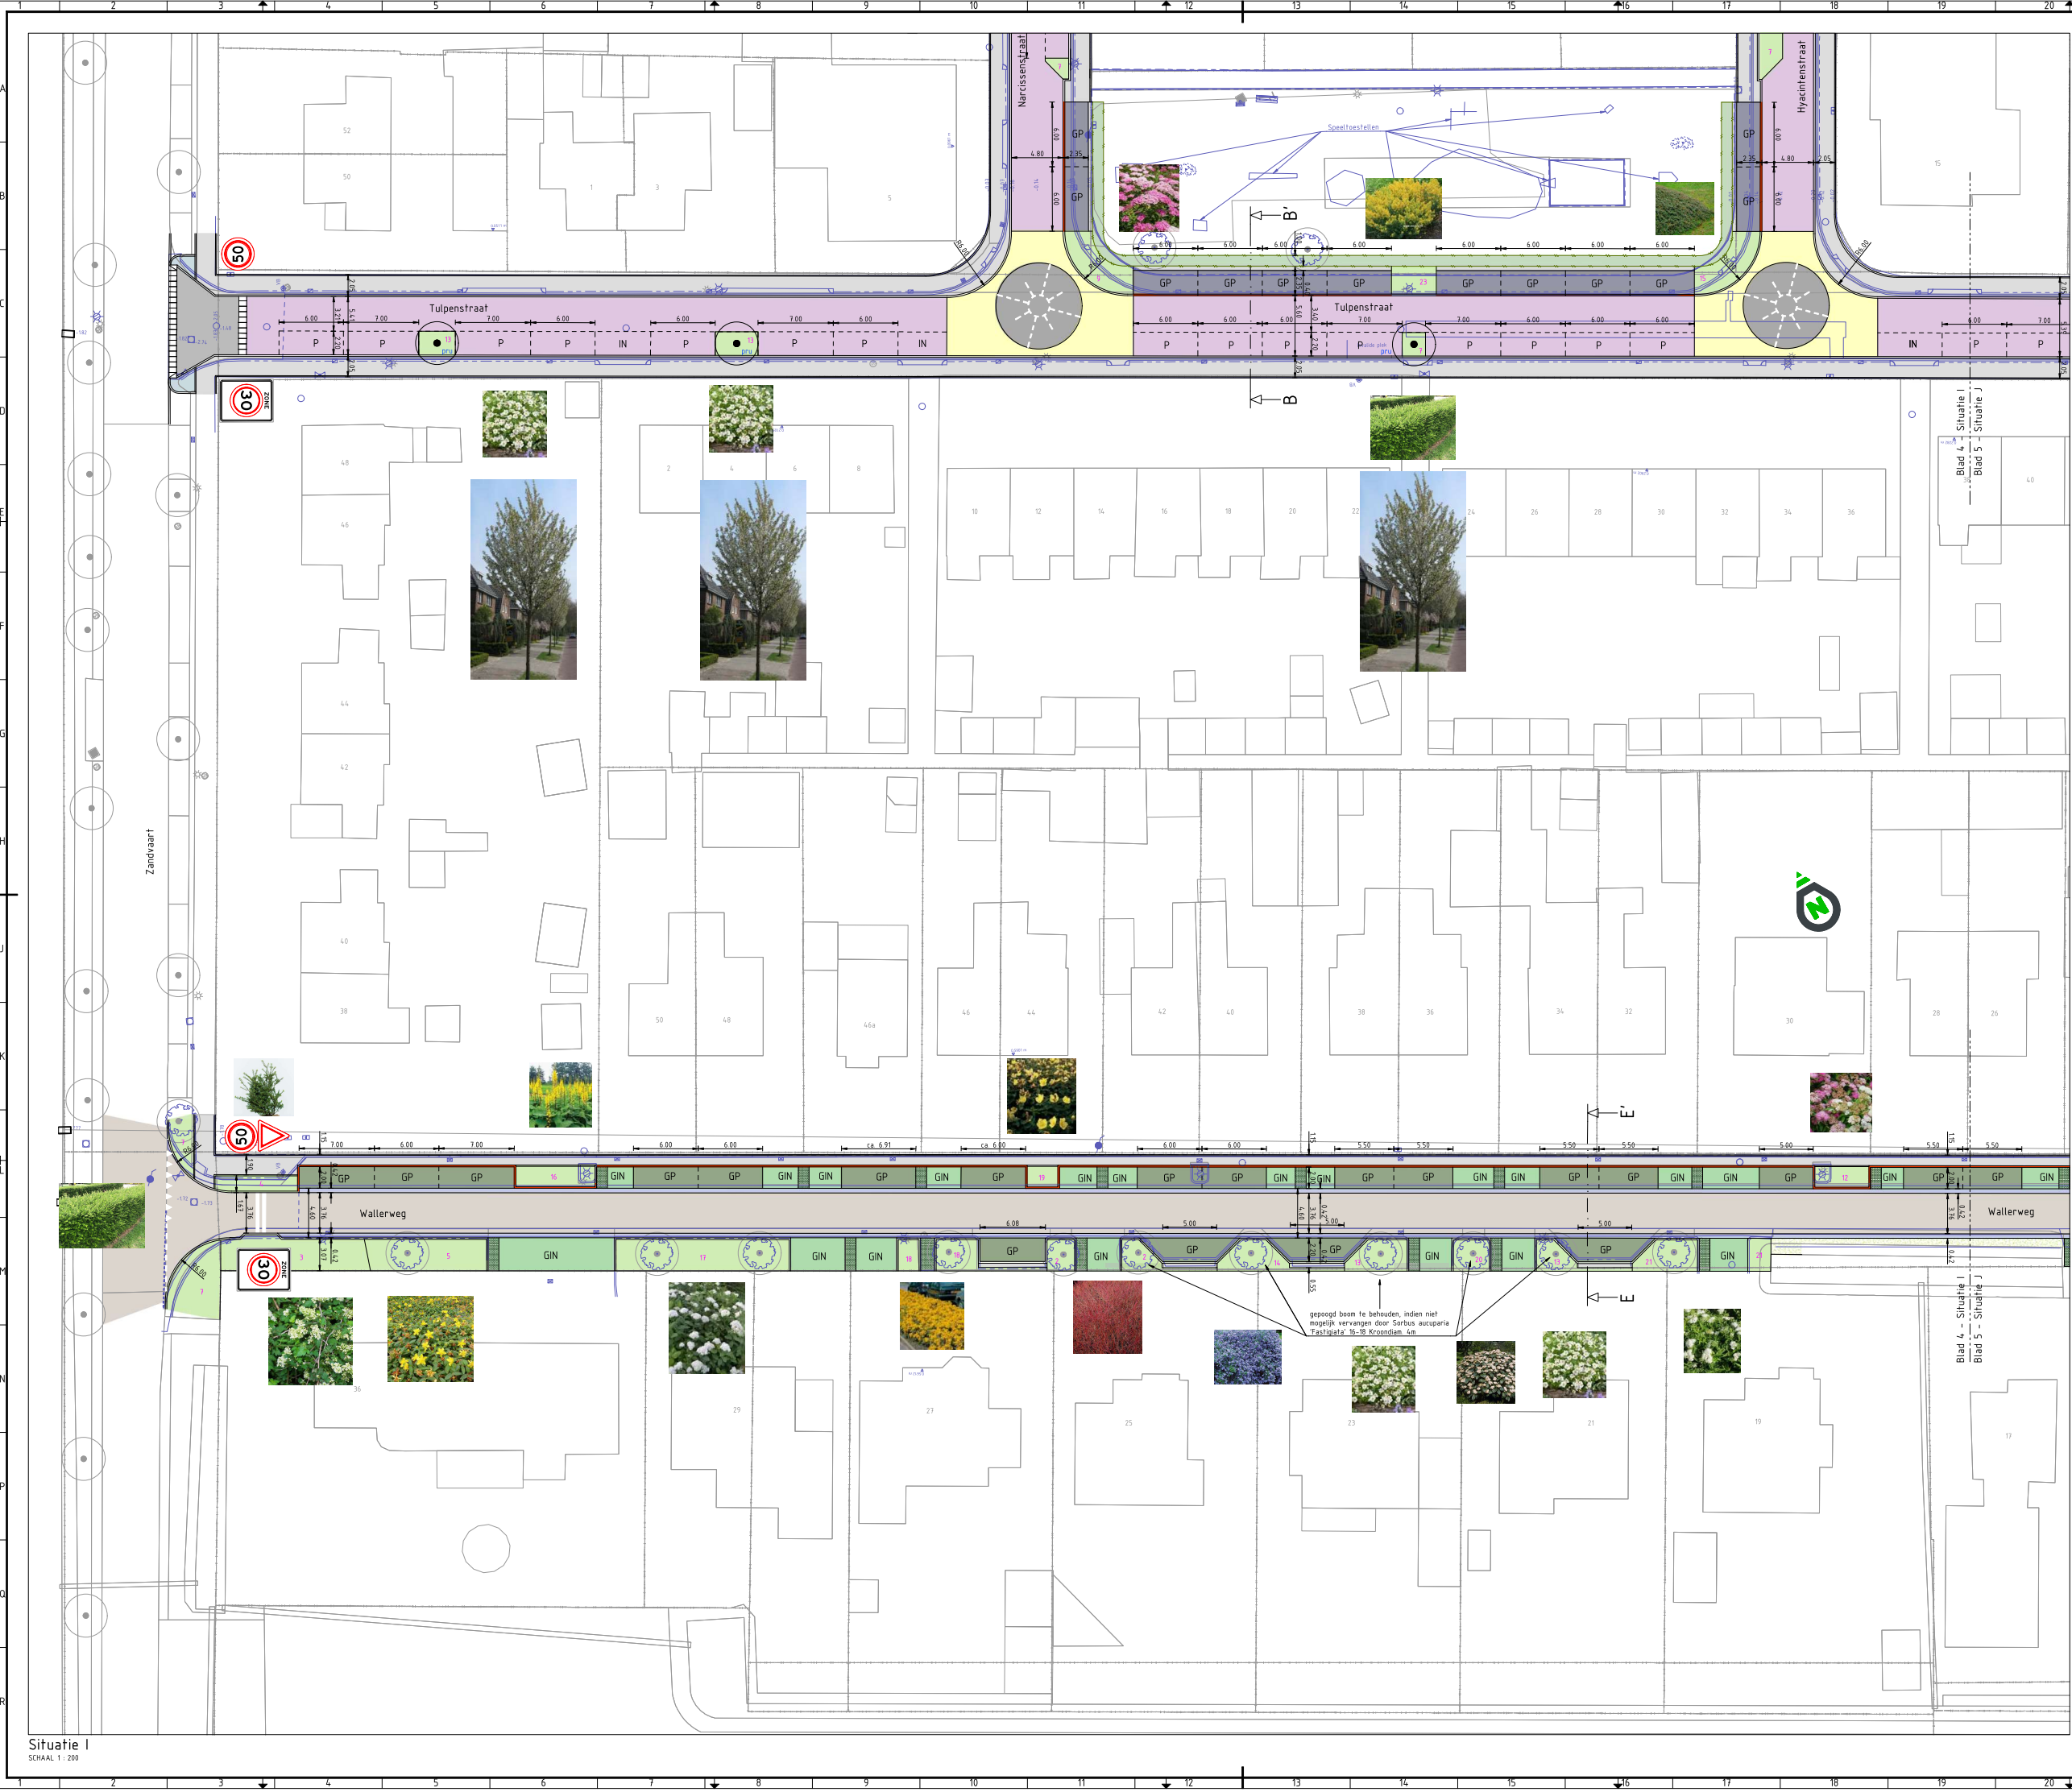

Verklaring:

	bestaande situatie		perceelsgrens
	geleideband 50/200x250		nieuwe situatie
	rijbaan, asfalt (zwart)		
	rijbaan, bss, kf, heidepaars, keperverband		
	inrit langs rijbaan, bss, kf, heidepaars, keperverband		
	parkeren langs rijbaan, bss, kf, heidepaars, keperverband		
	rabbalstrook cq schijngoot, bss, kf, grijs		
	parkeervak, bss, kf, antraciet, elleboogverband (geen vakscheiding bij langsparkeren)		
	groen parkeervak, grasbetontegel vlak		
	bermverharding, grasbetontegels		
	groen inrit, grasbetontegel vlak, met looppad bss, kf, grijs, halfsteensverband		
	inrit, bss, kf, ev, grijs		
	voetpad, btt 300x300x45, grijs, halfsteensverband		
	voetpad, bss, kf, grijs/halfsteensverband		
	snelheidsremmende maatregel, bss, kf, geel, keperverband		
	punaise, bss, kf, antraciet, elleboogverband, voorzien van taludmarkering		
	keerconstructie met hekwerk		
	haag Acer campestre 80-100, 5 per m ² , dubbele rij		
	gras		
	Spiraea japonica 'Manon' 4 st/m ² , 30-40 C15		
	Cornus sericea 'Kelsey's Dwarf' 4 st/m ² , 30-40 C15		
	Stephanandra incisa 'Crispa' 4 st/m ² , 25-30 C15		
	Ilex crenata 'Convexa' 3 st/m ² , 30-40		
	Hypericum calycinum 4 st/m ² , 30-40 C15		
	Euonymus fortunei 'Darts Blanket' 4 st/m ² , 20-25 C15		
	Lonicera nitida 'Elegant' 4 st/m ² , 30-40 C15		
	Viburnum tinus 4 st/m ² , 30-40		
	Spiraea japonica 'Anthony Waterer' 4 st/m ² , 30-40 C15		
	Viburnum davidii 3 st/m ² , 25-30		
	Spiraea cinerea 'Grefenheim' 3 st/m ² , 40-50 C15		
	Spiraea japonica 'Genpei' 4 st/m ² , 30-40 C15		
	Potentilla fruticosa 'Abbotswood' 5 st/m ² , 30-40 C15		
	Leantheus impressus 'Victoria' 3 st/m ² , 30-40 C15		
	Cotoneaster sueticus 'Coral Beauty' 4 st/m ² , C15		
	Diervilla sessilifolia 'Butterfly' 3 st/m ² , 40-50		
	Spiraea betulifolia 'Tor' 4 st/m ² , 25-30 C15		
	Mahonia aquifolium 'Hillary' 5 st/m ² , 25-30		
	Hypericum dummeri 'Peter Dummer' 4 st/m ² , 30-40 C15		
	Viburnum davidii 3 st/m ² , 25-30		
	Spiraea japonica 'Albiflora' 4 st/m ² , 30-40 C15		
	Spiraea japonica 'Goldflame' 4 st/m ² , 30-40 C15		
	Genista tinctoria 'Royal Gold' 4 st/m ² , C15		
	Potentilla fruticosa 'Red Ace' 5 st/m ² , 30-40 C15		
	Viburnum tinus 'Lisa Rose' 4 st/m ² , 30-40		
	heester Amelanchier lanarkii, maat 80-100		
	heester Cornus sanguinea 'Midwinter Fire', 40-50		
	heester Forsythia intermedia 'Mikador', 30-40 C2		
	Weigela florida 'Bristol Ruby', 60-80		
	Acer campestre 'Green Column' 16-18, kroondiam 3m		
	Carpinus betulus 'Frans Fontaine' 16-18, kroondiam 3m		
	Liquidambar styraciflua 'Worplesdon' 16-18, kroondiam 7m		
	Pyrus calleryana 'Capital' 16-18, kroondiam 3m		
	Tilia cordata 'Böhme' 16-18, kroondiam 7m		
	Sorbus aucuparia 'Metttra' 16-18, kroondiam 5m		
	Liquidambar styraciflua 'Slender Silhouette' 16-18, kroondiam 2 m		
	Prunus 'Umekae' 16-18, kroondiam 4m		

Overzicht

SCHAAAL 1: 5.000

Algemeen:

Plan in meters, tenzij anders is aangegeven.

Hoogteplan in meters t.a.v. N.A.P., tenzij anders is aangegeven.

Constructieplan in millimeters, tenzij anders is aangegeven.

Tekening opgesteld conform NLS

Concept	01	groot	27-02-2025
Opmerkingen	Versie	Gefinancierd door	Datum

OPDRACHTGEVER

Gemeente Hollands Kroon

PROJECTOMSCHRIJVING

Herinrichting Oud Ceres te Breezand

TEKENINGOMSCHRIJVING

Tuinpontwerk

Tulpenstraat en Wallerweg (West)

DOCUMENTSOORT

TEKENING

STATUS

CONCEPT

TEKENAAR

groot

PROJECTLEIDER

BLAD IN BLADEN

6

WIJZ NR

2025-35-SO-01

01

Groot Infra B.V.

Nieuweschans 65

1016 RB HETEROOSKAMP

010 341 65 16

GrootInfra