


Situatie K
SCHAAL 1 : 200

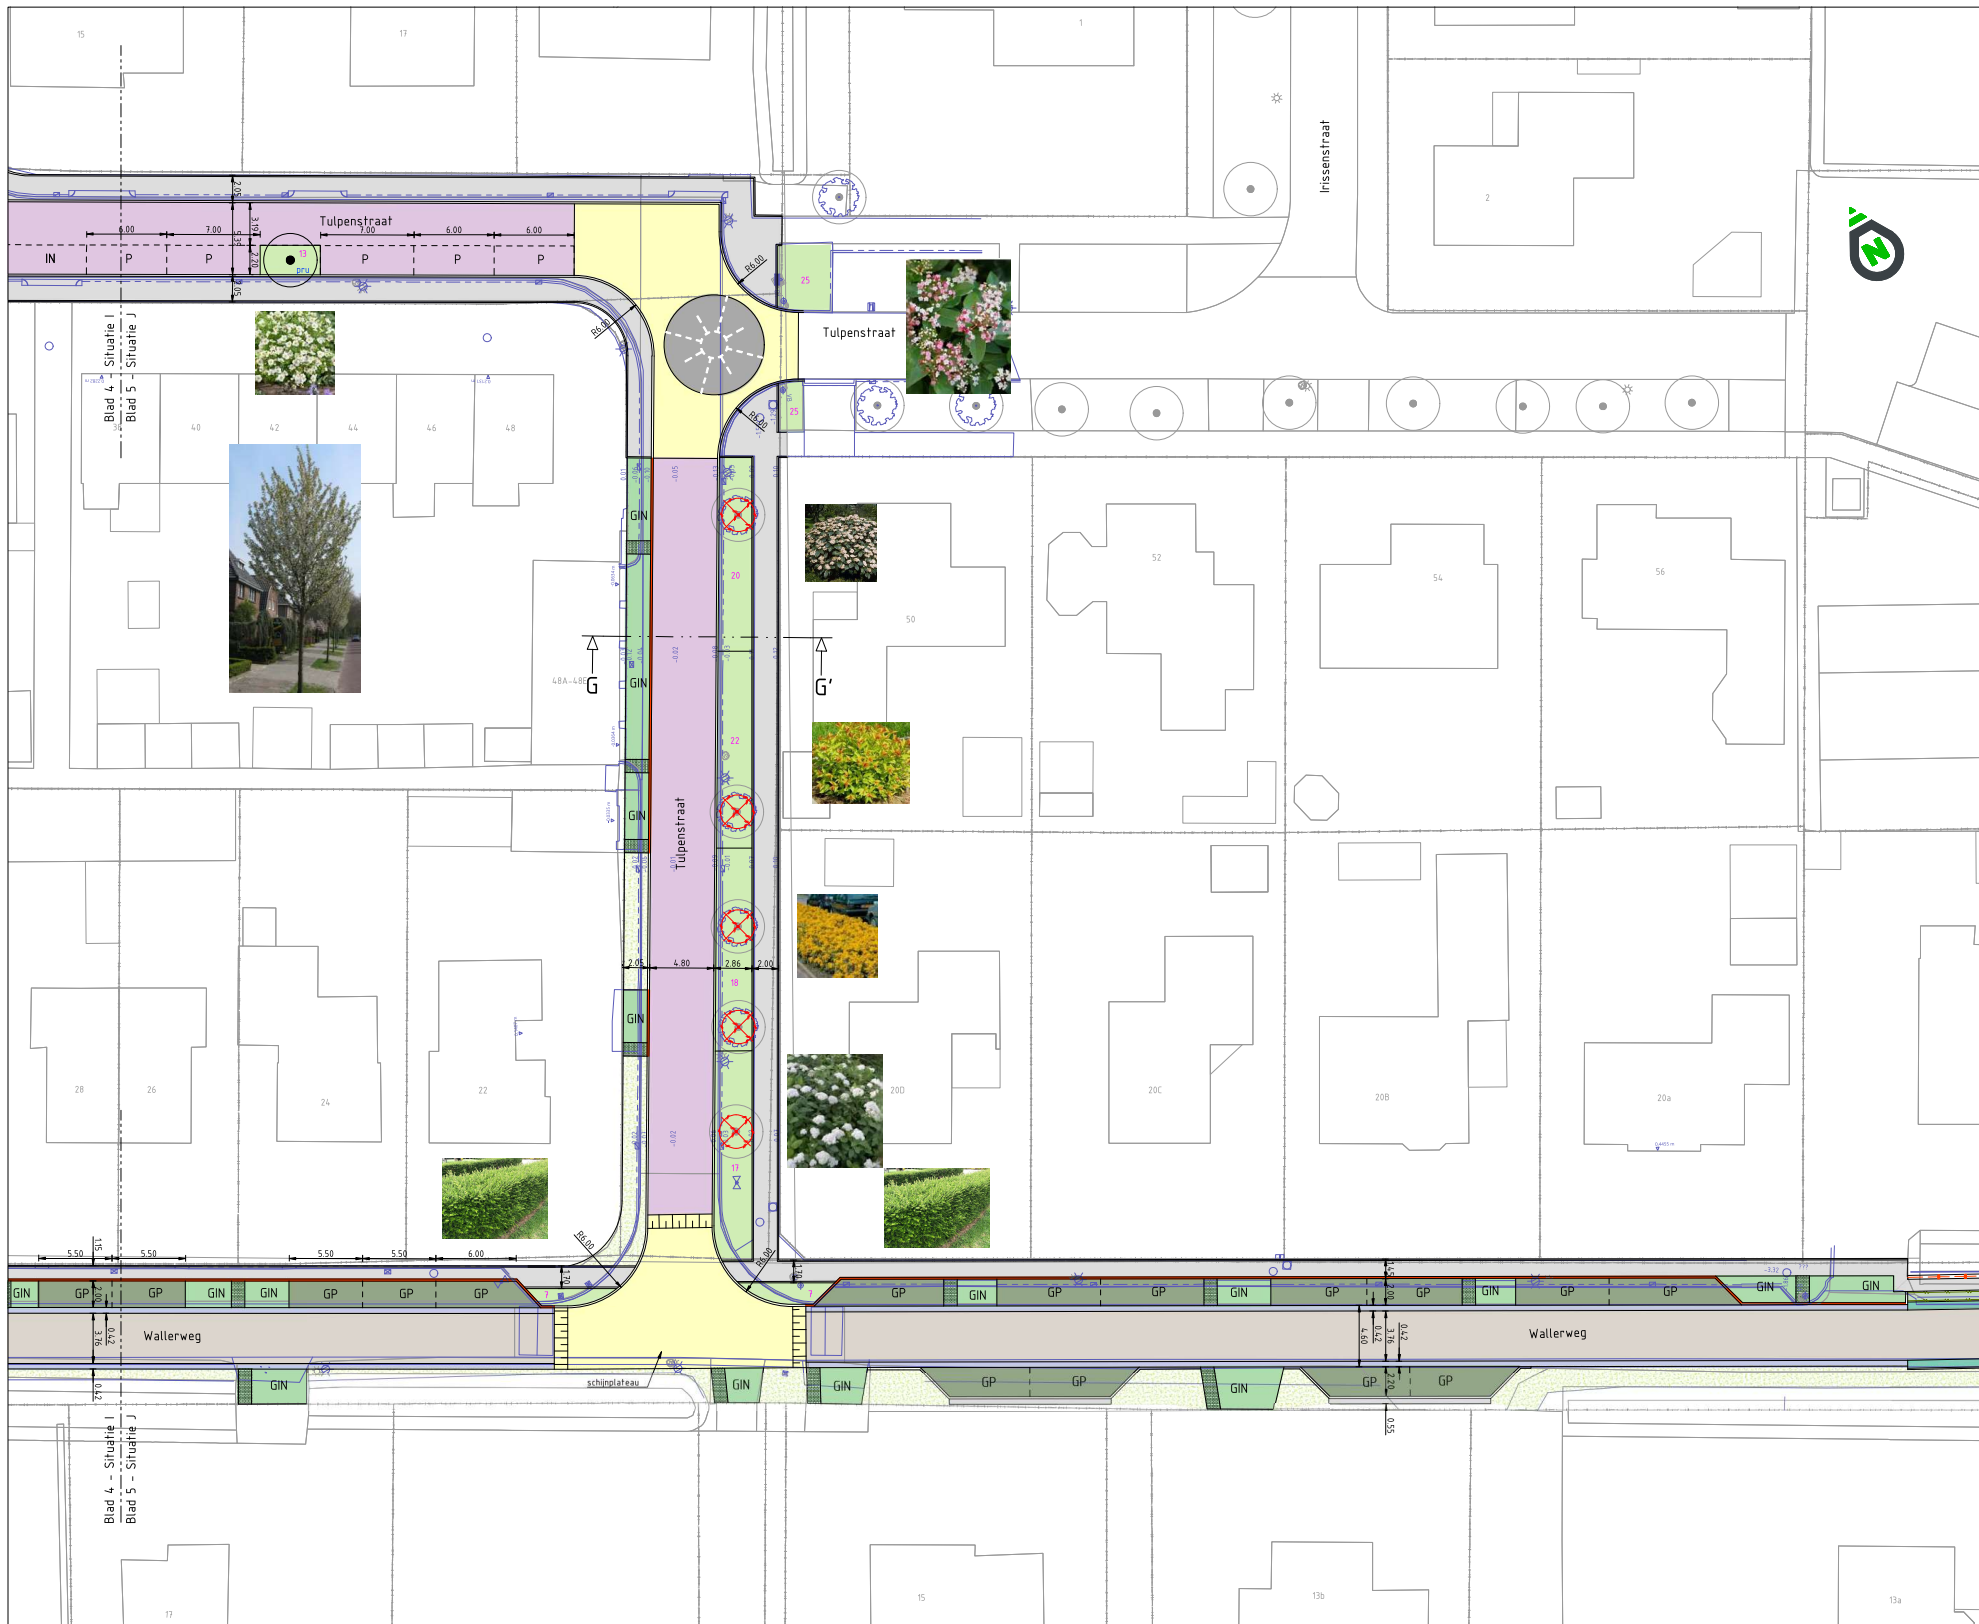


Verklaring:

- bestaande situatie
- geleideband 50/200x250
- rijbaan, asfalt (zwart)
- rijbaan, bss, kf, heidepaars, keperverband
- inrit langs rijbaan, bss, kf, heidepaars, keperverband
- parkeren langs rijbaan, bss, kf, heidepaars, keperverband
- rabbalstrook cq schipgoot, bss, kf, grijs
- parkeervak, bss, kf, antraciet, elleboogverband (geen vakscheiding bij langsparkeren)
- groen parkeervak, grasbetontegel vlak
- bermverharding, grasbetontegels
- groen inrit, grasbetontegel vlak, met looppad bss, kf, grijs, halfsteensverband
- inrit, bss, kf, ev, grijs
- voetpad, bth 300x300x45, grijs, halfsteensverband
- voetpad, bss, kf, grijs, halfsteensverband
- sneldremmende maatregel, bss, kf, geel, keperverband
- punaise, bss, kf, antraciet, elleboogverband, voorzien van taludmarkering
- keerconstructie met hekwerk
- haag Acer campestre 80-100, 5 per m², dubbele rij
- gras
- Spiraea japonica 'Manon' 4 st/m², 30-40 C15
- Cornus sericea 'Kelsey's Dwarf' 4 st/m², 30-40 C15
- Stephanandra incisa 'Crispa' 4 st/m², 25-30 C15
- Ilex crenata 'Convexa' 3 st/m², 30-40
- Hypericum calycinum 4 st/m², 30-40 C15
- Euonymus fortunei 'Darts Blanke' 4 st/m², 20-25 C15
- Lonicera nitida 'Elegant' 4 st/m², 30-40 C15
- Viburnum tinus 4 st/m², 30-40
- Spiraea japonica 'Anthony Waterer' 4 st/m², 30-40 C15
- Viburnum davidi 3 st/m², 25-30
- Spiraea cinerea 'Grefsheim' 3 st/m², 40-50 C15
- Spiraea japonica 'Genpei' 4 st/m², 30-40 C15
- Potentilla fruticosa 'Abbotswood' 5 st/m², 30-40 C15
- Ceanothus impressus 'Victoria' 3 st/m², 30-40 C15
- Cotoneaster suecicus 'Coral Beauty' 4 st/m², C15
- Diervilla sessilifolia 'Butterfly' 3 st/m², 40-50
- Spiraea betulifolia 'Tor' 4 st/m², 25-30 C15
- Mahonia aquifolium 'Hilary' 5 st/m², 25-30
- Hypericum dummeri 'Peter Dummer' 4 st/m², 30-40 C15
- Viburnum davidi 3 st/m², 25-30
- Spiraea japonica 'Albiflora' 4 st/m², 30-40 C15
- Spiraea japonica 'Goldflame' 4 st/m², 30-40 C15
- Genista tinctoria 'Royal Gold' 4 st/m², C15
- Potentilla fruticosa 'Red Ace' 5 st/m², 30-40 C15
- Viburnum tinus 'Lisa Rose' 4 st/m², 30-40
- heester Amelanchier lamarkii, maal 80-100

- heester Cornus sanguinea 'Midwinter Fire', 40-50
- heester Forsythia intermedia 'Mikado', 30-40 C2
- Weigela florida 'Bristol Ruby', 40-80
- Acer campestre 'Green Column' 16-18, kroondiam 3m
- Carpinus betulus 'Frans Fontaine' 16-18, kroondiam 3m
- Liquidambar styraciflua 'Worplesdon' 16-18, kroondiam 7m
- Pyrus calleryana 'Capital' 16-18, kroondiam 3m
- Tilia cordata 'Bühle' 16-18, kroondiam 7m
- Sorbus aucuparia 'Wettra' 16-18, kroondiam 5m
- Liquidambar styraciflua 'Slender Silhouette' 16-18, kroondiam 2 m
- Prunus 'Umineko' 16-18, kroondiam 4m

Situatie J
SCHAAL 1 : 200

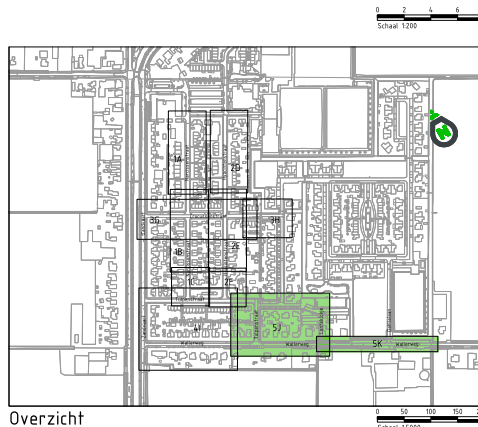

Overzicht
SCHAAL 1 : 5.000

Algemeen:

Maten in meters, tenzij anders is aangegeven.
Hoogten in meters t.o.v. N.A.P., tenzij anders is aangegeven.
Constructiematen in millimeters, tenzij anders is aangegeven.
Tekening opgesteld conform NLC5

Concept	Opmerkingen	groot	groot	25-02-2025
Gemeente Hollands Kroon	groot	Gefield door	Datum	
PROJECTOMSCHRIJVING	TEKENAAR	SCHAAL		
Herinrichting Oud Ceres te Breezand	groot	1:200		
PROJECTLEIDER	FORMAAT			
	A0			
TEKENINGOMSCHRIJVING	TEKENINGNUMMER	WIJZ. NR.		
Scheffers werp	2025-35-SO-01	01		
Tulpenstraat en Wallerweg (Oost)				
DOCUMENTSOORT	TEKENING			
STATUS	CONCEPT			