




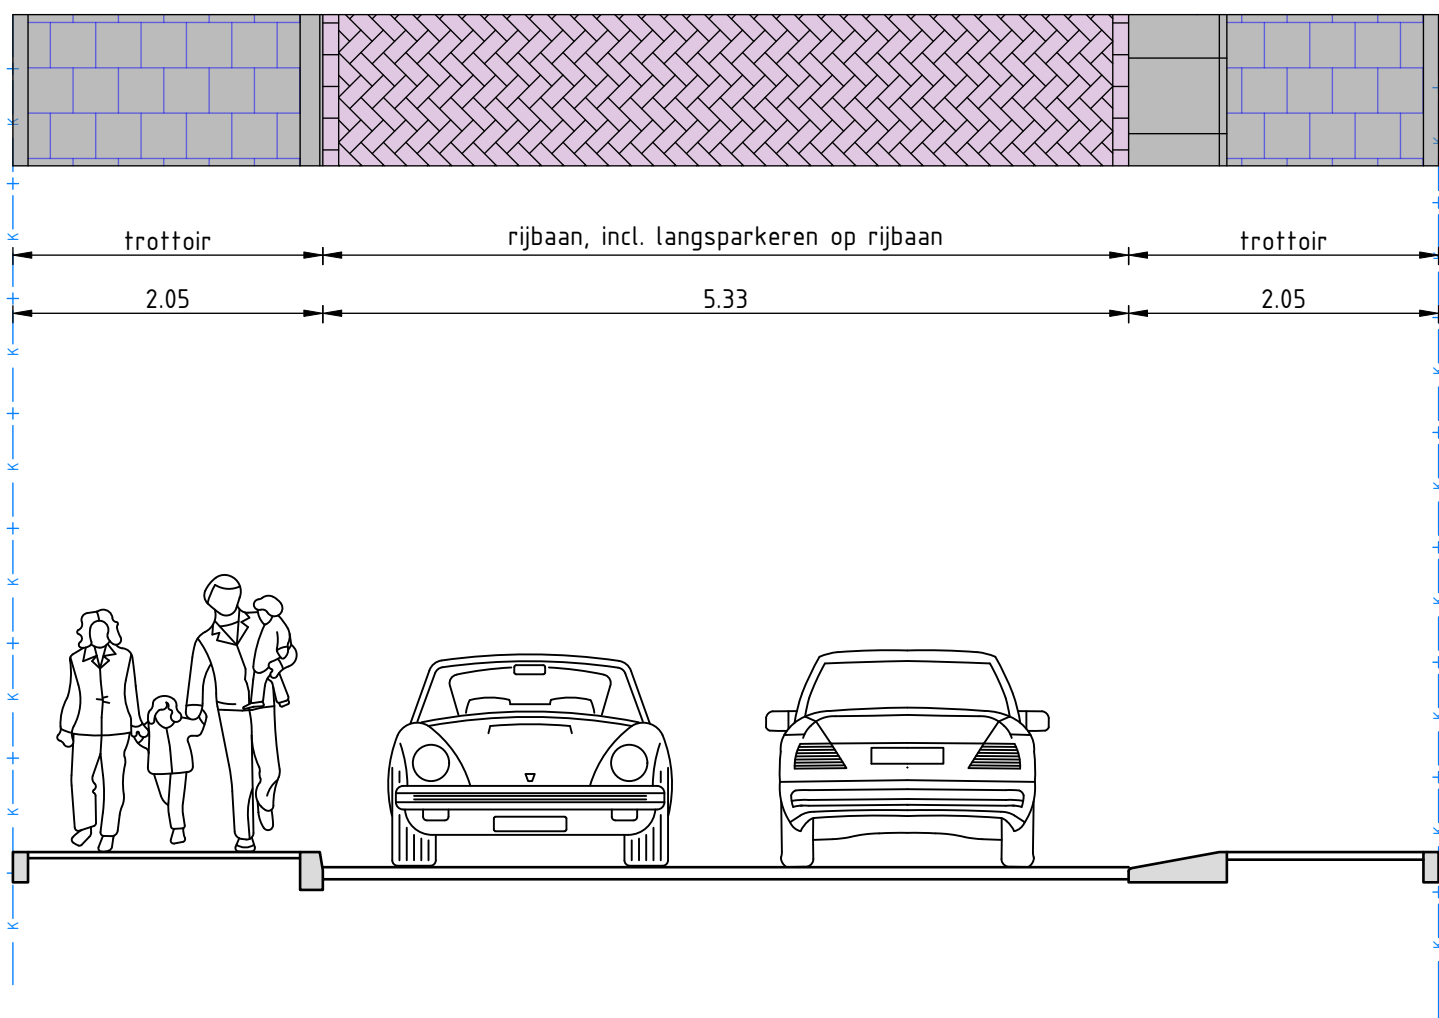


Dwarsprofiel A-A'
Narcissenstraat
schaal 150

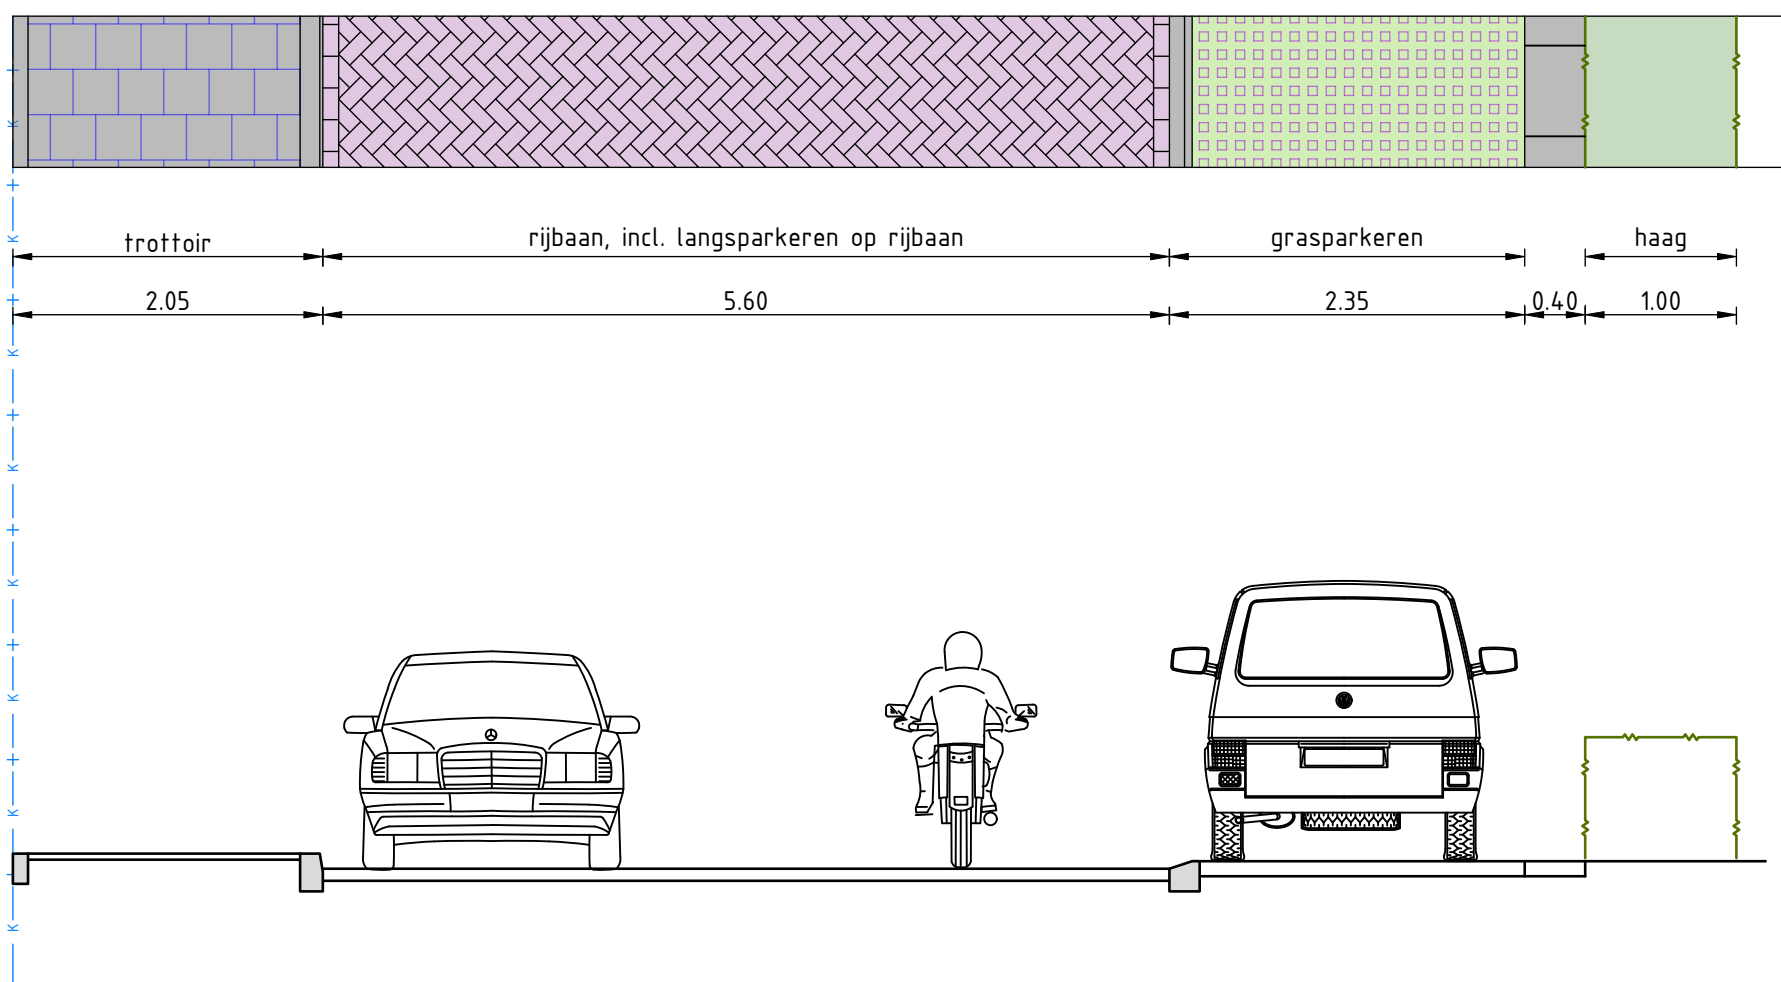


Dwarsprofiel B-B'
Tulpenstraat
schaal 150

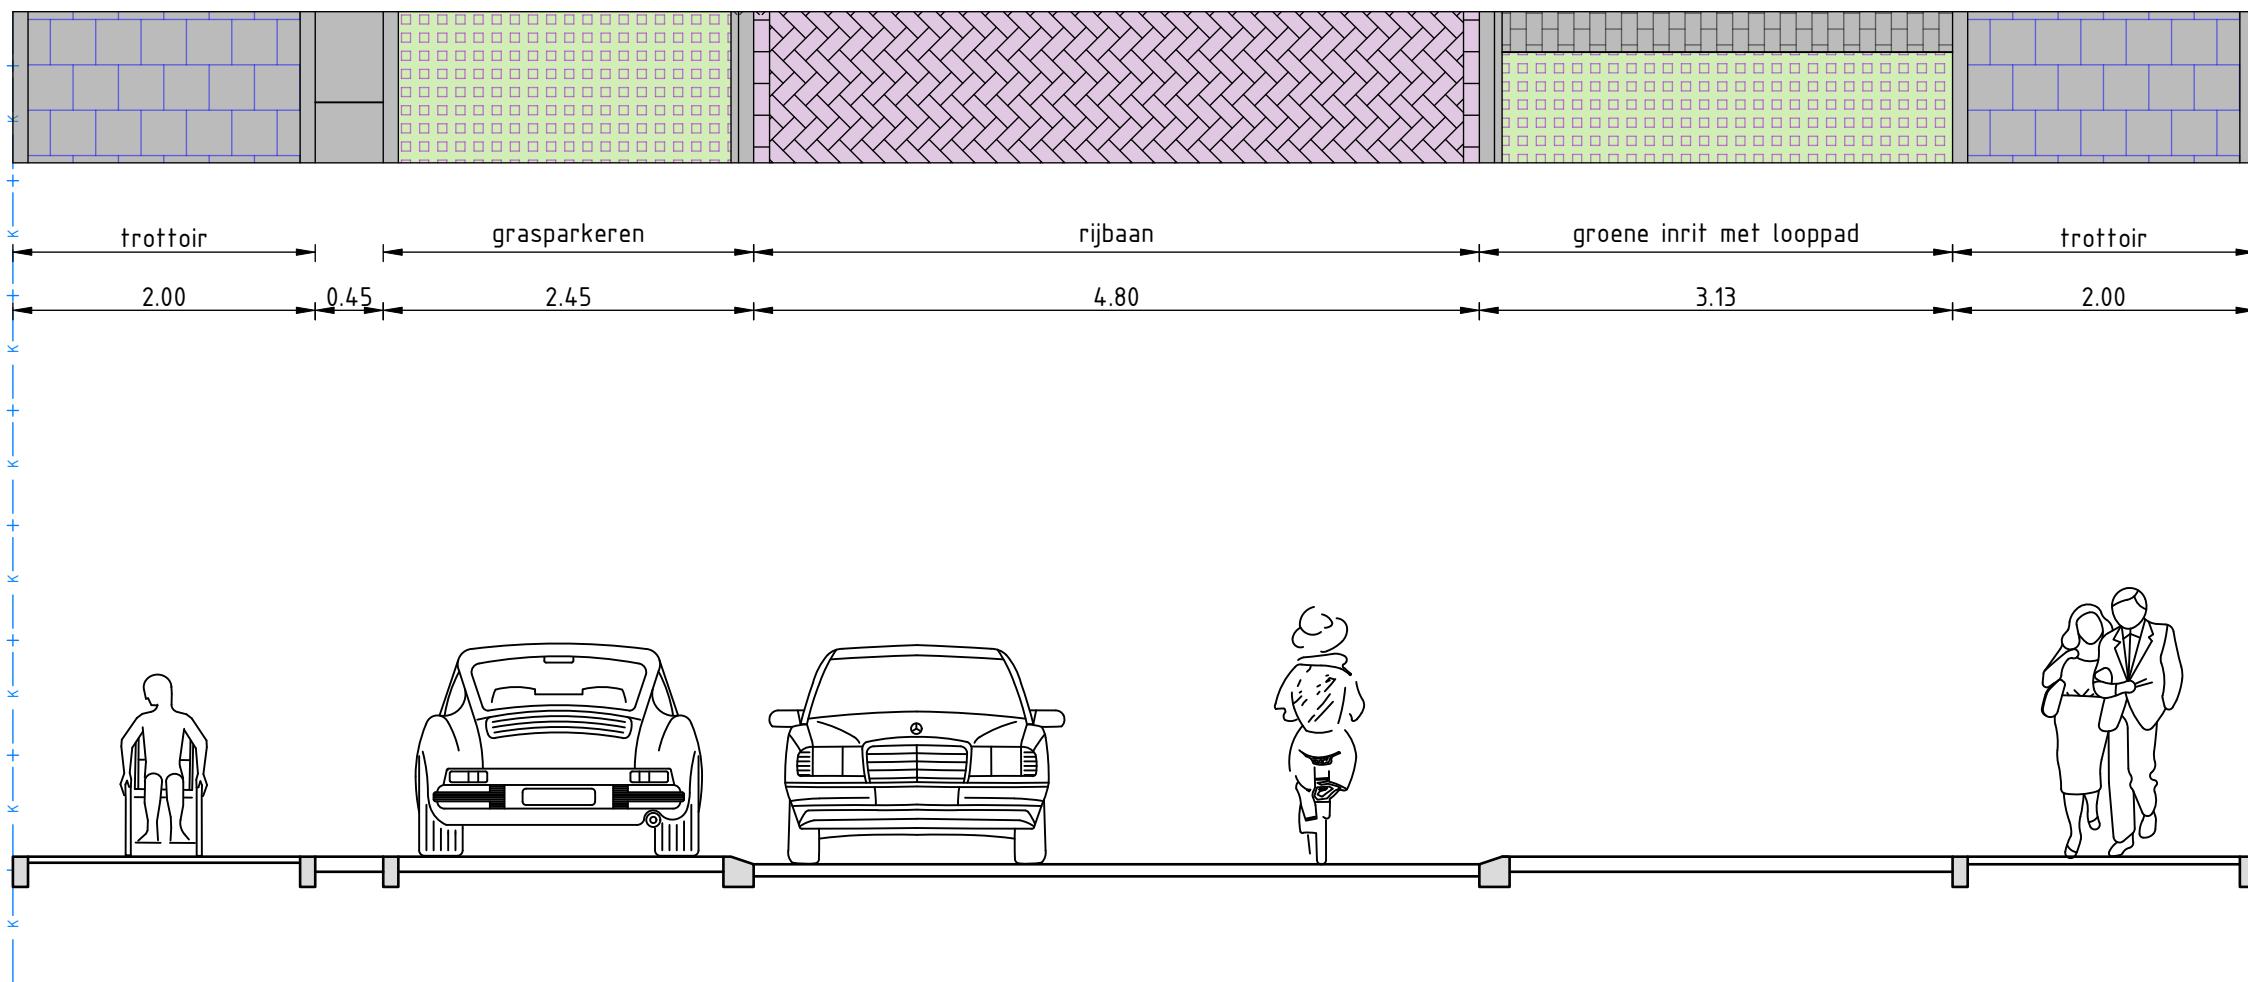


Dwarsprofiel C-C'
Crocussenstraat
schaal 150

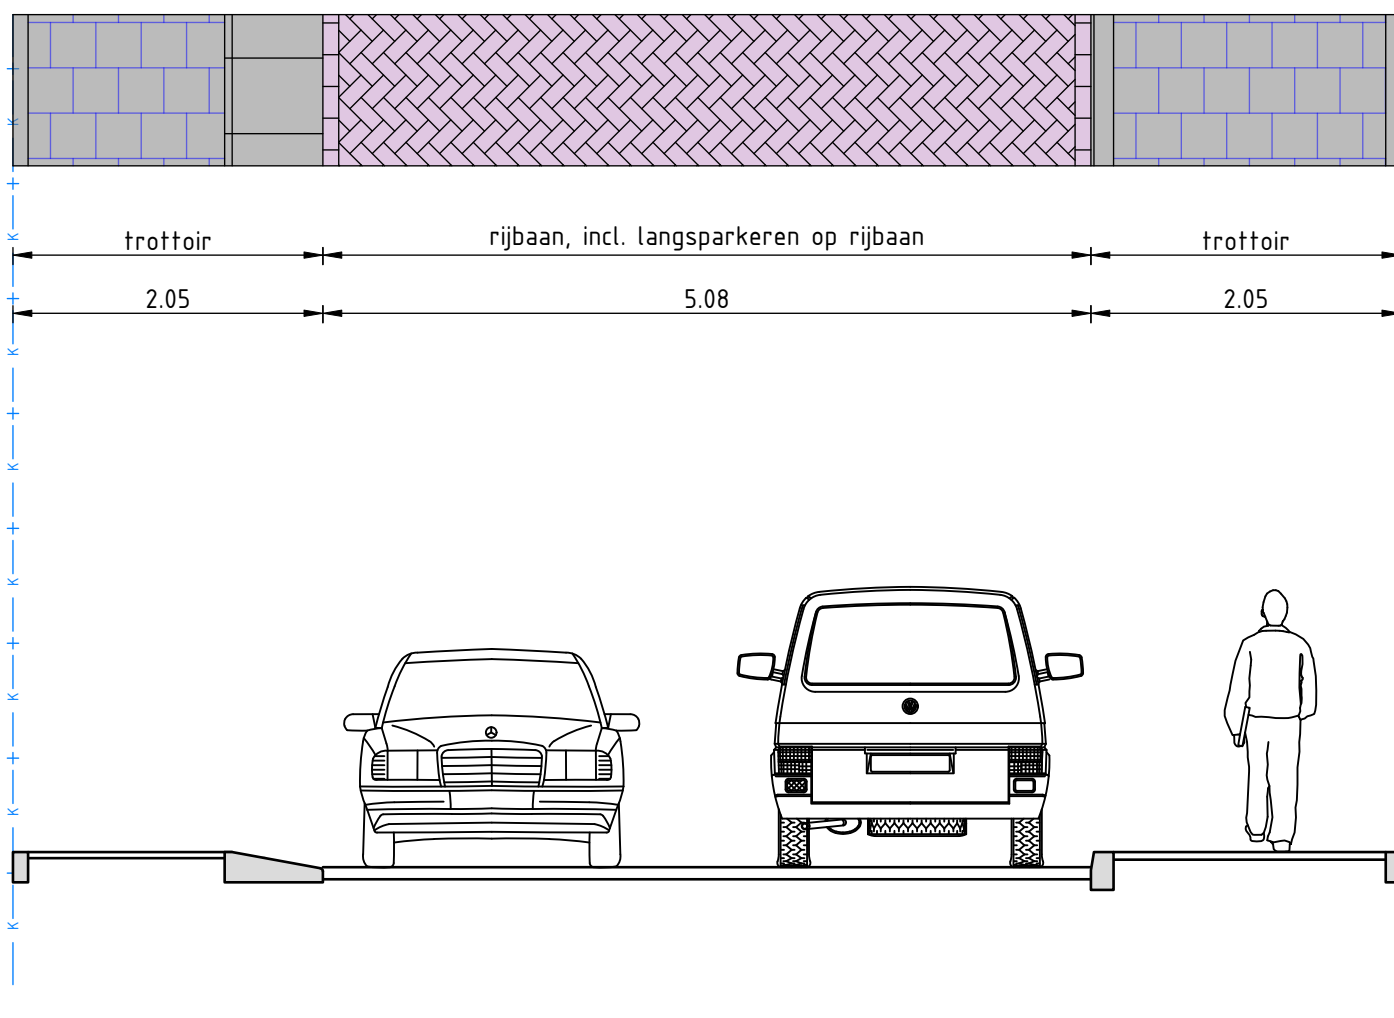


Dwarsprofiel D-D'
Hyacintestraat
schaal 150

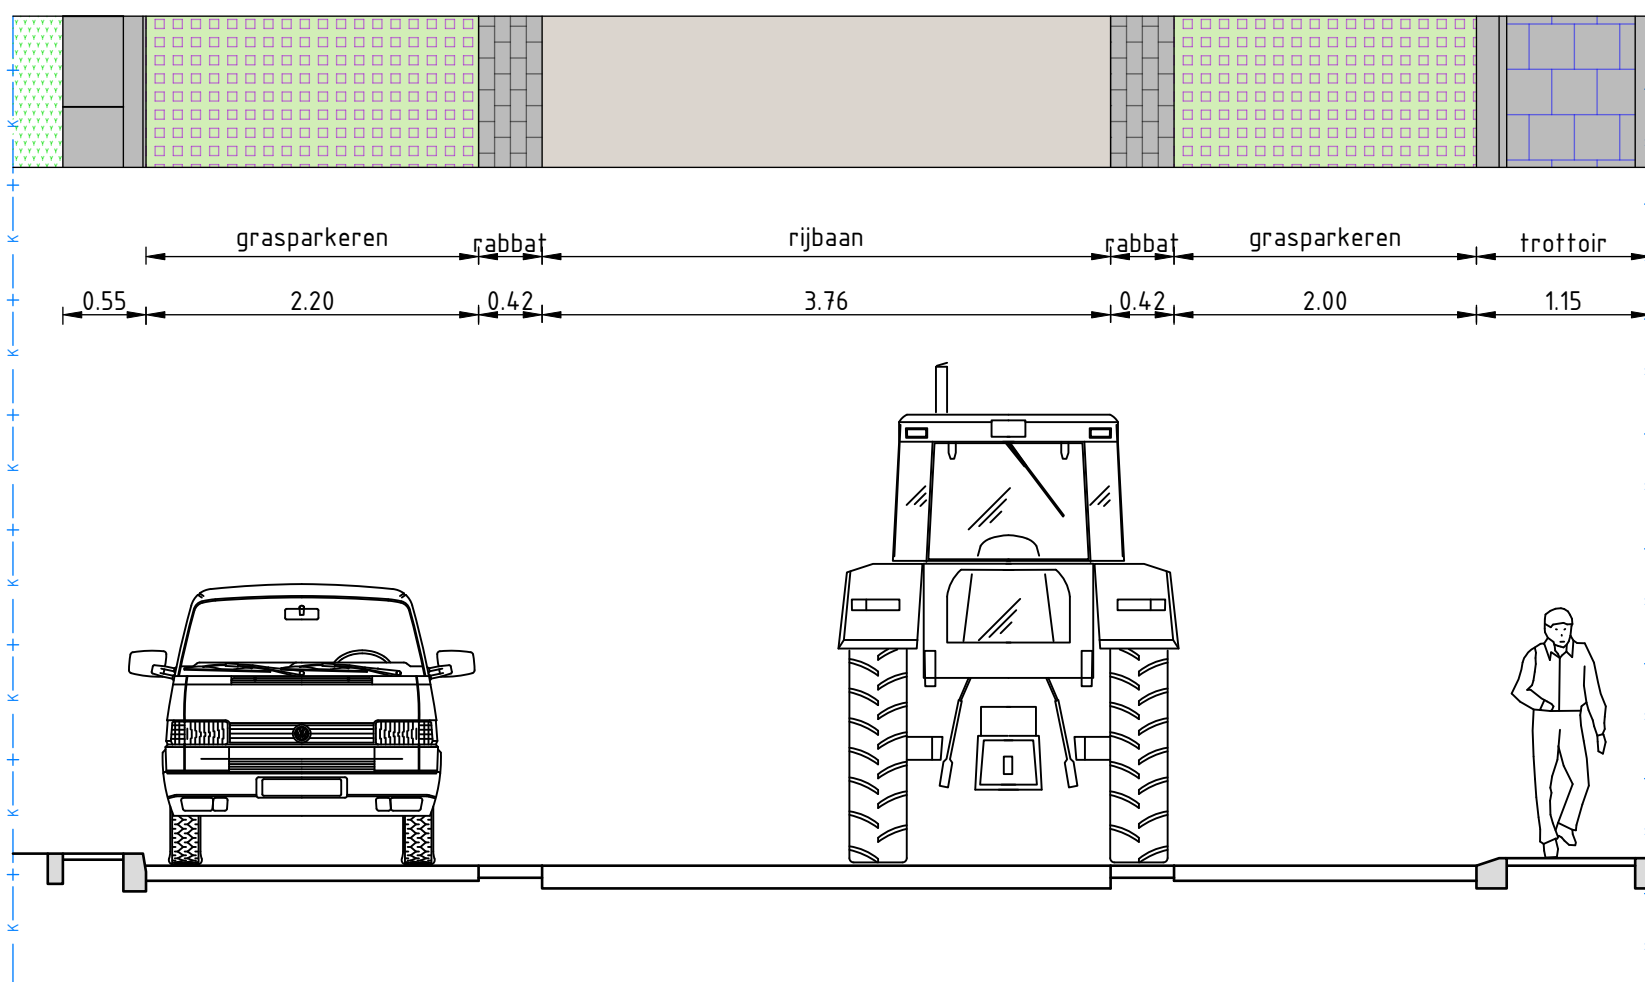

Dwarsprofiel E-E'
Wallerweg
schaal 150

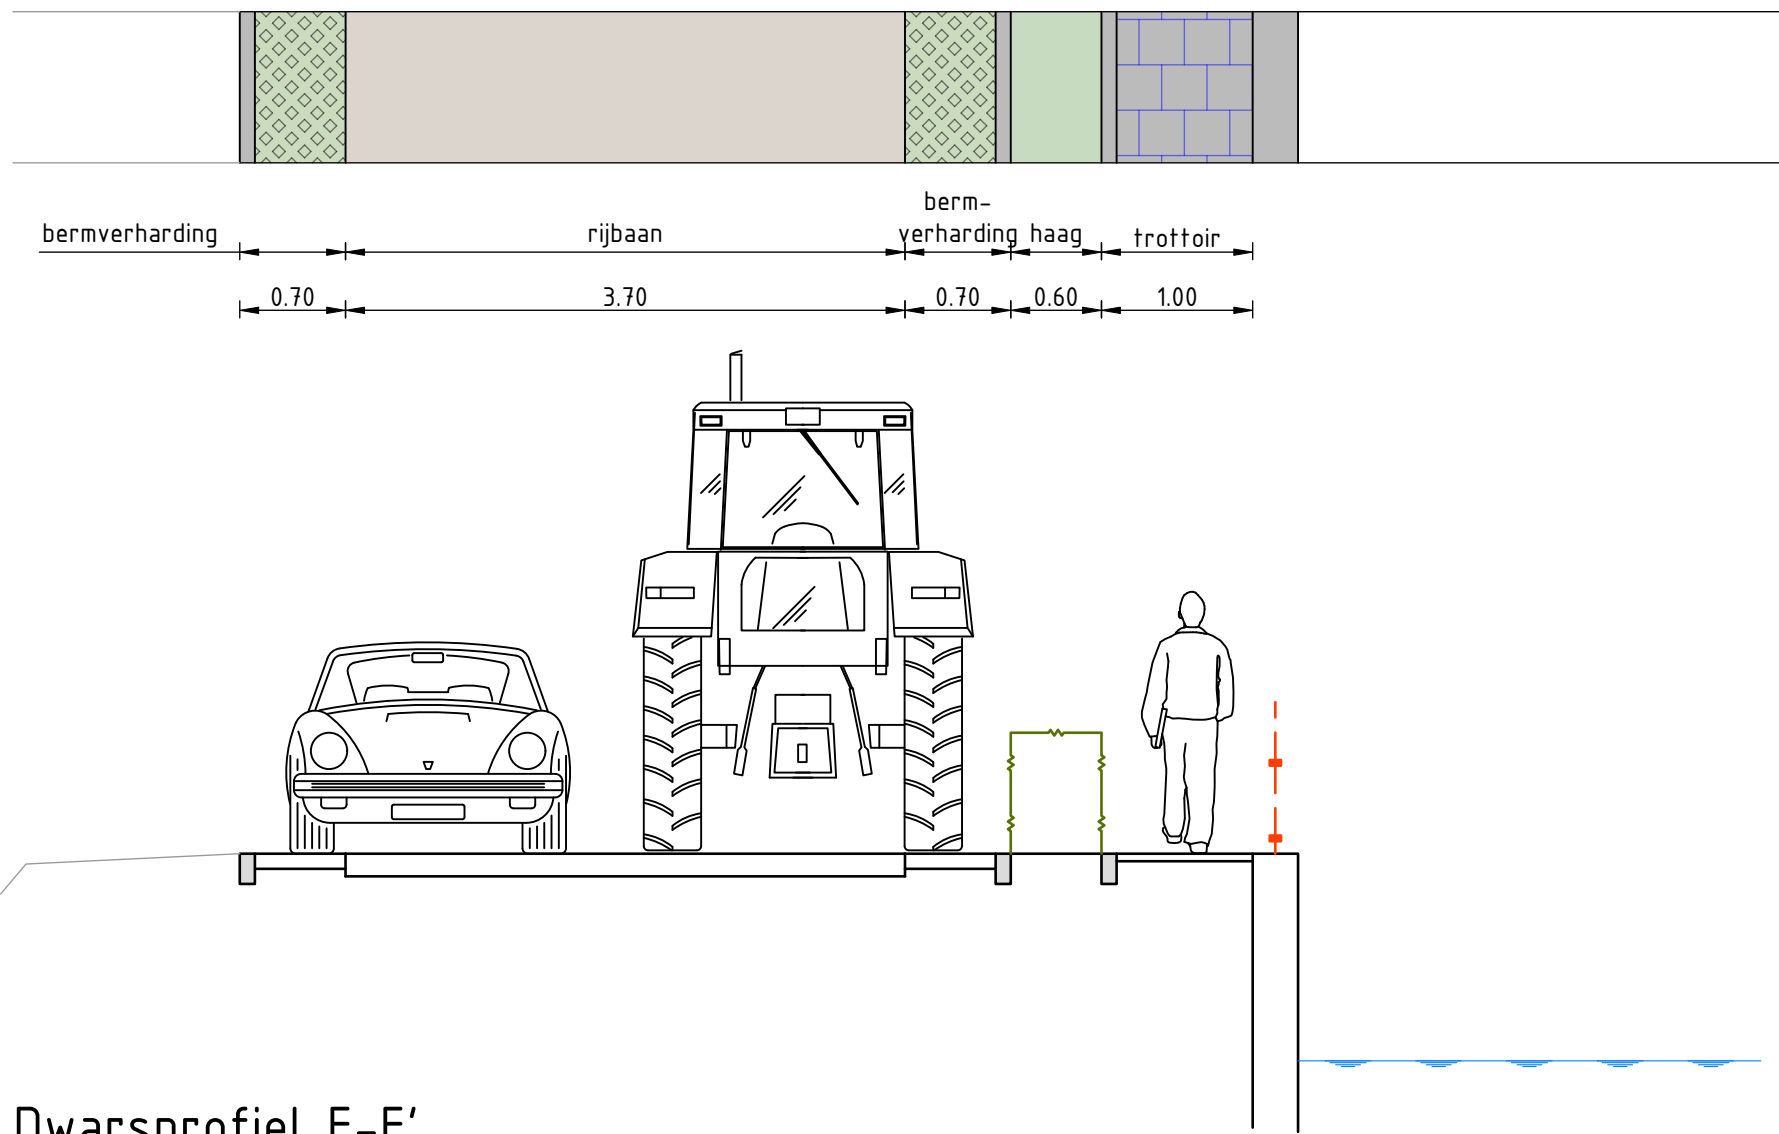

Dwarsprofiel F-F'
Wallerweg
schaal 150

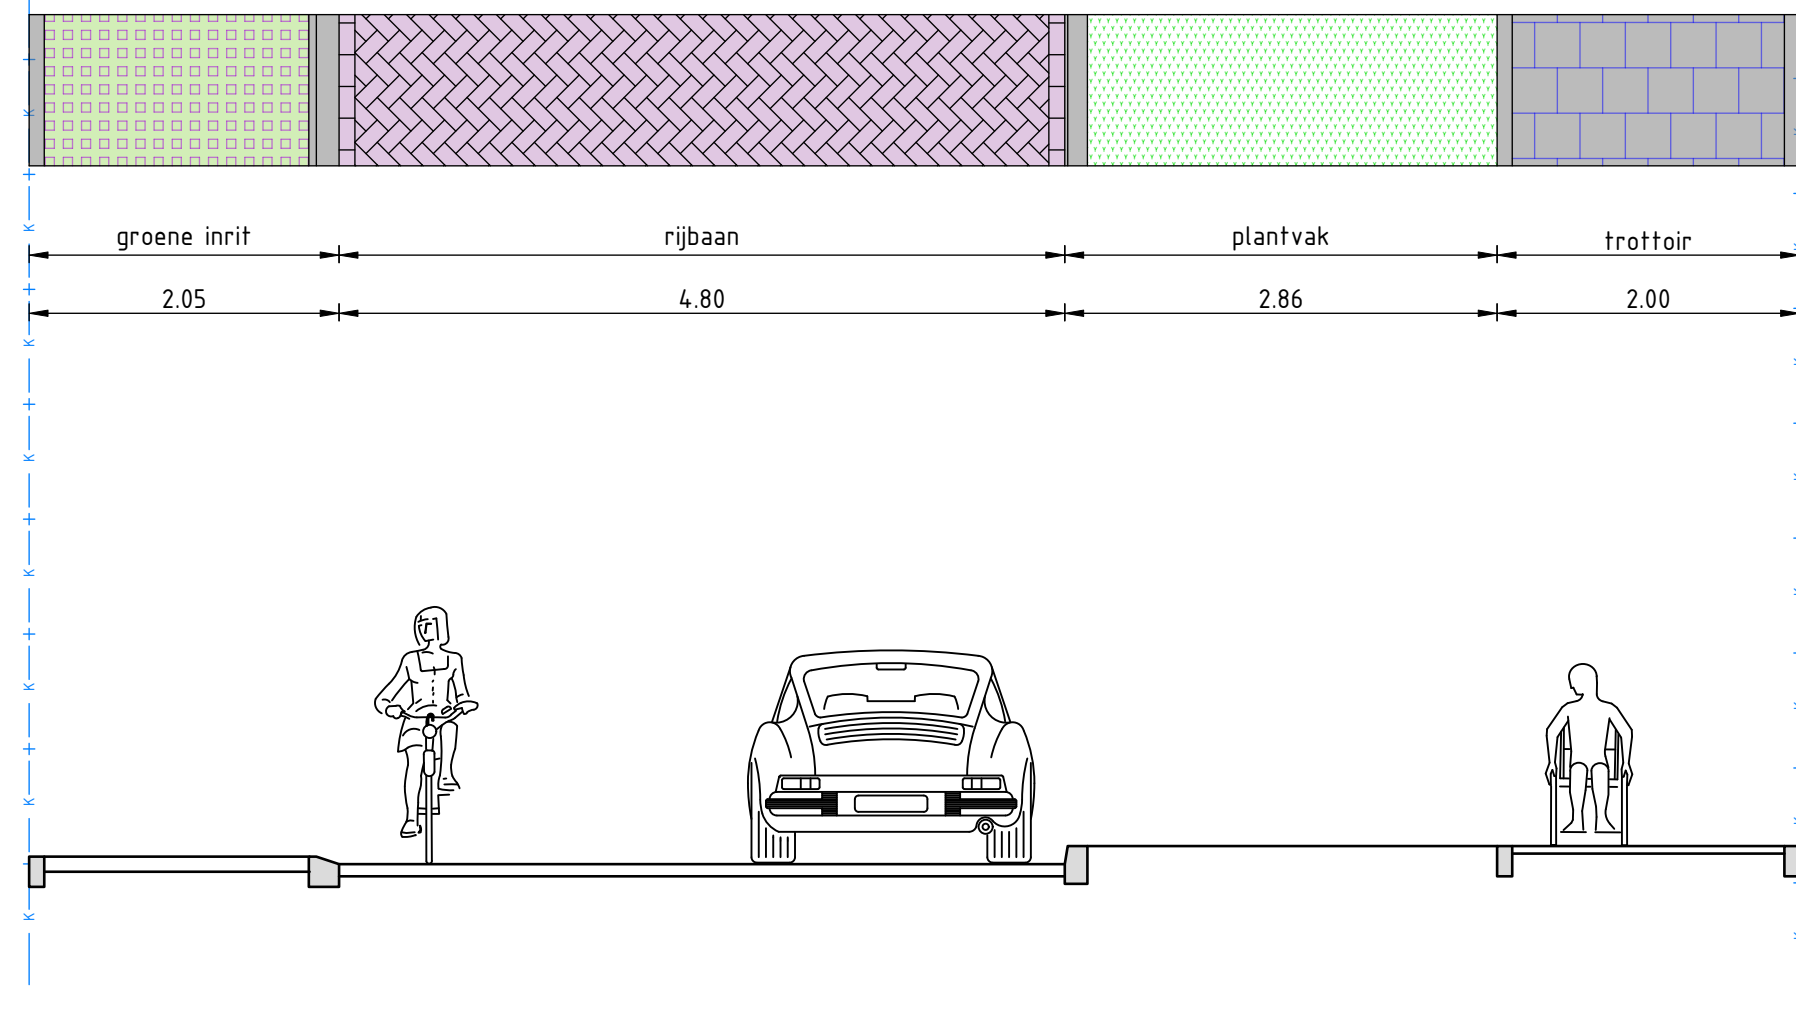

Dwarsprofiel G-G'
Tulpenstraat
schaal 150

0 5 10 15 20m
Schaal 150

Algemeen:

Maten in meters, tenzij anders is aangegeven.
Hoogtematen in meters t.o.v. N.A.P., tenzij anders is aangegeven.
Constructiematen in millimeters, tenzij anders is aangegeven.
Tekening opgesteld conform NLC5

Concept	01	grootg	21-02-2024
Opmerkingen	Versie	Gefabriceerd door	Datum

OPDRACHTGEVER	TEKENAAR	SCHAAL
Gemeente Hollands Kroon	groetg	150
PROJECTLEIDER	FORMAAT	A0
PROJECTOMSCHRIJVING	BLAD IN BLADEN	6 IN 16
Herinrichting Oud Ceres te Breezand	TEKENINGNUMMER	WIJZ NR
	2025-35-S0-01	01
TEKENINGOMSCHRIJVING	Groot infra BY	groot@groet-infra.nl
Scheffersontwerp	Nieuwtriestraat 65	www.groet-infra.nl
Principaalprofielen	150 NB NIEUWTRIESTRAAT	071 501 01 50
DOCUMENTSOORT	TEKENING	
STATUS	CONCEPT	

GroetInfra