




Brandcompartimentering
schaal 1:200

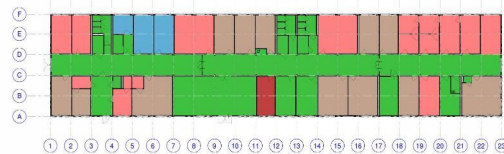

Gebruiksfuncties
schaal 1:200

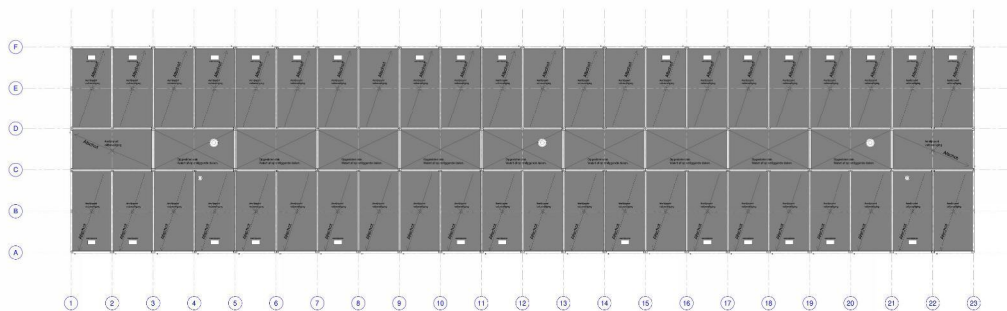

Dakvlak
schaal 1:100

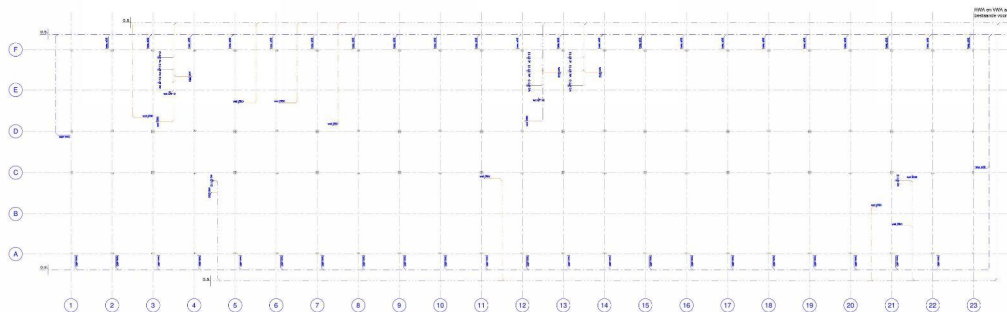

Principe rioleringsplan
schaal 1:100

COA - AZC Brezand Dienstengebouw	
Bouwnummer 105 114-10 Brezand	
Projectnummer	025-60275-BV-A-200
Datum	09-11-2005
Bouwplaat Dienstengebouw Dienstengebouw Dienstengebouw	
BV	025-60275-BV-A-200