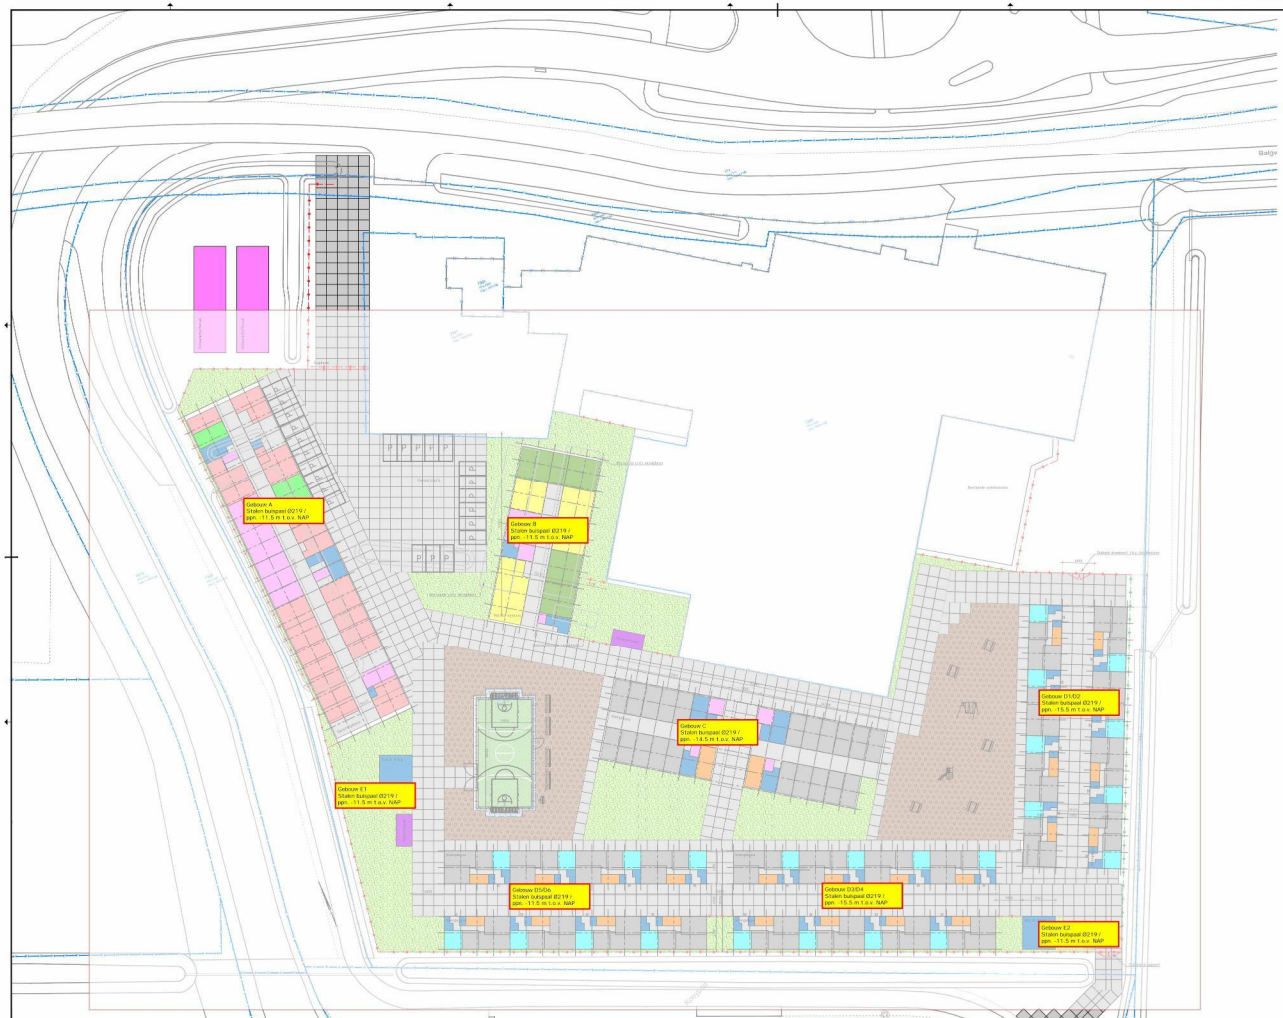

Legenda

- Beweging
- Catering
- EHBO
- Gang
- Kantoor
- Keuken
- Opslagcontainer
- Recreatie
- Rookcontainer
- Sanitair
- School
- Woonkamer
- Slaapvertrek

- Dubbel strafnet hekwerk
- Dubbel strafnet hekwerk, beklood met feders
- Perceelgrens
- Perceelgrens
- Hekwerk
- BPK kabel
- Waterleiding
- Datakabel
- Elektrakabel
- Kabel 15x DiBds
- PWA
- VWA
- Manhelbuis

Situatie

Opmerkingen

- Markering in elkaarlers

Aannemingsbedrijf
W&J Molenaar B.V.
Dr. Kuyperweg 109
9403 AB Assen
T: 0592-312000
E: info@molenaar-vissersfirm.nl
W: www.molenaar-vissersfirm.nl

Opdrachtgever : COA
Project : COA Grescard Balgweg 105
Onderdeel : Ontwerp terreinindeling

Getekend :
Gecontroleerd :
Goedgekeurd :

Datum : 30-09-2025
Formaat : A0
Schaal : 1:250

Projectnummer :
Projectfase : Uitvoeringsontwerp

Tekeningnummer : 002
Versie : 0.5
Status : Concept

© 2024 Aannemingsbedrijf W&J Molenaar B.V.