

COA Breezand - Activiteitengebouw

Adres : Balgweg 105
Plaats : 1764KD, Breezand

Relatienummer : 26936
Projectnummer : 25P0359
Projectleider :
Werkvoorbereider :



T: 0412 64 34 00 E: info@vandenbroek-oss.nl
F: 0412 65 17 69 I: www.vandenbroek-oss.nl

Relatie Nr.: 26936
Project Nr. 25P0359

TEKENINGENLIJST

Nr.	Omschrijving	Form.	Datum	Gewijzigd
01	Voorblad	A4	27-01-2026	-
02	Tekeningenlijst	A4	27-01-2026	-
03	Renvooi	A4	27-01-2026	-
04				
05	Brandmeldinstallatie	A2	27-01-2026	-
06				
07	Zwakstrooinstallaties	A2	27-01-2026	-
08	CAI-netwerk	Blokschema A4	27-01-2026	-
09				
10				
02/08



T: 0412 64 34 00


I: www.vandenbroek-oss.nl

Project Nr. 25P0359

[illegible]

VAN DEN BROEK
SYSTEMEN

I: www.vandenbroek-oss.nl

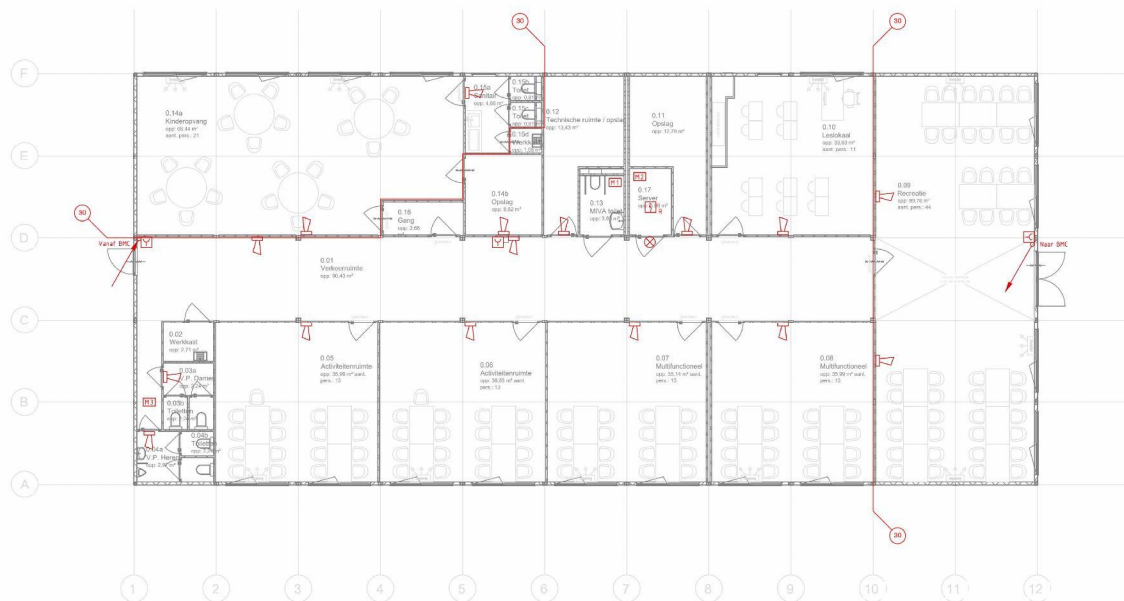


Datum	Betreft	Datum : 22-1-26	Status : ONTWERP	Getekend	Gecontr.
Getekend :	Gecontroleerd :	Schaal : 1:100	Formaat :	A2	05/08
Relatie Nr. :	26936	Project Nr. :	25P0359	Betreft :	Brandmeldinstallatie
Project :	COA Breezand - Activiteitengebouw	Adres :	Balgweg 105 1764KD, Breezand	 VAN DEN BROEK SYSTEMEN T 0412 64 54 00 E info@vandebroek-oss.nl F 0412 65 17 69 I www.vandebroek-oss.nl	



Datum	Betreft	Datum : 27-1-26	Status : ONTWERP	Getekend	Geconstr.
Getekend : I. I.	Schaal : 1:100	Relatie Nr. : 26936	Formaat : A2	07/08	
Project Nr. : 25P0359	Betreft : Zwakstroominstallaties	Project : CGA Breezand - Activiteitengebouw	Adres : Balgweg 105 1764KD, Breezand	 VAN DEN BROEK SYSTEMEN T 0412 64 54 00 E info@vandebroek-oss.nl F 0412 65 17 69 I www.vandebroek-oss.nl	

Serverruimte

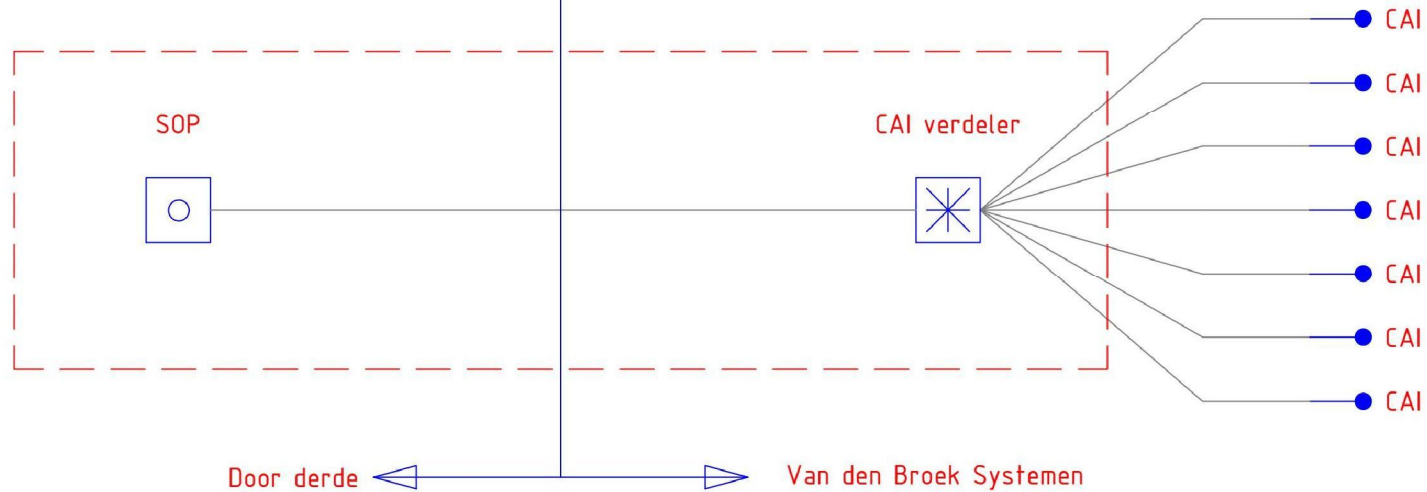

	Datum	Betreft		Getekend	Gecontr.
Betreft :	CAI-netwerk		Project :	COA Breezand - Activiteitengebouw	
Blokschema			Adres :	Balgweg 105	
				1764KD, Breezand	
Getekend :	☐	Datum :	27-1-26	Status :	ONTWERP
Gecontroleerd :		Schaal :	-		
Relatie No. :	26936		Formaat :		
Project No. :	25P0359		A4		08/08



T: 0412 64 34 00 E: info@vandenbroek-oss.nl
F: 0412 65 17 69 I: www.vandenbroek-oss.nl

getekend met **Stabicad** ®