

COA Breezand - Dienstengebouw

Adres : Balgweg 105
Plaats : 1764KD, Breezand

Relatienummer : 26936
Projectnummer : 25P0359
Projectleider :
Werkvoorbereider :



T: 0412 64 34 00 E: info@vandenbroek-oss.nl
F: 0412 65 17 69 I: www.vandenbroek-oss.nl

Relatie Nr.: 26936
Project Nr. 25P0359

TEKENINGENLIJST

Nr.	Omschrijving	Form.	Datum	Gewijzigd
01	Voorblad	A4	27-01-2026	-
02	Tekeningenlijst	A4	27-01-2026	-
03	Renvooi	A4	27-01-2026	-
04				
05	Brandmeldinstallatie	A1	27-01-2026	-
06	Brandmeldinstallatie	Blokschema A2	27-01-2026	-
07	Brandmeldinstallatie	Func tiematrix A3	27-01-2026	-
08	Brandmeldinstallatie	Detectie-/ en Alarmeringszones A2	27-01-2026	-
09				
10	Alarmeringsinstallatie	A1	27-01-2026	-
11	Alarmeringsinstallatie	Blokschema A4	27-01-2026	-
12				
13	Zwakstroominstallaties	A1	27-01-2026	-
14	CAI-netwerk	Blokschema A4	27-01-2026	-
15				
16	Terreininstallatie	Mantelbuizen A2	27-01-2026	-
17				
18				
02/16



T: 0412 64 34 00

I: www.vandenbroek-oss.nl

Project Nr. 25P0359

RENV001

03/16

 **VAN DEN BROEK**
SYSTEMEN

T: 0412 64 34 00 I: www.vandenbroek-oss.nl





VAN DEN BROEK
SYSTEMEN

[illegible]

Betreft :	Brandmeldinstallatie Functiematrix									
		Datum		Betreft				Getekend	Gecontr.	
Project :	COA Breezand - Dienstengebouw	Getekend :	☐	Datum :	26-1-26	Status :	ONTWERP			
		Gecontroleerd:		Schaal :	-					
		Relatie Nr. :	26936			Formaat	07/16			
Adres :	Balgweg 105 1764KD, Breezand			A3						
		Project Nr. :	25P0359							



VAN DEN BROEK
SYSTEMEN

T 0412 64 34 00 E info@vandenbroek-oss.nl
F 0412 65 17 69 I www.vandenbroek-oss.nl

getekend met **Stabicad**®






Datum	Betreft	Datum	26-1-26	Status	ONTWERP
Getekend	Gecontroleerd	Schaal	1:500	Formaat	A2
Relatie Nr.	26936				08/16
Project Nr.	25P0359				
Betreft	Brandmeldinstallatie Detectie- en Alarmeringszones				
Project	COA Breezand - Dienstengebouw				
Adres	Balgweg 105 1764KD, Breezand				



T 0412 64 94 00 E info@vandebroek-systemen.nl
F 0412 65 17 00 I www.vandebroek-systemen.nl



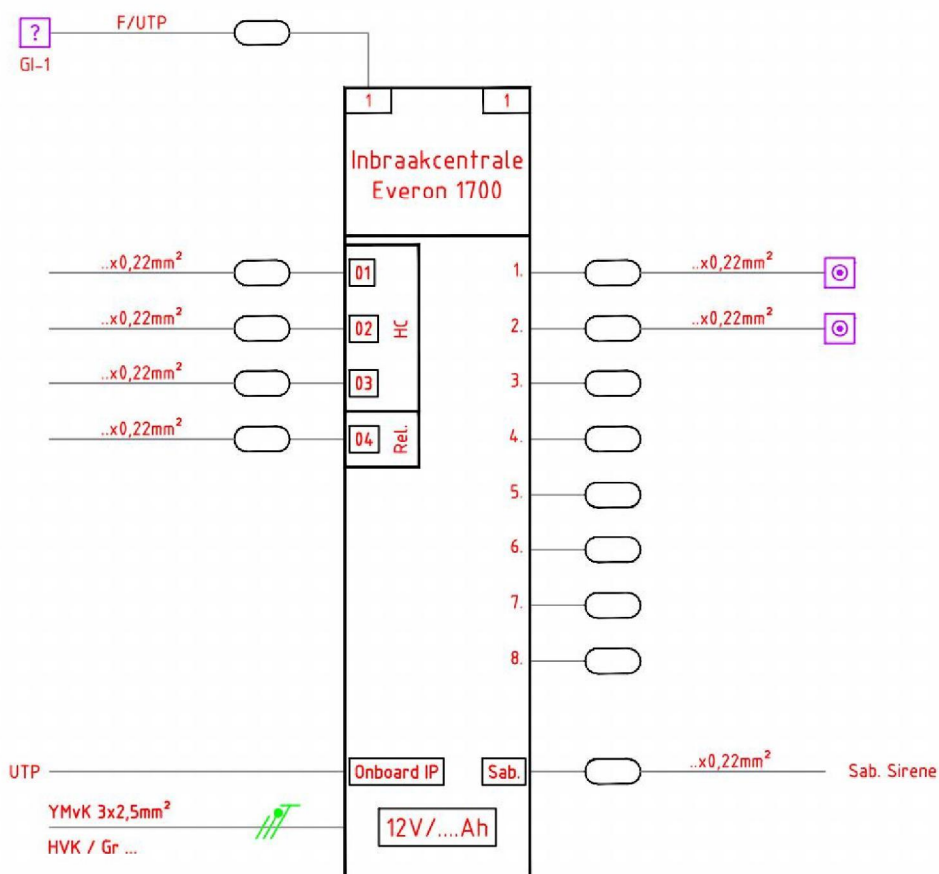


	Datum:	Betreft:	Getek.:	Gecontr.:
	Datum:	Betreft:	Getek.:	Gecontr.:
Betreft : Alarmeringsinstallatie Blokschema			 VAN DEN BROEK SYSTEMEN T 0412 64 34 00E info@vandenbroek-oss.nl F 0412 65 17 69I www.vandenbroek-oss.nl	
Relatie : 26936		Formaat :		
Project : 25P0359	Getek. : ☐	A4		
Schaal : -	Datum : 26-1-26			
Status : ONTWERP	Gecontr.:			
Project : COA Breezand - Dienstengebouw		11 / 16		
Adres : Balgweg 105 1764KD, Breezand				



T 0412 64 34 00 E info@vandenbroek-oss.nl
F 0412 65 17 69 I www.vandenbroek-oss.nl

Serverruimte

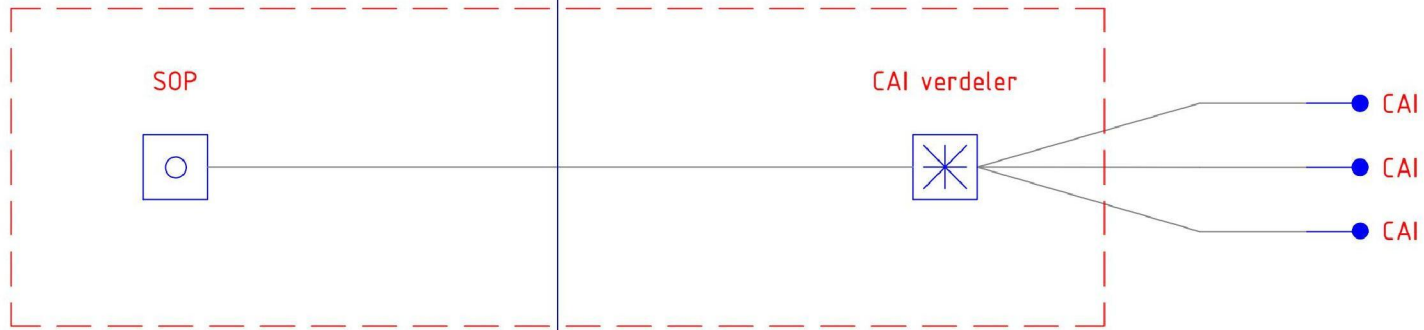

Door derde Van den Broek Systemen

	Datum	Betreft		Getekend	Gecontr.
Betreft :	CAI-netwerk		Project : COA Breezand - Dienstengebouw	 VAN DEN BROEK SYSTEMEN T: 0412 64 34 00 E: info@vandenbroek-oss.nl F: 0412 65 17 69 I: www.vandenbroek-oss.nl	
Blokschema			Adres : Balgweg 105		
Getekend : ☐			1764KD, Breezand		
Gecontroleerd :					
Relatie No. :	26936		Datum : 26-1-26	Status : ONTWERP	Formaat : A4 14/16
Project No. :	25P0359		Schaal : -		

getekend met **Stabicad** [®]

