

COA Breezand - Woongebouw 1-8

Adres : Balgweg 105
Plaats : 1764KD, Breezand

Relatienummer : 26936
Projectnummer : 25P0359
Projectleider :
Werkvoorbereider :



T: 0412 64 34 00 E: info@vandenbroek-oss.nl
F: 0412 65 17 69 I: www.vandenbroek-oss.nl

Relatie Nr.: 26936
Project Nr. 25P0359

TEKENINGENLIJST

Nr.	Omschrijving	Form.	Datum	Gewijzigd
01	Voorblad	A4	27-01-2026	-
02	Tekeningenlijst	A4	27-01-2026	-
03	Renvooi	A4	27-01-2026	-
04				
05	Brandmeldinstallatie	A2	27-01-2026	-
06	Brandmeldinstallatie	Lusloop A3	27-01-2026	-
07				
08	Zwakstroominstallaties	A2	27-01-2026	-
09	CAI-netwerk	Blokschema A4	27-01-2026	-
10				
11				
02/09



T: 0412 64 34 00

I: www.vandenbroek-oss.nl

Project Nr. 25P0359

RENV001


03/09

 **VAN DEN BROEK**
SYSTEMEN

T: 0412 64 34 00 I: www.vandenbroek-oss.nl

getekend met

Stabicad®

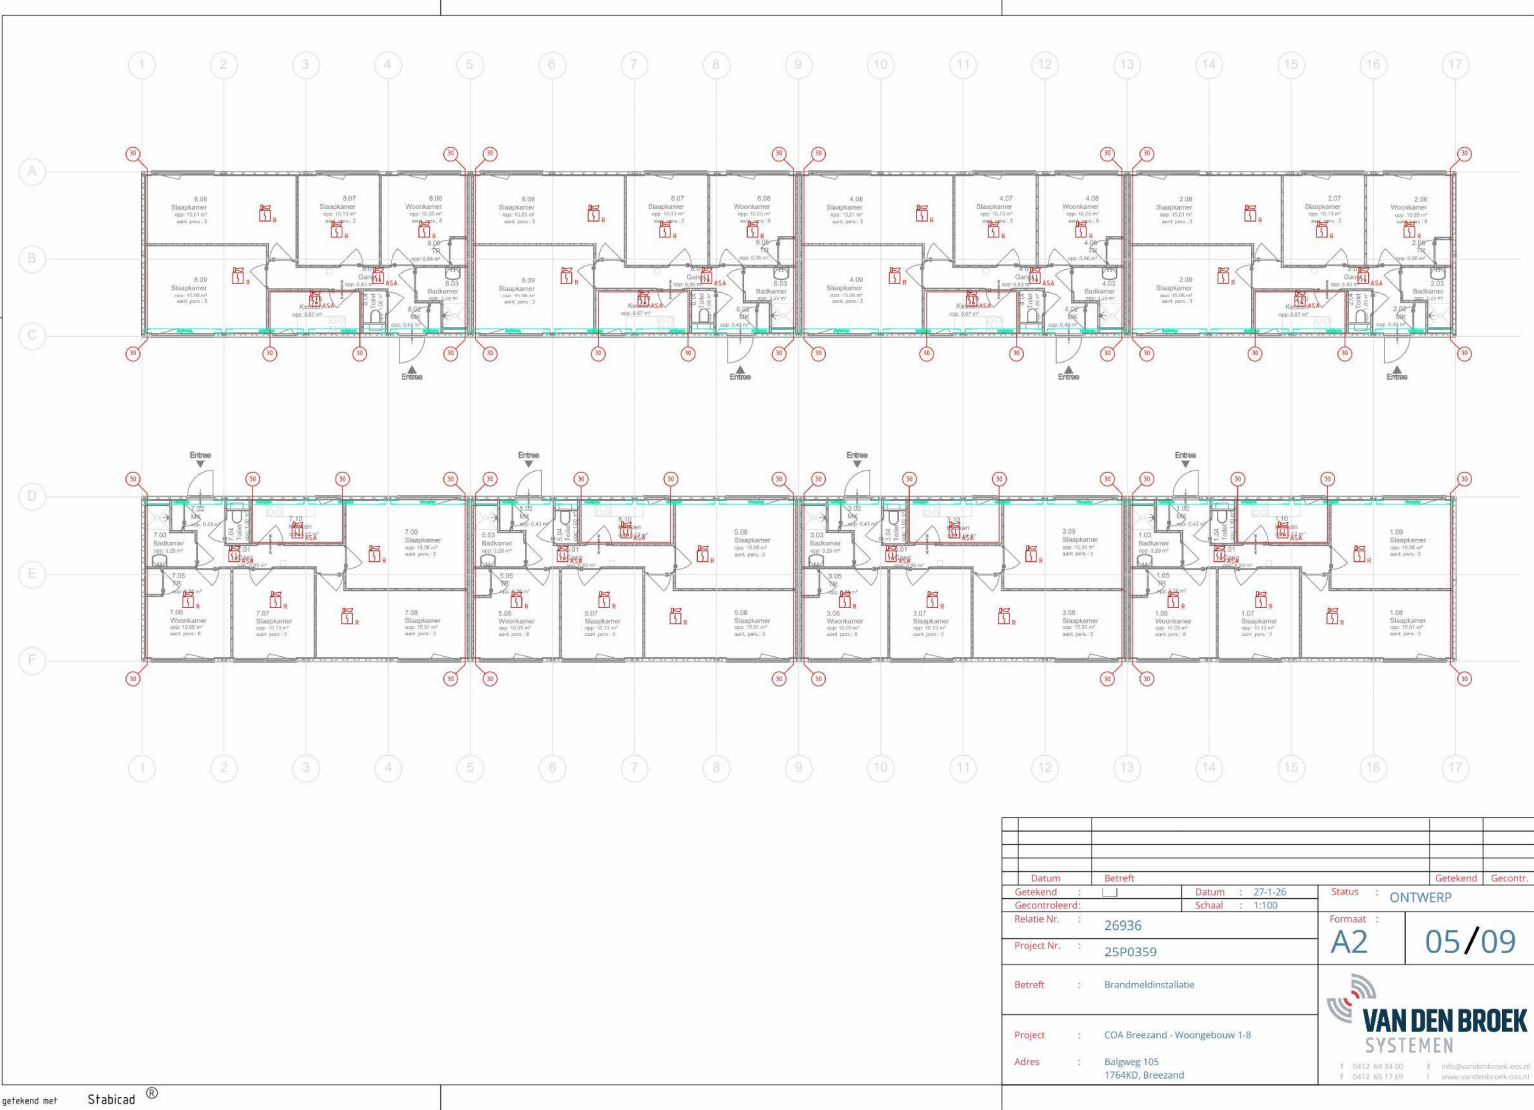


Huisnr. 8
DZ-13
AZ-5

Huisnr. 6
DZ-11
AZ-5

Huisnr. 4
DZ-9
AZ-5

Huisnr. 2
DZ-7
AZ-5

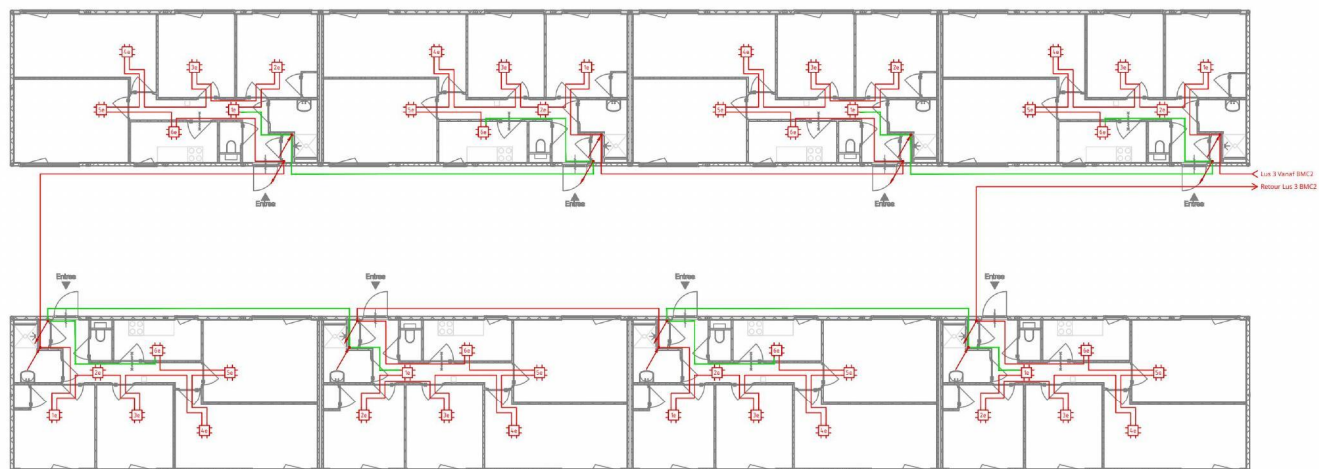

Huisnr. 7
DZ-12
AZ-6

Huisnr. 5
DZ-10
AZ-6

Huisnr. 3
DZ-8
AZ-6

Huisnr. 1
DZ-6
AZ-6

Symbol	Omschrijving
—	2x1mm²
—	2x1mm² E30

Betreft	: Brandmeldinstallatie Lusloop				
		Datum	Betreft	Getekend	Gecontr.
Project	: COA Breezand - Woongebouw 1-8	Getekend	: ☐	Datum	: 27-1-26
		Gecontroleerd		Schaal	: 1:150
		Relatie Nr.	: 26936	Status	: ONTWERP
Adres	: Balgweg 105 1764KD, Breezand	Project Nr.	: 25P0359	Formaat	A3
					06/09




T 0412 64 34 00 E info@vandenbroek-oss.nl
F 0412 65 17 69 I www.vandenbroek-oss.nl

getekend met **Stabicad**®



Datum		Betreft		Getekend		Gecontr.	
Getekend		I		Datum		27-1-26	
Gecontroleerd		Schaal		1:100		Status	
Relatie Nr.		26936		Formaat		A2	
Project Nr.		25P0359				08/09	
Betreft		CAI-netwerk					
Project		COA Breezand - Woongebouw 1-8					
Adres		Balgweg 105 1764KD, Breezand					



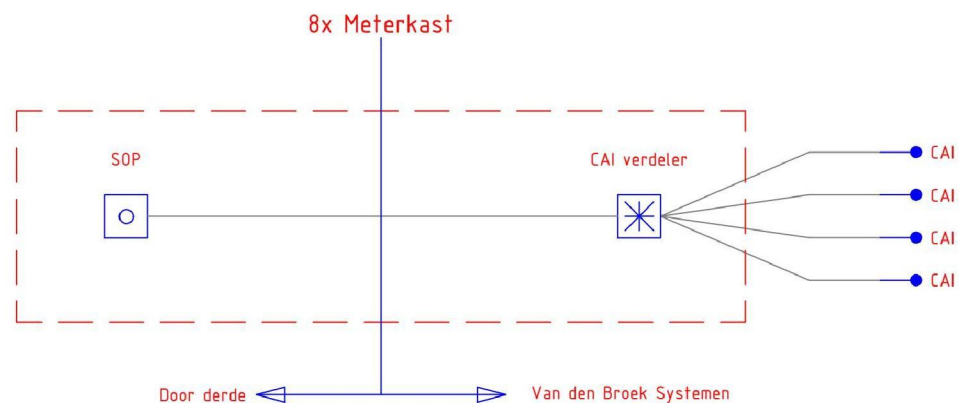

	Datum	Betreft		Getekend	Gecontr.
Betreft	:	Project	: COA Breezand - Woongebouw 1-8	 VAN DEN BROEK SYSTEMEN T: 0412 64 34 00 E: info@vandenbroek-oss.nl F: 0412 65 17 69 I: www.vandenbroek-oss.nl	
CAI-netwerk	:	Adres	: Balgweg 105		
Blokschema	:		: 1764KD, Breezand		
Getekend	:	Datum	: 27-1-26		
Gecontroleerd	:	Schaal	: -		
Relatie No.	:	Formaat	:	A4 09/09	
Project No.	:				

getekend met **Stabicad** ®