

COA Breezand - Woongebouw 9-16

Adres : Balgweg 105
Plaats : 1764KD, Breezand

Relatienummer : 26936
Projectnummer : 25P0359
Projectleider :
Werkvoorbereider :



T: 0412 64 34 00 E: info@vandenbroek-oss.nl
F: 0412 65 17 69 I: www.vandenbroek-oss.nl

Relatie Nr.: 26936
Project Nr. 25P0359

TEKENINGENLIJST

Nr.	Omschrijving	Form.	Datum	Gewijzigd
01	Voorblad	A4	27-01-2026	-
02	Tekeningenlijst	A4	27-01-2026	-
03	Renvooi	A4	27-01-2026	-
04				
05	Brandmeldinstallatie	A2	27-01-2026	-
06	Brandmeldinstallatie	Lusloop A3	27-01-2026	-
07				
08	Zwakstroominstallaties	A2	27-01-2026	-
09	CAI-netwerk	Blokschema A4	27-01-2026	-
10				
11				
02/09



T: 0412 64 34 00

I: www.vandenbroek-oss.nl

Project Nr. 25P0359


RENV001


03/09

 **VAN DEN BROEK**
SYSTEMEN

T: 0412 64 34 00 I: www.vandenbroek-oss.nl

getekend met **Stabicad**®

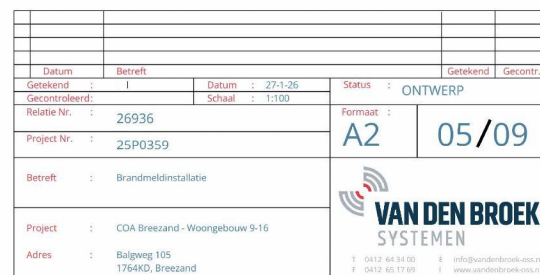

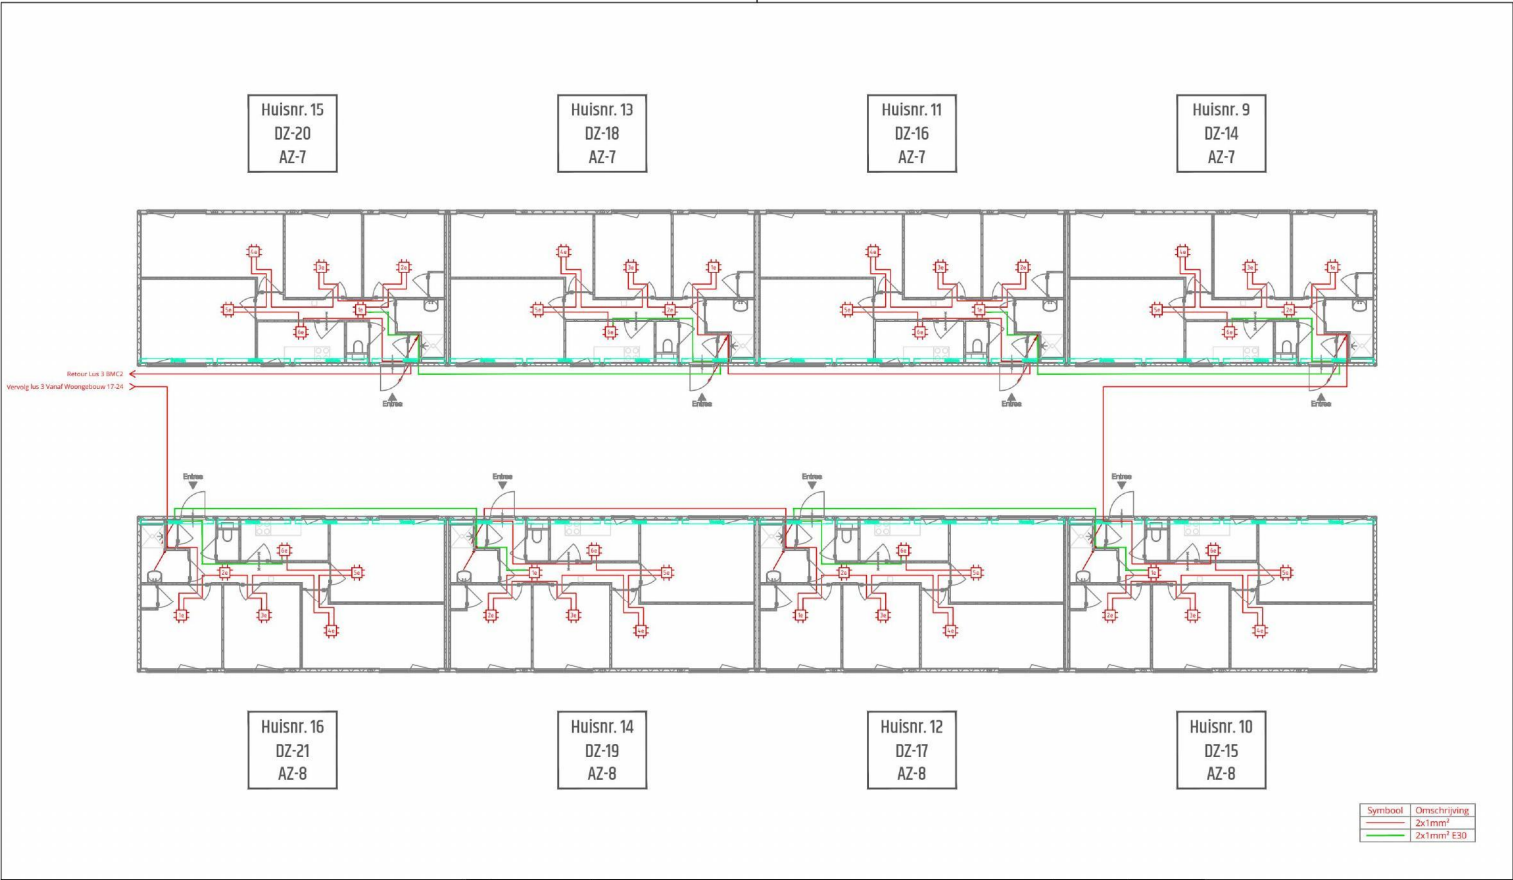

Betreft	: Brandmeldinstallatie Lusloop	Datum	Betreft	Getekend	Gecontr.
Project	: COA Breezand - Woongebouw 9-16	Getekend	: ☐	Datum	: 27-1-26
Adres	: Balgweg 105 1764KD, Breezand	Gecontroleerd	: ☐	Schaal	: 1:150
		Relatie Nr.	: 26936	Status	: ONTWERP
		Project Nr.	: 25P0359	Formaat	: A3
					: 06/09




T 0412 64 34 00 E info@vandenbroek-oss.nl
F 0412 65 17 69 I www.vandenbroek-oss.nl

getekend met Stabicad®



 **VAN DEN BROEK**
SYSTEMEN

T 0412 64 34 00 E info@vandebroek-oss.nl
F 0412 65 17 69 I www.vandebroek-oss.nl

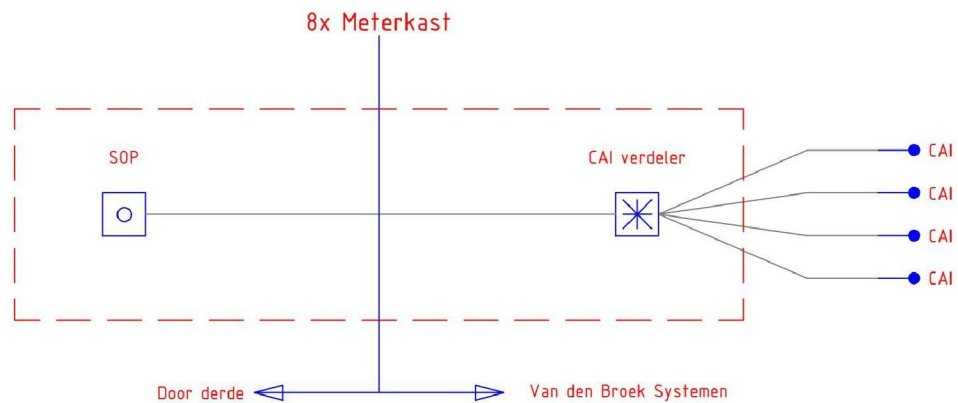

	Datum	Betreft		Getekend	Gecontr.
Betreft	:	Project	: COA Breezand - Woongebouw 9-16	 VAN DEN BROEK SYSTEMEN T: 0412 64 34 00 E: info@vandenbroek-oss.nl F: 0412 65 17 69 I: www.vandenbroek-oss.nl	
CAI-netwerk	:	Adres	: Balgweg 105		
Blokschema	:		: 1764KD, Breezand		
Getekend	:	Datum	: 27-1-26		
Gecontroleerd	:	Schaal	: -		
Relatie No.	:	Formaat	:	A4 09/09	
Project No.	:				

getekend met **Stabicad** ®