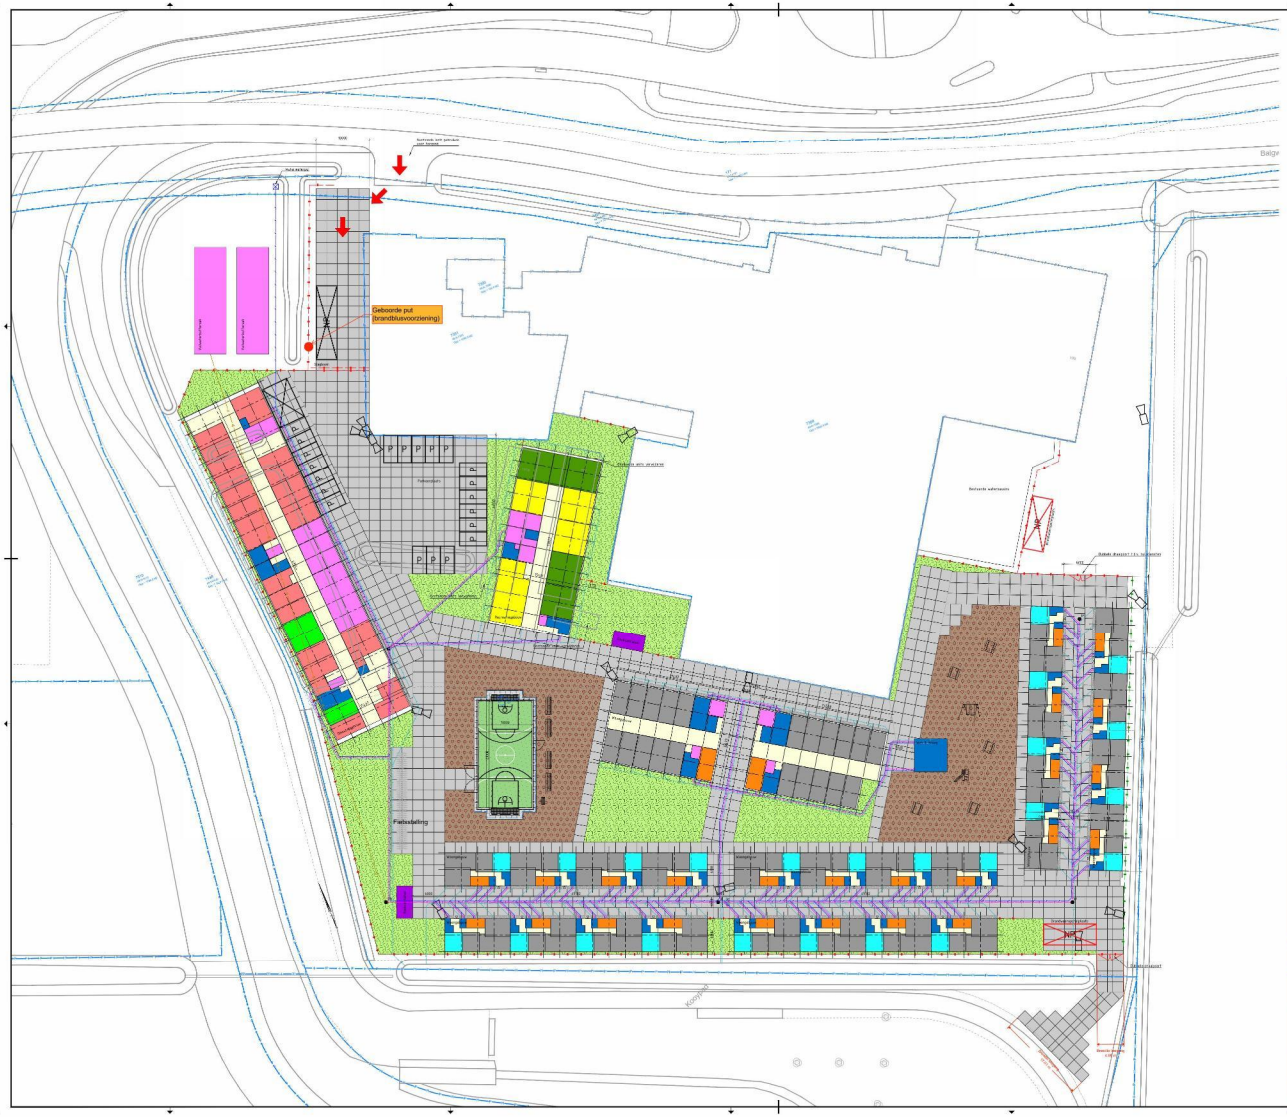

Legenda

- Bewoning
- Catering
- EHBO
- Gang
- Horeca
- Keuken
- Opslagcontainer
- Recreatie
- Rookcontainer
- Sanitair
- School
- Woonkamer
- Slaapvertrek
- Gras
- Hoofdpaden
- Grit
- Camera
- Inspectieput
- Pompput
- Hulpwerk middels harmonicaspan, 1,50m hoog, toegangspoorten middels dubbel draaibaar hekwerk
- Hulpwerk middels harmonicaspan, 1,50m hoog, hekwerk met barbara
- Perscontainers
- Voorbehoeding #100mm
- Voorzorgsmaat #100mm, afsteekingen naar sabowerk #18mm
- Persleiding #100mm
- Afvoer PWA #100mm

Situatie

Opmerkingen

- Hoofrioolleiding in asbestcement

Aannemingsbedrijf
W&J Molenaar B.V.
's Gravenweg 49
9319 PB Noordbroek (GR)
Postbus 1
9319 ZG Noordbroek
T 050-4040444 - Noordbroek
E Noordbroek@wjmolenaar.nl

Opdrachtgever : COA
Project : COA Driesland Balgweg 185
Onderdeel : Ontwerp terreinindeling

Gekeurd :
Gecontroleerd :
Goedgekeurd :

Datum : 14-02-2024
Formaat : A3
Schaal : 1:250

Projectnummer
Projectfase : (Aanvraag)ontwerp

Tekeningnummer : 002
Versie : 1.4
Status : Definitief

© COA aannemingsbedrijf W&J Molenaar B.V.