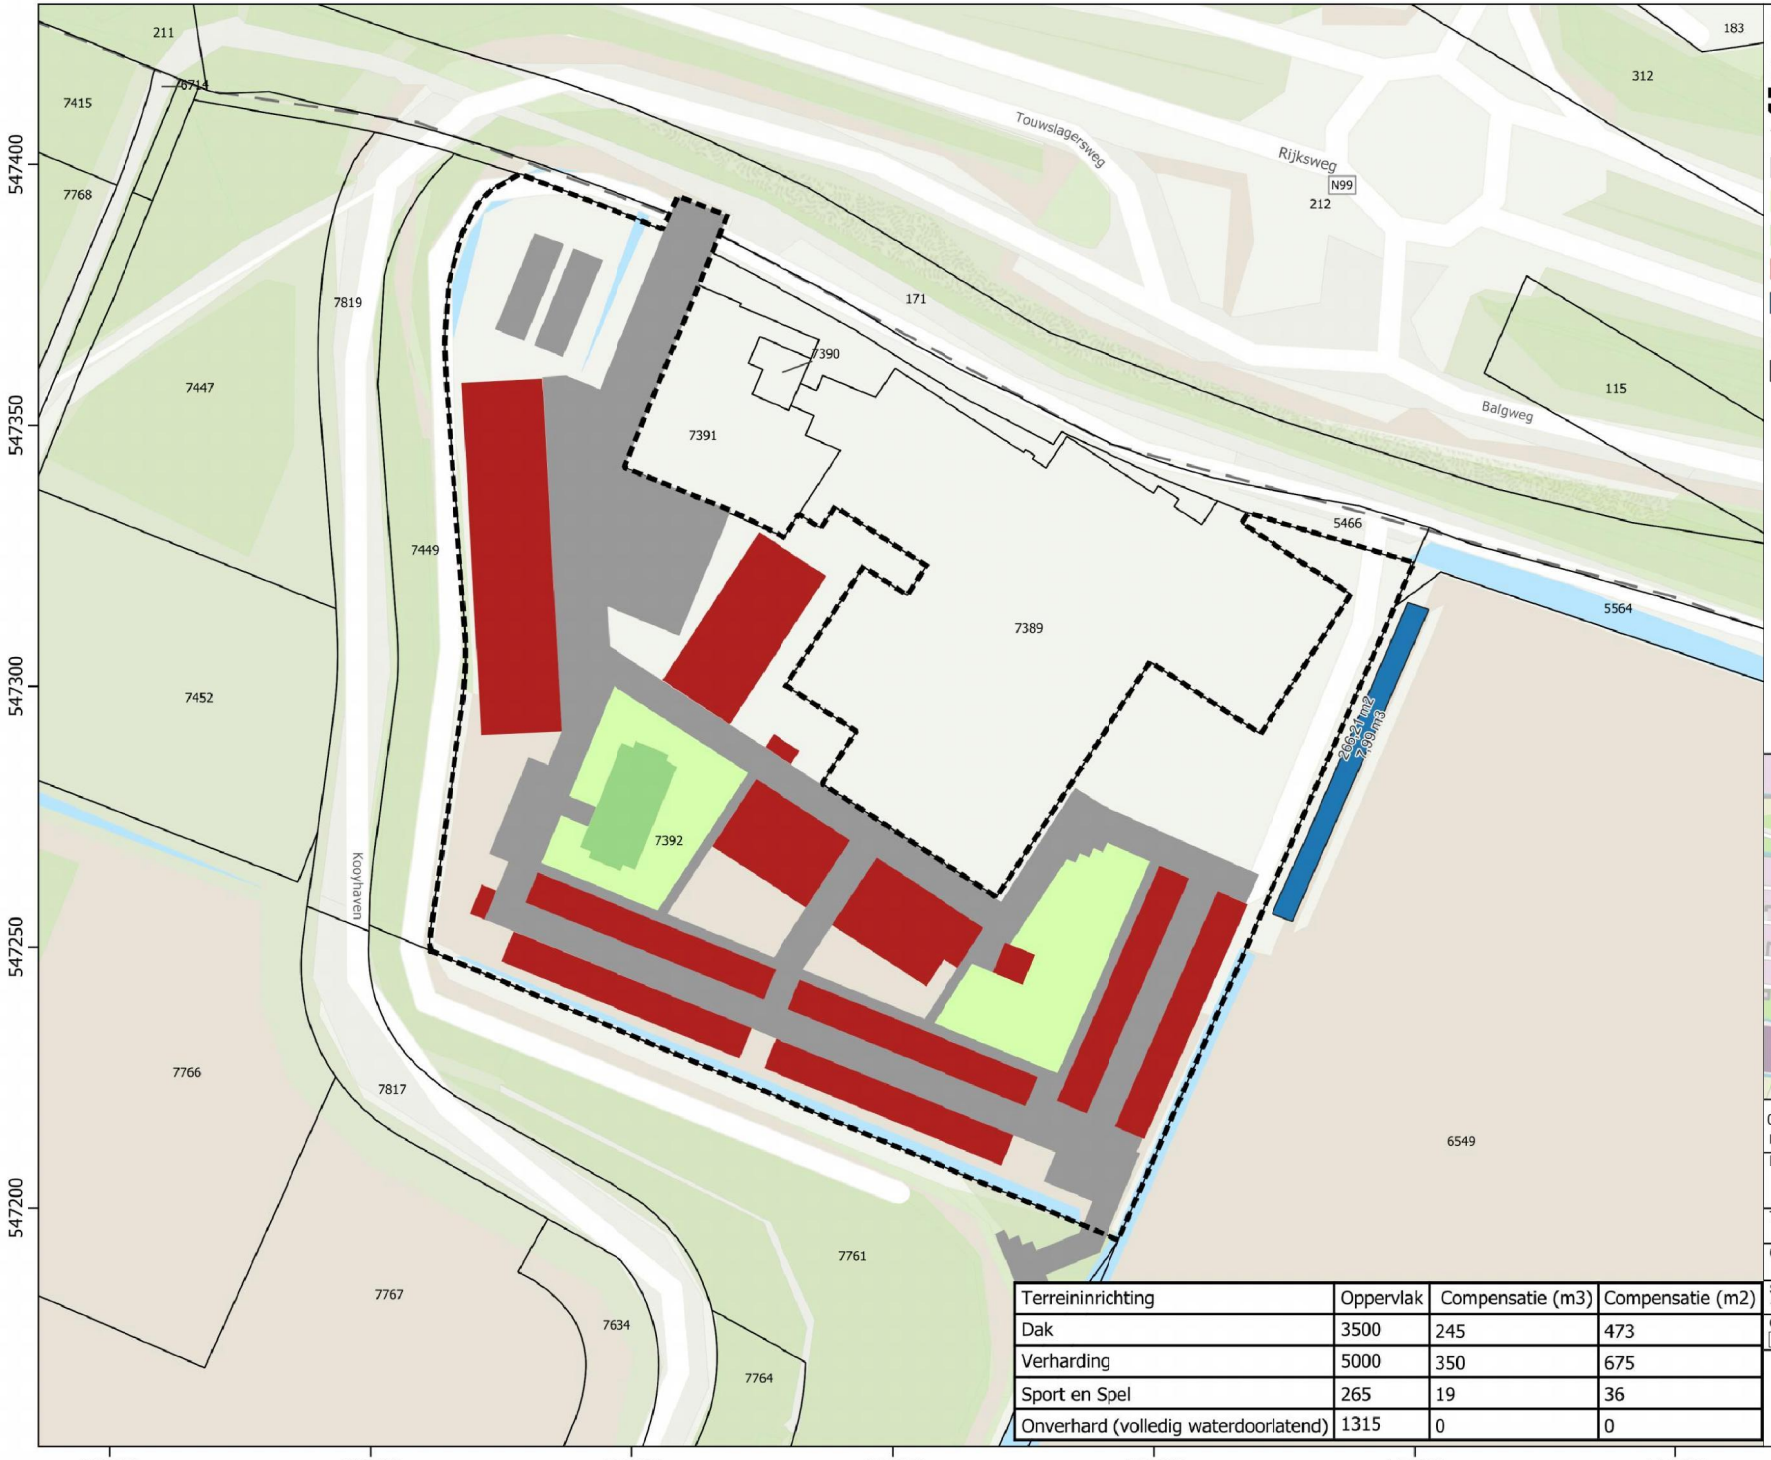

Legenda

Basisinformatie

- Plangebied

Terreininrichting

- Verharding
- Onverhard
- Sport en Spel
- Dak
- Verbreding watergang

Kadaster

- Perceel

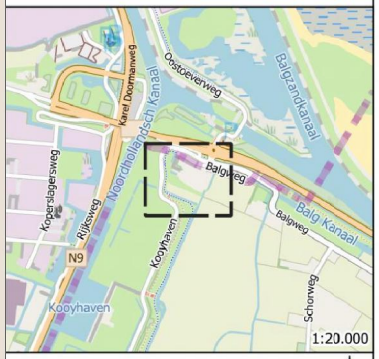

0 10 20 30 40 m

Project: AZC Breezand

Titel: Wateropgave

Opdrachtgever: COA

Schaal: 1:1000	Projectnummer: P10470	Formaat: A3
Getekend:		Datum tekening: 13-02-2026

ONDERDEEL VAN DAGNL. DE ADVIESGROEP NEDERLAND

Terreininrichting	Oppervlak	Compensatie (m3)	Compensatie (m2)
Dak	3500	245	473
Verharding	5000	350	675
Sport en Spel	265	19	36
Onverhard (volledig waterdoorlatend)	1315	0	0