


Verklaring:

- percelsgrens
- nieuwe situatie
- beschoeiing
- bestaande lichtmast verplaatsen
- bestaande situatie
- geleideband 50/200x250
- rijbaan, asfalt (zwart)
- rijbaan, bss, kf, Baleno bruin (350), keperverband
- IN inrit langs rijbaan, bss, kf, Baleno bruin (350), keperverband
- P parkeren langs rijbaan, bss, kf, Baleno bruin (350), elleboogverband, vakscheiding bss, kf, wit molgeel, 3-streks bss, kf, Baleno bruin (350)
- GP rabbaatsrook cq schijngoot, bss, kf, grijs
- GP groen parkeervak, verharding n.t.b.
- IN bermverharding, grasbetontegels
- IN inrit, bss, kf, ev, grijs
- voetpad, btr 300x300x45, grijs, halfsteensverband (hergebruik), bij inritten dik 60 (leveren) in bochten dik 80 (leveren), tenzij anders vermeld
- voetpad, bss, kf, grijs/halfsteensverband
- snelheidsremmende maatregel, bss, kf, Baleno geel (450), keperverband
- punaise, bss, kf, Baleno zwart (150), elleboogverband, voorzien van taludmarkering
- keerconstructie met hekwerk
- haag Acer campestre 80-100, 5 per m, dubbele rij
- gras
- 1 Spiraea japonica 'Manon' 4 st/m², 30-40 C15
- 2 Cornus sericea 'Kelsey's Dwarf' 4 st/m², 30-40 C15
- 3 Stephanandra incisa 'Crispa' 4 st/m², 25-30 C15
- 4 Rex crenata 'Convexa' 3 st/m², 30-40
- 5 Hypericum calycinum 4 st/m², 30-40 C15
- 6 Euonymus fortunei 'Doris Blanke' 4 st/m², 20-25 C15
- 7 Lonicera nidula 'Elegant' 4 st/m², 30-40 C15
- 8 Viburnum tinus 4 st/m², 30-40
- 9 Spiraea japonica 'Anthony Waterer' 4 st/m², 30-40 C15
- 10 Viburnum davidi 3 st/m², 25-30
- 11 Spiraea cinerea 'Grefsheim' 3 st/m², 40-50 C15
- 12 Spiraea japonica 'Genpei' 4 st/m², 30-40 C15
- 13 Potentilla fruticosa 'Abbotswood' 5 st/m², 30-40 C15
- 14 Ceanothus impressus 'Victoria' 3 st/m², 30-40 C15
- 15 Cotoneaster sueticus 'Coral Beauty' 4 st/m², C15
- 16 Diervilla sessilifolia 'Butterfly' 3 st/m², 40-50
- 17 Spiraea betulifolia 'Tor' 4 st/m², 25-30 C15
- 18 Mahonia aquifolium 'Hillary' 5 st/m², 25-30
- 19 Hypericum dumeri 'Peter Dunmer' 4 st/m², 30-40 C15
- 20 Viburnum davidi 3 st/m², 25-30
- 21 Spiraea japonica 'Albiflora' 4 st/m², 30-40 C15
- 22 Spiraea japonica 'Goldflame' 4 st/m², 30-40 C15
- 23 Genista tinctoria 'Royal Gold' 4 st/m², C15
- 24 Potentilla fruticosa 'Red Ace' 5 st/m², 30-40 C15
- 25 Viburnum tinus 'Lisa Rose' 4 st/m², 30-40
- heester Amelanchier lamarckii, maat 80-100
- heester Cornus sanguinea 'Midwinter Fire', 40-50
- heester Forsythia intermedia 'Mikado', 30-40 C2
- Weigela florida 'Bristol Ruby', 60-80
- ace Acer campestre 'Green Column' 16-18, kroon diam. 3m
- cap Carpinus betulus 'Frans Fontaine' 16-18, kroon diam. 3m
- ic Liquidambar styraciflua 'Worpleston' 16-18, kroon diam. 7m
- pcf Pyrus calleryana 'Capital' 16-18, kroon diam. 3m
- fb Tilia cordata 'Böhle' 16-18, kroon diam. 7m
- sor Sorbus aucuparia 'Wettra' 16-18, kroon diam. 5m
- is Liquidambar styraciflua 'Slender Silhouette' 16-18, kroon diam. 2 m
- ptu Prunus 'Umneko' 16-18, kroon diam. 4m

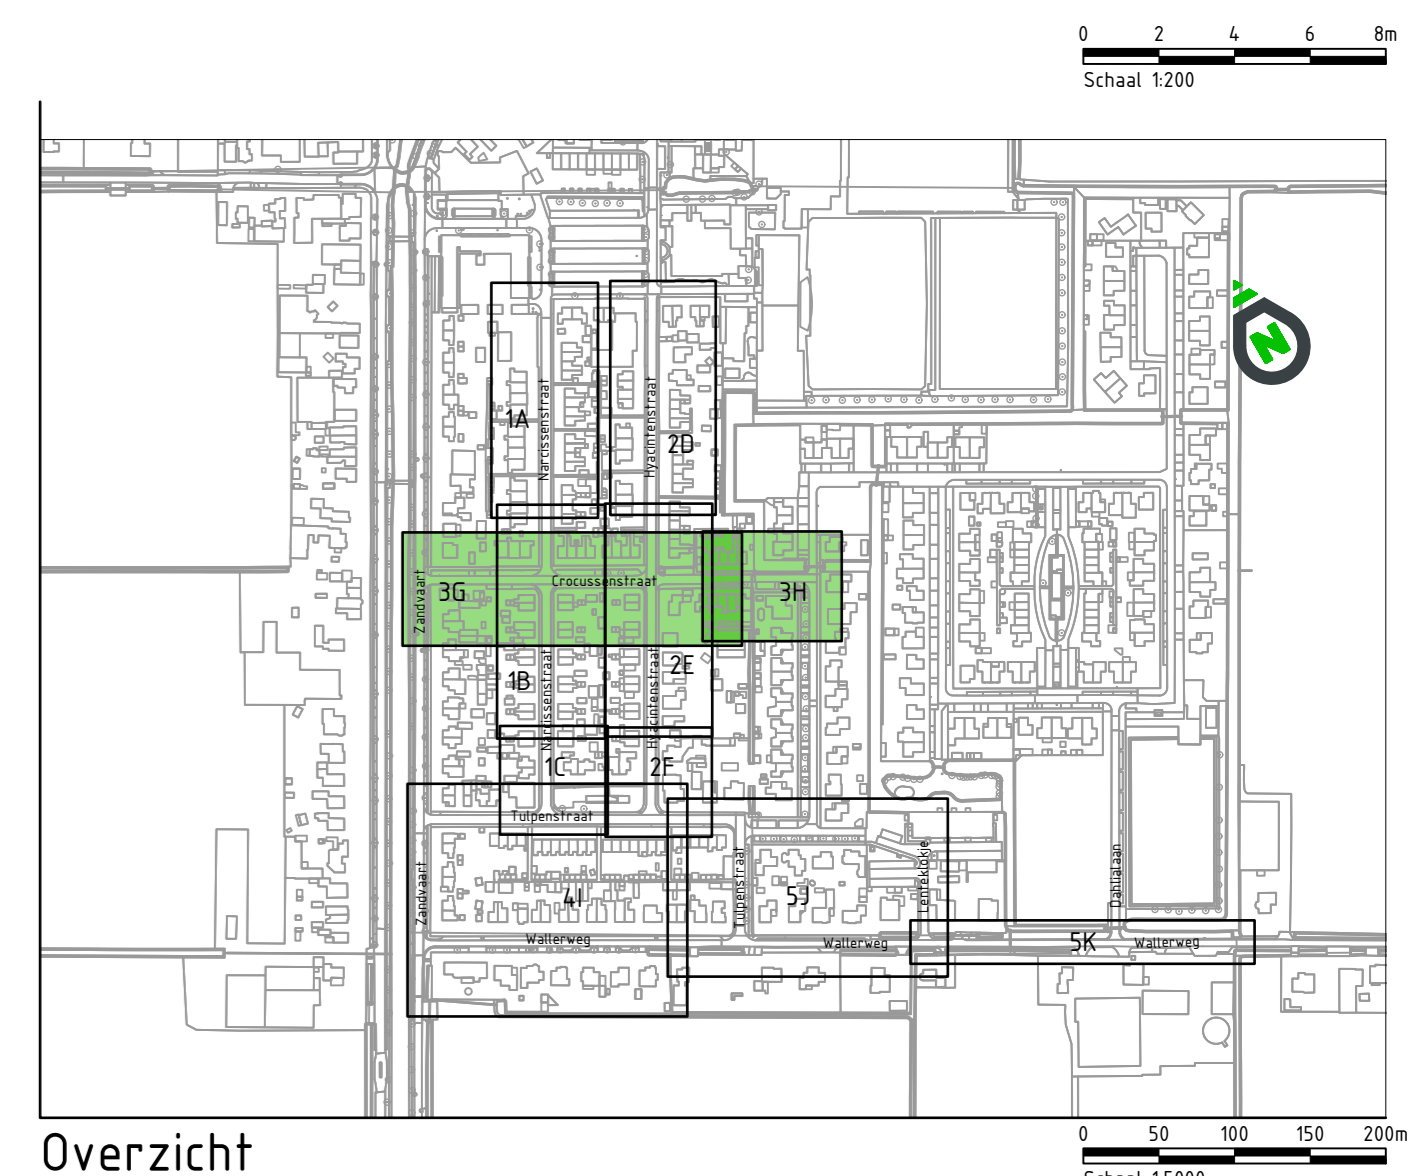

Atgemeen:

Maten in meters, tenzij anders is aangegeven.
Hoogtepunten in meters t.o.v. N.A.P., tenzij anders is aangegeven.
Constructiepunten in millimeters, tenzij anders is aangegeven.
Tekening opgesteld conform NLC5

Getekend	02	greetg	02-06-2025
Controle	01	greetg	13-03-2025
Opmerkingen		Versie:	Getekend door: Status:

OPDRACHTGEVER: Gemeente Hollands Kroon
TEKENAAR: greetg
PROJECTLEIDER: PROJECTLEIDER
SCHAAL: 1200
FORMAAT: A0
BLAD IN BLADEN: 3 van 6

PROJECTOMSCHRIJVING: Voorontwerp Crocusstraat Bovengrondse situatie
TEKENINGSDOORT: TEKENING
STATUS: DEFINITIEF

TEKENINGSDOORWERK: 2025-35-V0-01
WIJZ NR: 02
Groot 100 x 100
Nietreschalen 45
100 x 100 reeds doorwaaid
Groot 100 x 100
Nietreschalen 45
100 x 100 reeds doorwaaid

GroetInfra