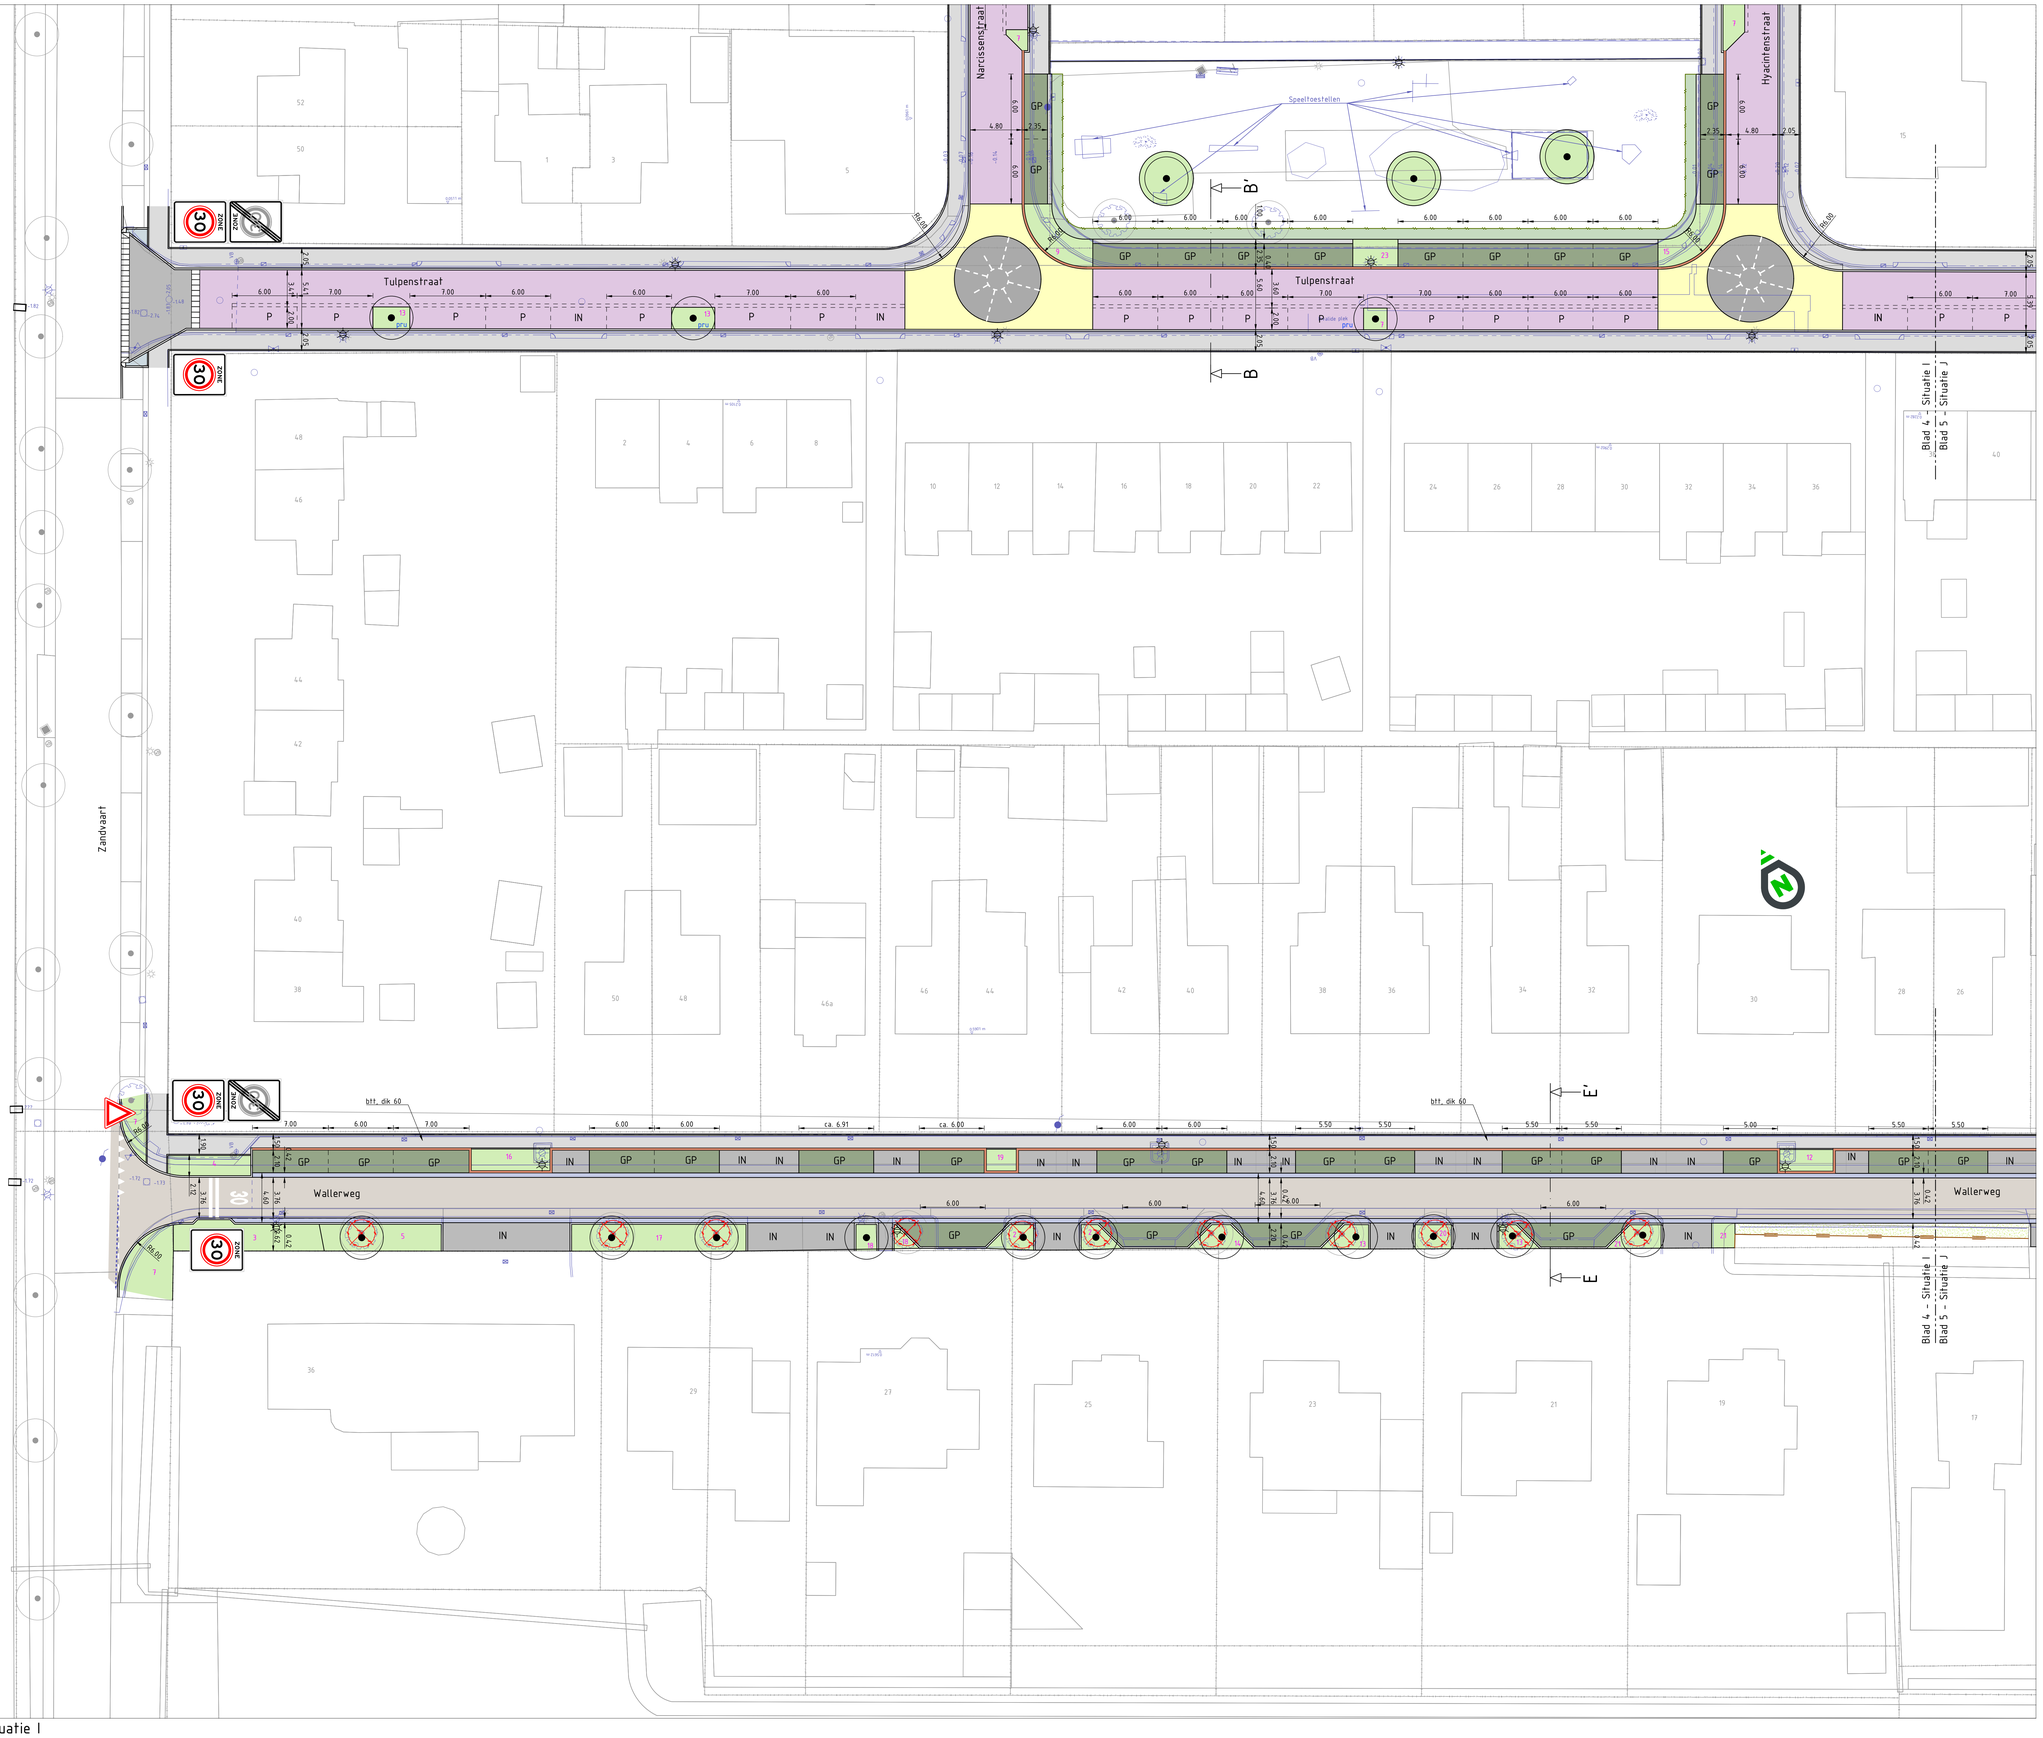

Situatie I
SCHAAL 1 : 200

Verklaring:

- bestaande situatie
- geleideband 50/200x250
- rijbaan, asfalt (zwart)
- rijbaan, bss, kf, Baleno bruin (350), keperverband
- inrit langs rijbaan, bss, kf, Baleno bruin (350), keperverband
- parkeren langs rijbaan, bss, kf, Baleno bruin (350), elleboogverband, vakscheiding bss, kf, wit
- molgoot, 3-streks bss, kf, Baleno bruin (350)
- rabbatstrook cq. schijngoot, bss, kf, grijs
- groen parkeervak, verharding n.t.b.
- bermverharding, grasbetontegels
- inrit, bss, kf, ev, grijs
- voetpad, btt 300x300x45, grijs, halfsteensverband (hergebruik), bij inritten dik 60 (leveren)
- voetpad, bss, kf, grijshalfsteensverband, in bochten dik 80 (leveren), tenzij anders vermeld
- snelheidsremmende maatregel, bss, kf, Baleno geel (450), keperverband
- punaise, bss, kf, Baleno zwart (950), elleboogverband, voorzien van faludmarkering
- keerconstructie met hekwerk
- haag Acer campestre 80-100, 5 per m1, dubbele rij
- gras
- 1 Spiraea japonica 'Manon' 4 st/m², 30-40 C1,5
- 2 Cornus sericea 'Kelsey's Dwarf' 4 st/m², 30-40 C1,5
- 3 Stephanandra incisa 'Crispa' 4 st/m², 25-30 C1,5
- 4 Ilex crenata 'Convexa' 3 st/m², 30-40
- 5 Hypericum calycinum 4 st/m², 30-40 C1,5
- 6 Euonymus fortunei 'Darts Blanket' 4 st/m², 20-25 C1,5
- 7 Lonicera nitida 'Elegant' 4 st/m², 30-40 C1,5
- 8 Viburnum tinus 4 st/m², 30-40
- 9 Spiraea japonica 'Anthony Waterer' 4 st/m², 30-40 C1,5
- 10 Viburnum davidii 3 st/m², 25-30
- 11 Spiraea cinerea 'Grefsheim' 3 st/m², 40-50 C1,5
- 12 Spiraea japonica 'Genpei' 4 st/m², 30-40 C1,5
- 13 Potentilla fruticosa 'Abbotswood' 5 st/m², 30-40 C1,5
- 14 Ceanothus impressus 'Victoria' 3 st/m², 30-40 C1,5
- 15 Cotoneaster suecicus 'Coral Beauty' 4 st/m², C1,5
- 16 Diervilla sessilifolia 'Butterfly' 3 st/m², 40-50
- 17 Spiraea betulifolia 'Tor' 4 st/m², 25-30 C1,5
- 18 Mahonia aquifolium 'Hillary' 5 st/m², 25-30
- 19 Hypericum dummeri 'Peter Dummer' 4 st/m², 30-40 C1,5
- 20 Viburnum davidii 3 st/m², 25-30
- 21 Spiraea japonica 'Albiflora' 4 st/m², 30-40 C1,5
- 22 Spiraea japonica 'Goldflame' 4 st/m², 30-40 C1,5
- 23 Genista tinctoria 'Royal Gold' 4 st/m², C1,5
- 24 Potentilla fruticosa 'Red Ace 5 st/m², 30-40 C1,5
- 25 Viburnum tinus 'Lisa Rose' 4 st/m², 30-40
- heester Amelanchier lamarckii, maat 80-100
- heester Cornus sanguinea 'Midwinter Fire', 40-50
- heester Forsythia intermedia 'Mikador', 30-40 C2
- Weigela florida 'Bristol Ruby', 60-80
- ace Acer campestre 'Green Column' 16-18, kroondiam 3m
- car Carpinus betulus 'Frans Fontaine' 16-18, kroondiam. 3m
- lic Liquidambar styraciflua 'Worplesdon' 16-18, kroondiam. 7m
- pyr Pyrus calleryana 'Capital' 16-18, kroondiam. 3m
- til Tilia cordata 'Böhlje' 16-18, kroondiam. 7m
- sor Sorbus aucuparia 'Wettra' 16-18, kroondiam. 5m
- liq Liquidambar styraciflua 'Slender Silhouette' 16-18, kroondiam. 2 m
- pru Prunus 'Umineko' 16-18, kroondiam. 4m

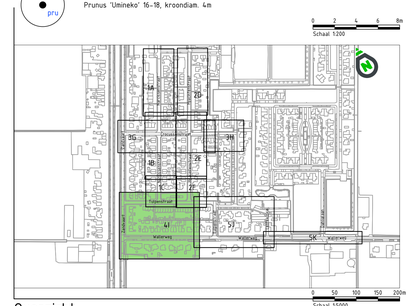

Overzicht
SCHAAL 1 : 5.000

Algemeen:

- Maten in meters, tenzij anders is aangegeven.
- Hoogtematen in meters t.o.v. N.A.P., tenzij anders is aangegeven.
- Constructiematen in millimeters, tenzij anders is aangegeven.
- Tekening opgesteld conform NLCS

Definitief	02	groetg	02-04-2026
Concept	01	groetg	11-03-2026
Opmerkingen:	Versie:	Getekend door:	Datum:

OPDRACHTGEVER
Gemeente Hollands Kroon

PROJECTOMSCHRIJVING
Herinrichting Oud Ceres te Breezand

TEKENINGOMSCHRIJVING
Voorontwerp
Tulpenstraat en Wallerweg (West)
Bovengrondse situatie

DOCUMENTSOORT
TEKENING

STATUS
DEFINITIEF

TEKENAAR: groetg
PROJECTLEIDER:
SCHAAL: 1:200
FORMAAT: A0
BLAD IN BLADEN: 4 IN 5

TEKENINGNUMMER: 2025-35-VO-01
WIJZIGING: 02

Groet Infra BV
Nijverheidsplein 65
1704 RB HEERHUGOWAARD
guido@groet-infra.nl
www.groet-infra.nl
072 369 03 56

Groet Infra