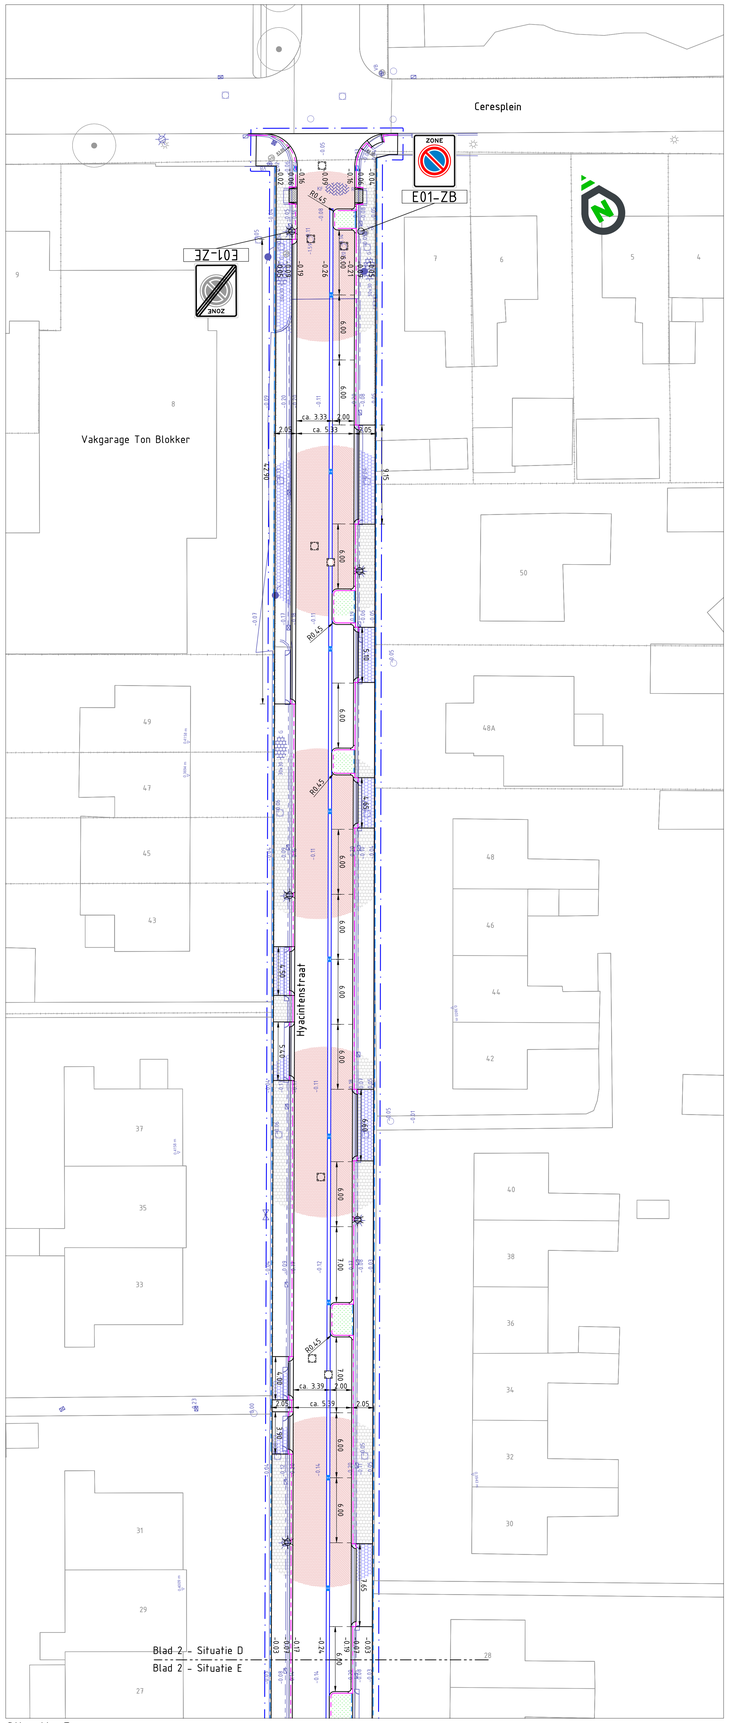

Situatie D
SCHAAL 1 : 200

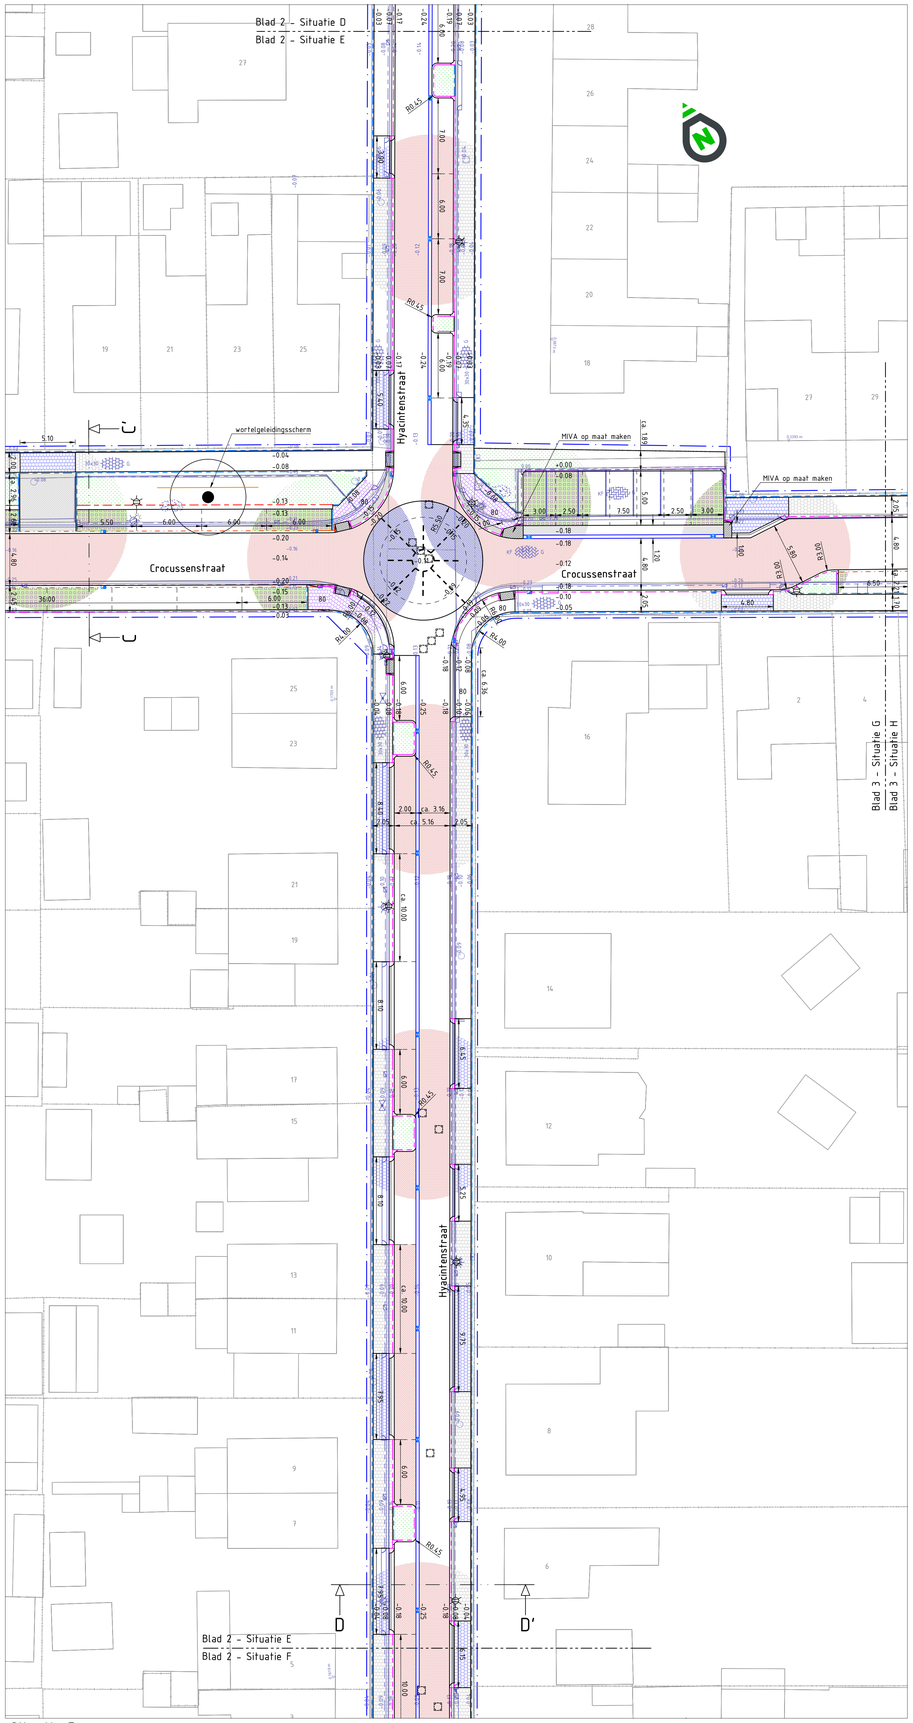

Situatie E
SCHAAL 1 : 200

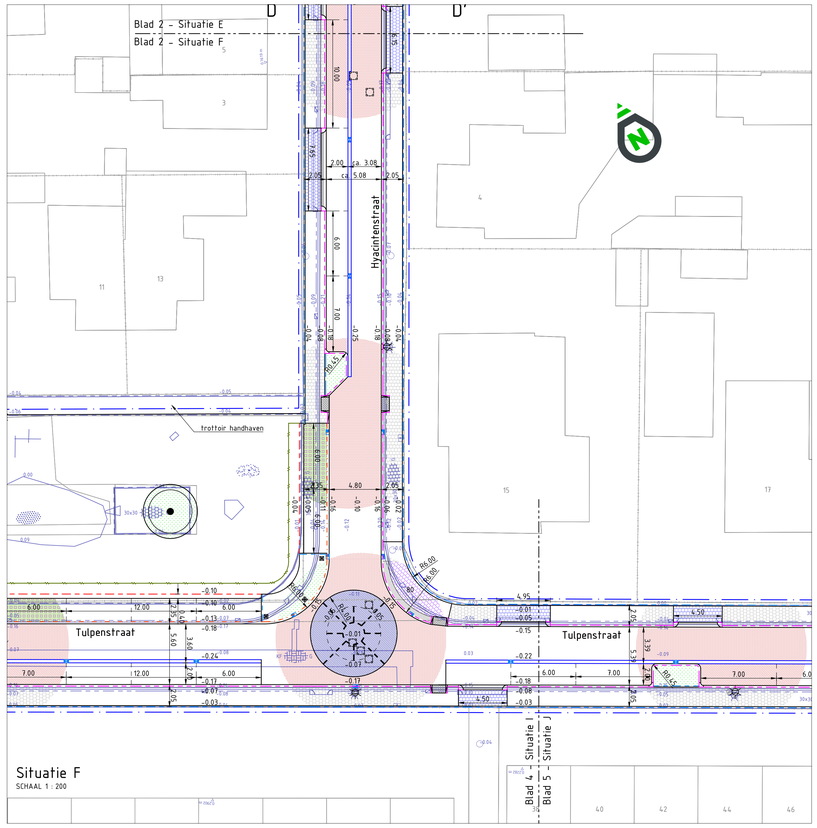

Situatie F
SCHAAL 1 : 200

Verklaring:

- bestaande situatie
- perceelsgrens
- projectgrens
- bestaande hoogte
- -3.15 toekomstige hoogte
- materiaalgrens
- opsluitband 100x200, grijs
- opsluitband 150x250, grijs
- trottoirband 130/150x250, grijs
- verloopband trottoirband 130/150x250 naar opsluitband 150x250, grijs
- RWS band 110/220x250, wit
- geleideband 50/200x250, grijs
- rabatband 400x200, grijs
- inritblokken 750x180x500, grijs
- mol- of schijngoot 3-streks bss kf, Baleno bruin (350)
- inritten, tb 130/150x250 hoekblok met twee strekken bss df, grijs en 3 strekken bss kf, grijs
- bss, kf, grijs, 5-streks in bocht
- parkeermarkering bss kf, wit
- bss, kf, kv, Baleno bruin 350
- bss, kf, ev, Baleno bruin 350
- bss, kf, ev, grijs
- bss, kf, ev, Baleno zwart 150
- bss, kf, kv, Baleno geel 450
- bss, kf, hv, wit
- vrijgekomen btt, 300x300x45, hv, grijs
- k btt, 300x300x45, hv, grijs (karteltegel)
- btt, 300x300x60, hv, grijs
- 80 btt, 300x300x80, hv, grijs
- hydro lineo 40, zwart i.c.m. hydro lineo gesloten, zwart 300x100x100
- zwart asfalt
- zwart asfalt met rode Thermoflex van Possehl
- rabbatstrook cq. schijngoot, bss, kf, grijs
- bermverharding, grasbetontegels (vlak)
- mammoettegel 1800x1800x120, grijs
- haag, zie beplantingsplan
- kunststof beschoeiing, kerende hoogte tot 0,75 m, zie detail
- kunststof damwand, kerende hoogte 0,75-1.30 m, zie detail
- beplanting, zie beplantingsplan
- gras
- wortelgeleidingsscherm
- putrand met deksel, zie rioolplan
- op hoogte brengen bestaande putrand met deksel
- straatkolk, type: tegra
- trottoirkolk geleideband, type: tegra
- trottoirkolk trottoirband, type: tegra
- uitstroombak, zie rioolplan
- verplaatsen bestaande lichtmast
- kunststof verkeerspaal
- hek (stelpost)
- heester, zie beplantingsplan
- boom, zie beplantingsplan

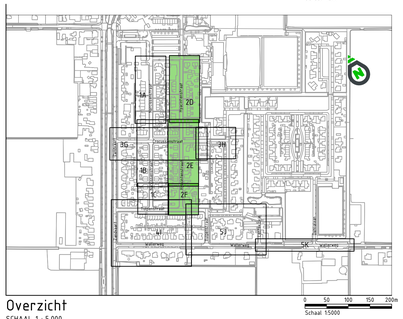

Overzicht
SCHAAL 1 : 5.000

0 50 100 150 200m
Schaal 1:5000

Algemeen:

Maten in meters, tenzij anders is aangegeven.
Hoogtematen in meters t.o.v. N.A.P., tenzij anders is aangegeven.
Constructiematen in millimeters, tenzij anders is aangegeven.
Tekening opgesteld conform NLCS

Definitief	03	groetg	08-09-2026
Definitief	02	groetg	26-06-2026
Concept	01	groetg	21-04-2026
Opmerkingen:	Versie:	Getekend door:	Datum:

OPDRACHTGEVER
Gemeente Hollands Kroon

PROJECTOMSCHRIJVING
Herinrichting Oud Ceres te Breezand

TEKENINGOMSCHRIJVING
Definitief Ontwerp
Hyacintenstraat
Bovengrondse situatie

DOCUMENTSOORT
TEKENING

STATUS
DEFINITIEF

TEKENAAR groetg
SCHAAL 1:200
PROJECTLEIDER
FORMAAT A0
BLAD IN BLADEN 2 IN 7
TEKENINGNUMMER 2025-35-DO-01
WIJZ.NR 03

Groet Infra BV
Nijverheidsplein 65
1704 RB HEERHUGOWAARD
guido@groet-infra.nl
www.groet-infra.nl
072 369 03 56

GroetInfra

2025-35-DO-01 schaal.dwg - 16/09/2026