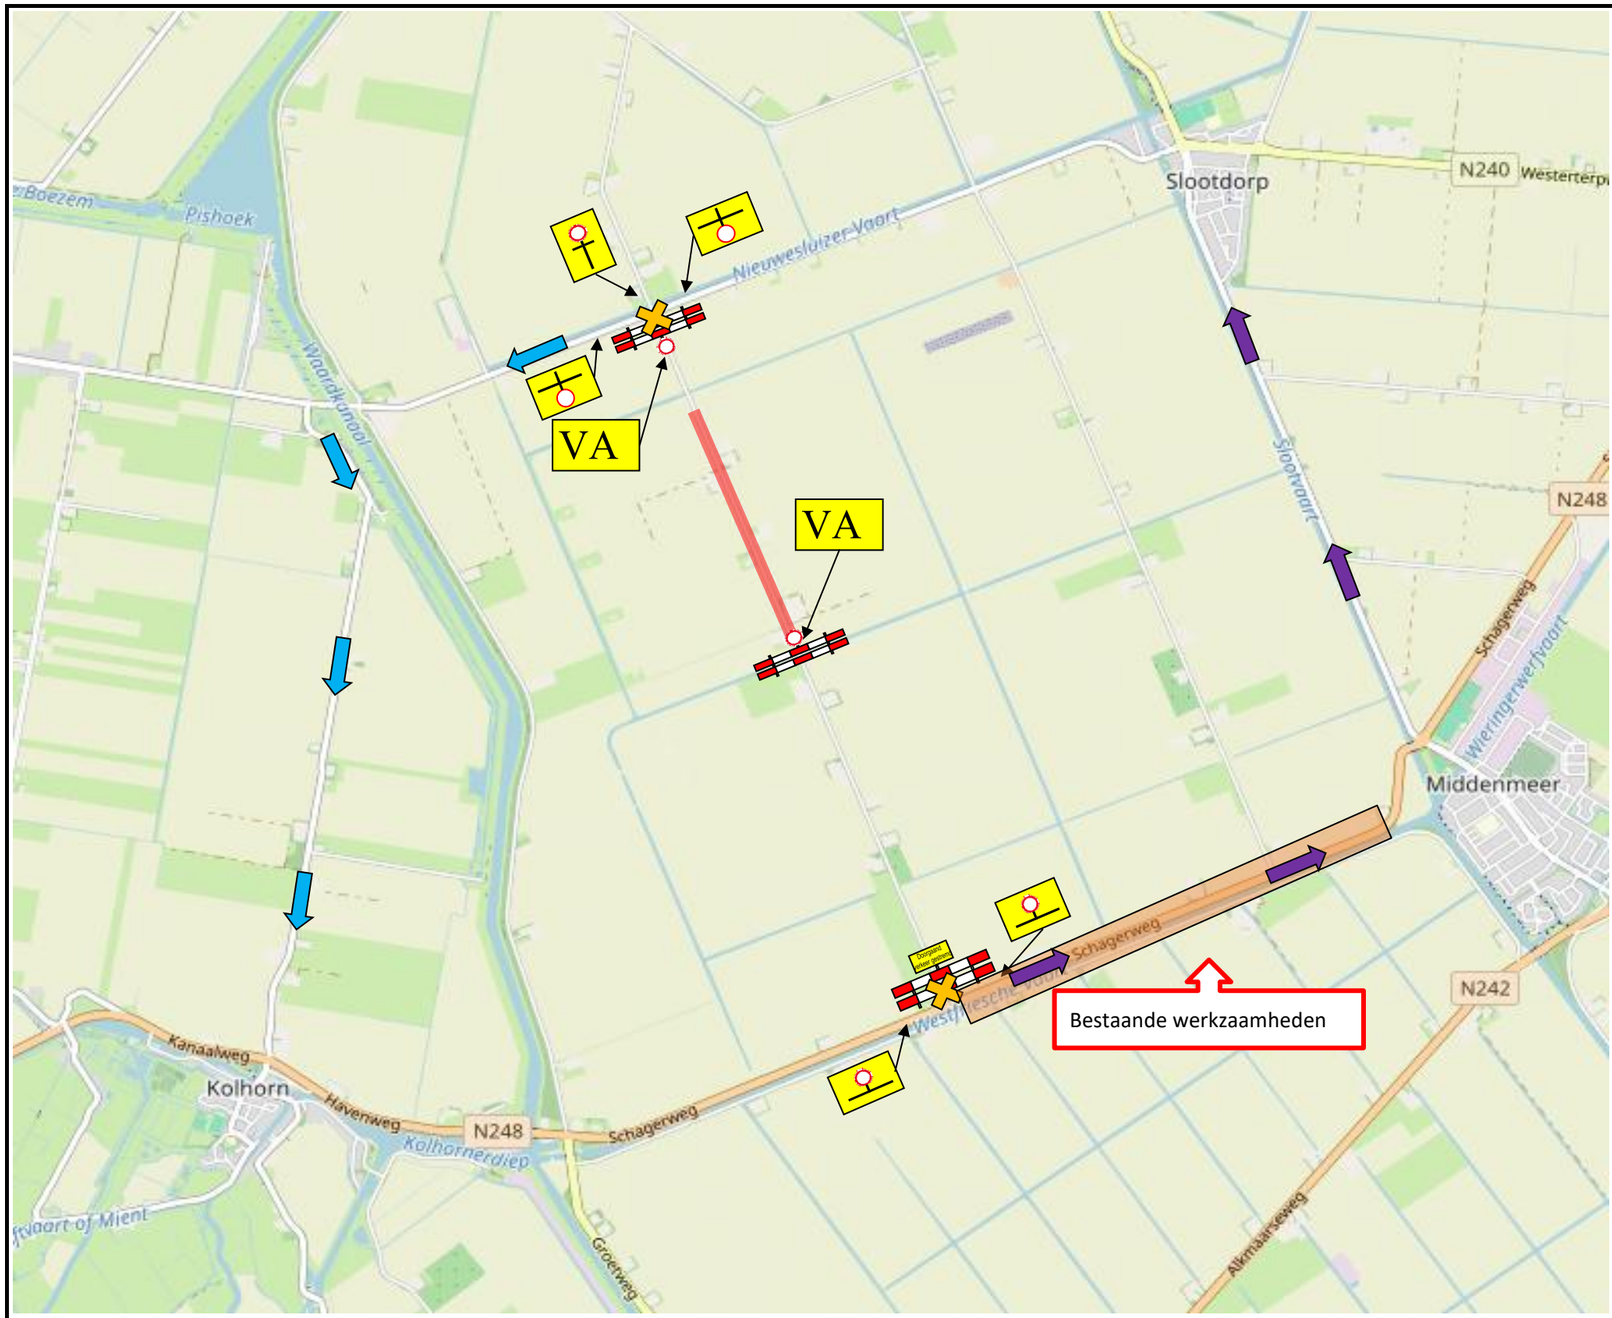

VA	Doorgaand verkeer afgesloten i.v.m. asfaltwerkzaamheden op 28-8-2026

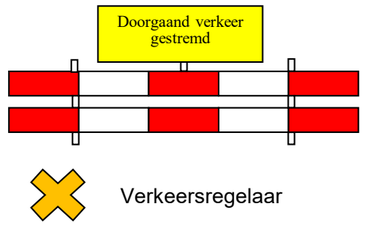

Toelichting

Rijrichting aangepast i.v.m. werkzaamheden van derde op de Schagerweg. Verkeer kan daardoor meeliften op bestaande omleidingen.

AANNEMERSBEDRIJF GEBR. MIN BV
Krommedijk 3A
1934PP te Egmond aan den Hoef
Tel. 072 - 589 62 44
E-mail: info@min-infra.nl

Project:	Asfalt onderhoud Hollands Kroon	Getekend: J. van den Heuvel	
Locatie:	Ulkeweg, Slootdorp	Status: Concept	
Opdrachtgever:	Hollands Kroon	Datum: 26-08-26	
Projectnummer:	260702	Formaat: A3	Tek. Nr. 19 / Schaal: nvt