
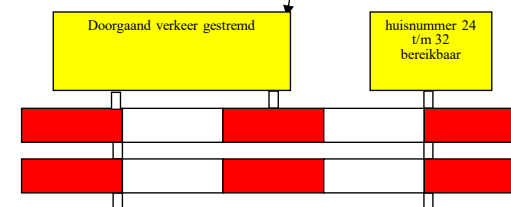


VA Oostermiddenmeerweg
afgesloten vanaf ...NTB...

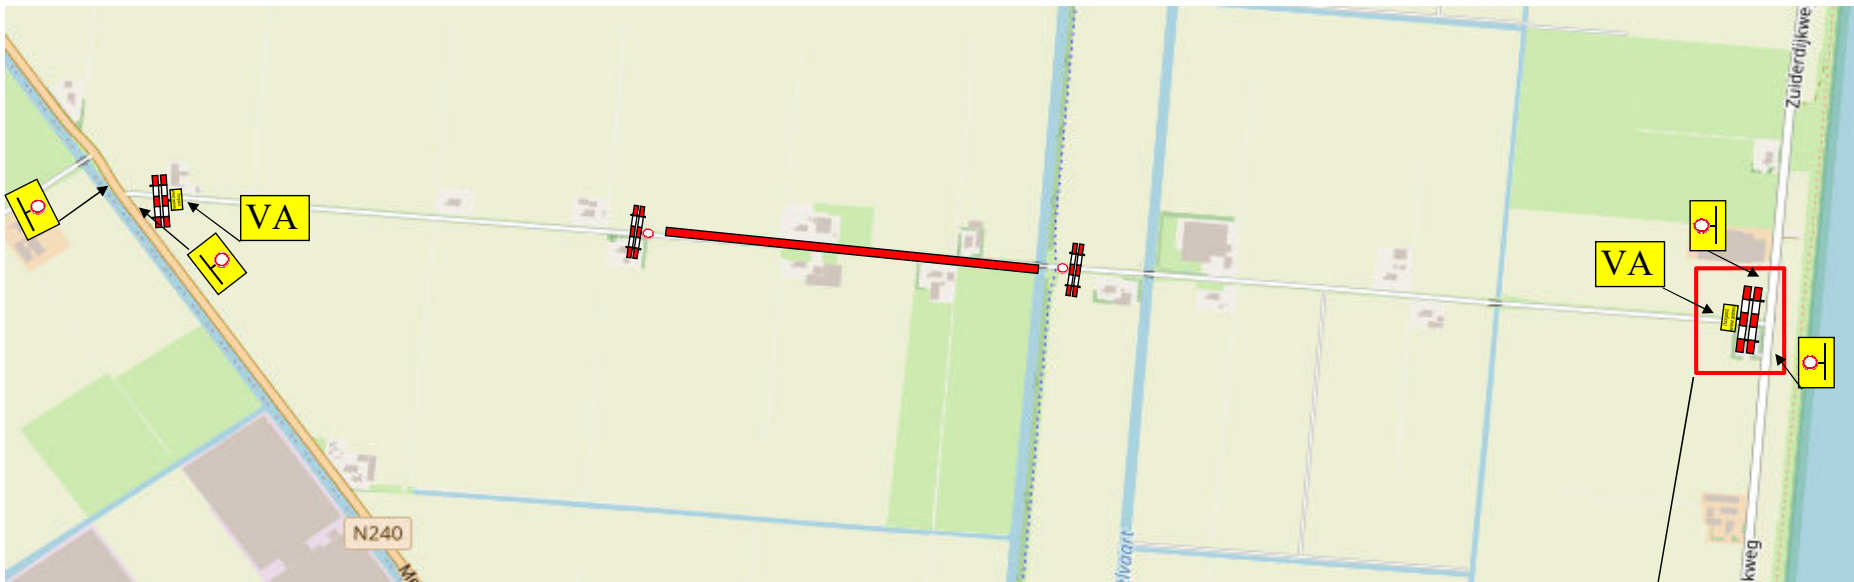

Toelichting
De borden op de N240 zullen door derden geplaatst worden.

 INFRABOUWERS MET EEN PLUS		AANNEMERSBEDRIJF GEBR. MIN BV		Tel. 072 - 589 62 44	
Krommedijk 3A		1934PP te Egmond aan den Hoef		E-mail: info@min-infra.nl	
Project: Bermverharding Hollands Kroon				Getekend: K. Bergisch	
Locatie: Oostermiddenmeerweg				Status: Concept	
Opdrachtgever: Hollands Kroon				Datum: 31-08-26	
Projectnummer: 260701				Formaat:	Tek. Nr.
				A3	1
					Schaal:
					nvt