



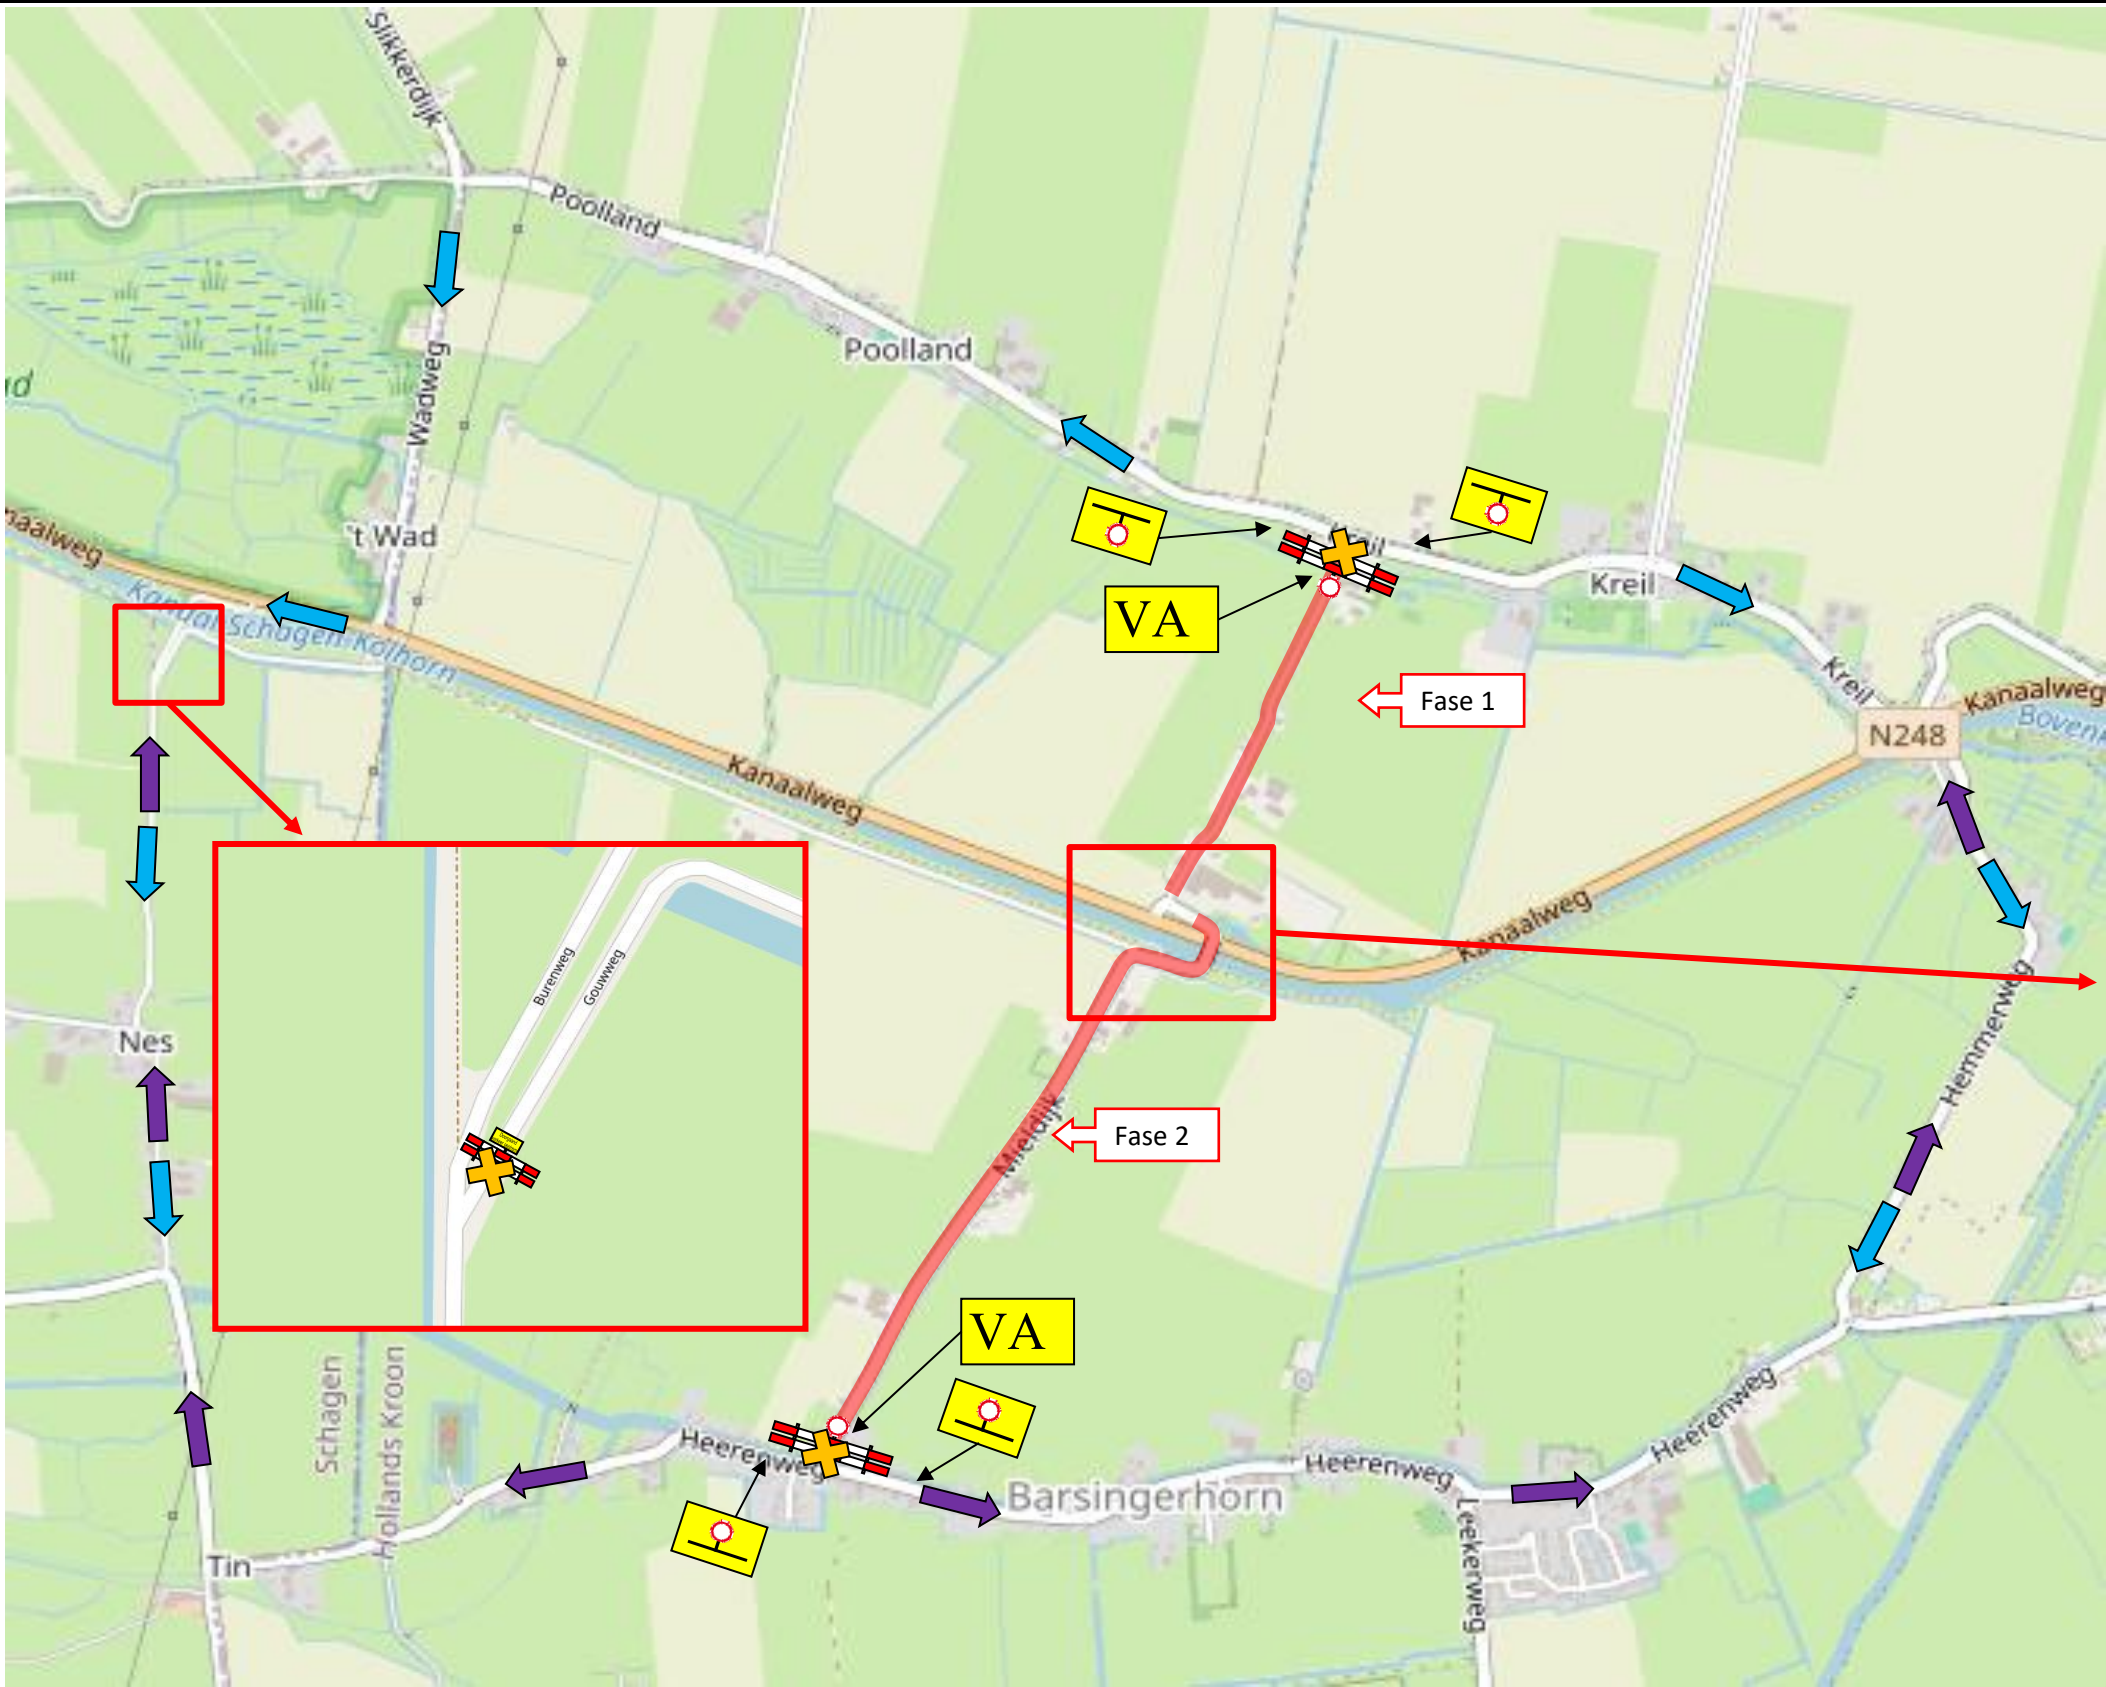

VA Doorgaand verkeer
afgesloten
i.v.m.
asfaltwerkzaamheden
op (datum)

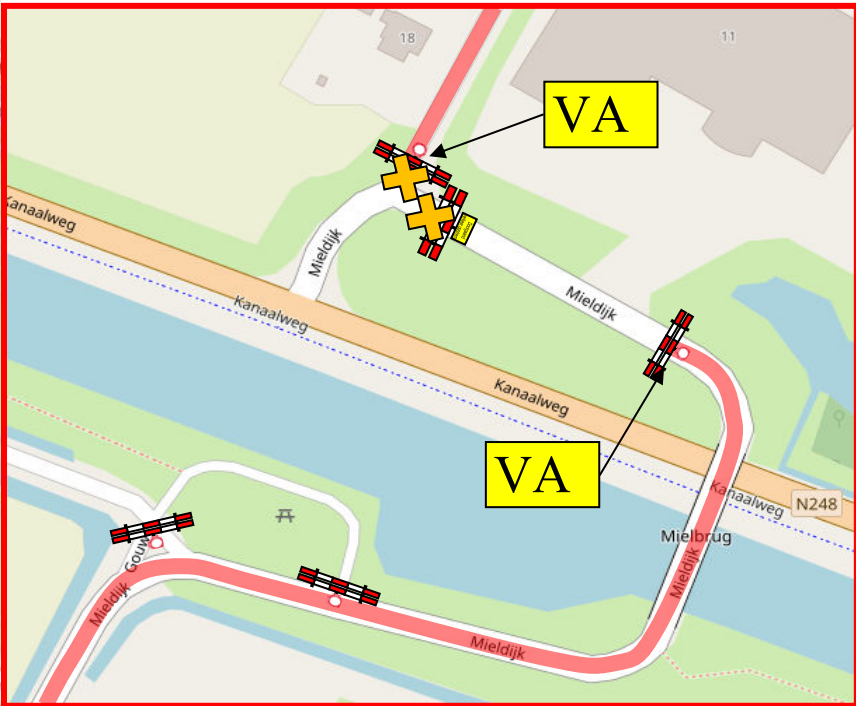

Doorgaand verkeer
gestremd

X Verkeersregelaar

Toelichting
Werkzaamheden worden verspreid over 2 fases.
Fase 1 is het werkgebied tussen Mieldijk 18.
Fase 2 is het werkgebied tussen Mieldijk 11 en Heerenweg.
Nadat fase 1 is afgerond wordt deze vrijgegeven en de afzetting omgezet naar fase 2.



AANNEMERSBEDRIJF GEBR. MIN BV

Krommedijk 3A
1934PP te Egmond aan den Hoef

Tel. 072 - 589 62 44
E-mail: info@min-infra.nl

Project: Asfalt onderhoud Hollands Kroon	Getekend: J. van den Heuvel		
Locatie: Mieldijk, Barsingerhorn	Status: Concept		
Opdrachtgever: Hollands Kroon	Datum: 10-09-26		
Projectnummer: 260702	Formaat: A3	Tek. Nr. 20	Schaal: nvt