


Situatie 01  
schaal 1 : 200

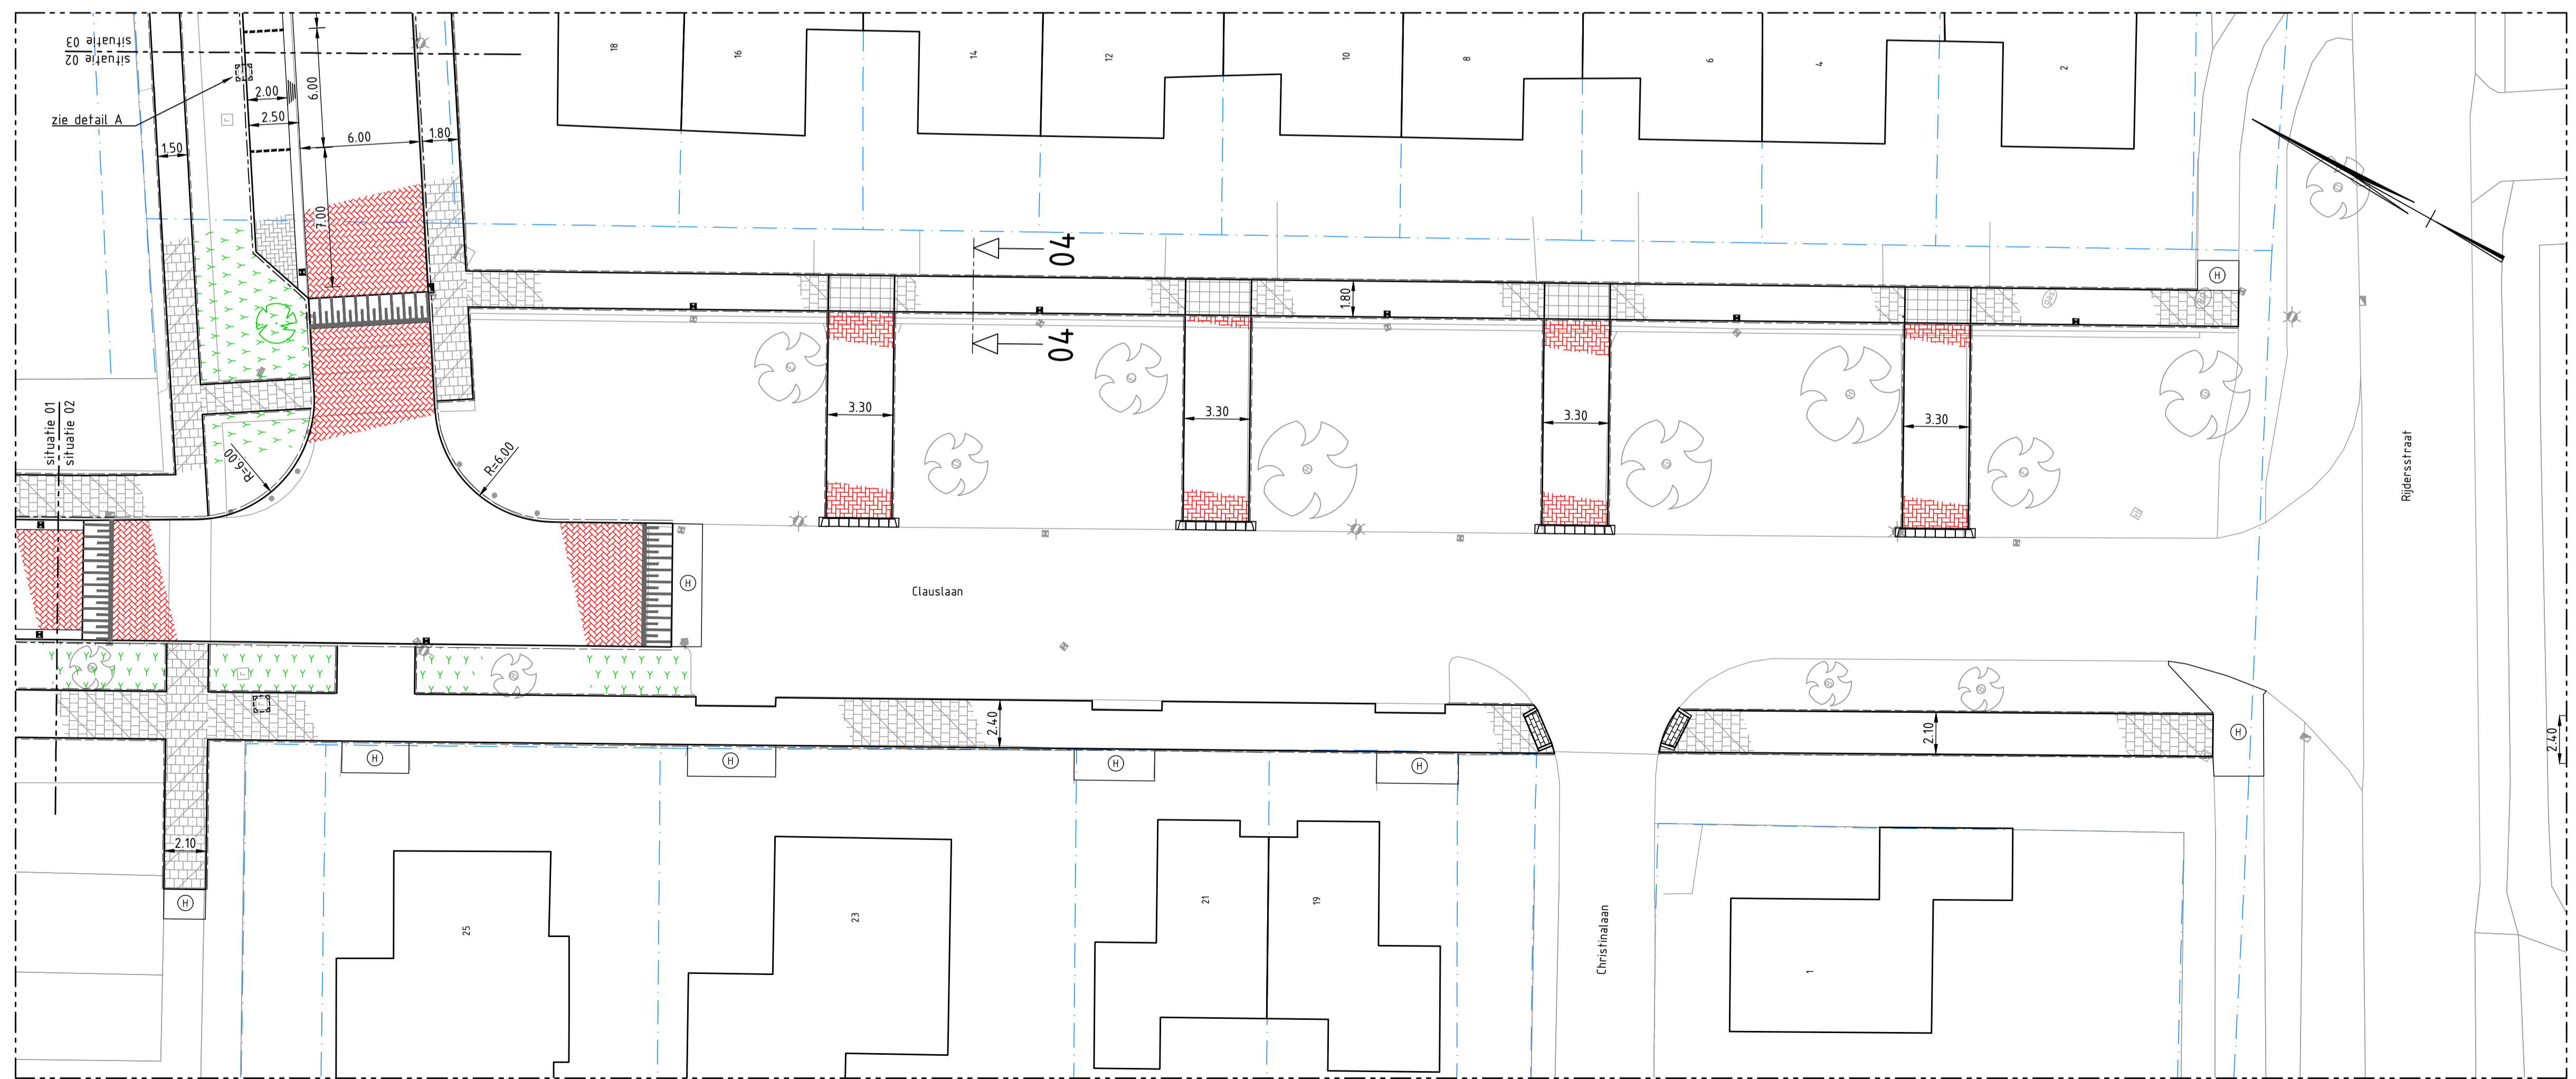

Situatie 02  
schaal 1 : 200

**LEGENDA**

- bestaande bebouwing
- 51 huisnummer
- kadastrale grens met perceelnummer
- bestaande haag
- bestaande boom, stamdiameter:  
A=0.00-0.09 m  
B=0.10-0.19 m  
C=0.20-0.39 m  
D=0.30-0.39 m  
E=0.40-0.49 m  
G=0.60-0.69 m  
H=0.70-0.79 m
- bestaande afvalbak
- bestaand verkeersbord
- bestaande lichtmast
- bestaande paal
- bestaande brandkraan
- bestaande straat- / trottoirkolk
- bestaande inspectieput
- aanbrengen trottoirkolk
- aanbrengen straatkolk
- opnieuw stellen kolk
- aanbrengen kolkleiding PVC Ø125 mm
- aanbrengen karteltegels 300x300x45 mm in halfsteensverband
- aanbrengen betontegels 300x300x60 mm in halfsteensverband
- aanbrengen karteltegels 300x300x60 mm in halfsteensverband
- aanbrengen bss kf antraciet in elleboogverband
- aanbrengen bss kf grijs in keperverband
- aanbrengen bss kf type "Baleno" kleur roodbruin in keperverband / elleboogverband
- aanbrengen bss kf wit in halfsteensverband (zie detail mindervalde inrit)
- aanbrengen drempelprofiel bss kf, kleur zwart en wit (zie detail drempel)
- aanbrengen inritband 500x450x160 mm
- aanbrengen inritband 750x500x180 mm
- aanbrengen scheiding parkeervak, bss kf wit
- aanbrengen molgoot bss kf 5 strek, kleur "Baleno" rood/bruin
- aanbrengen molgoot bss kf 5 strek, kleur antraciet
- aanbrengen opsluitband 80x200 mm (in achterpaden)
- aanbrengen opsluitband 100x200 mm
- aanbrengen opsluitband 150x250 mm
- aanbrengen trottoirband 130/150x250 mm
- herstraten oppervlakken
- op hoogte stellen putrand met deksel
- aanbrengen lichtmast (door derden)
- aanbrengen lage begroeiing, Spiraea japonica "Dart's Red"
- aanbrengen lage begroeiing, Lonicera nitida "Maigrun"
- planten boom, Sorbus intermedia "Brouwers" 16-18

0 2 4 6 8m  
Schaal 1:200

Maten in meters en materiaalmaten in millimeters, tenzij anders vermeld.  
Peilmaten in meters t.o.v. N.A.P.

1	Bb	MSc	Wijzigingen ontwerp bestaand	05-06-2019
2	Pb	MSc	Eerste uitgave	24-05-2019
3	Wb	Ger	Ontwerp	

Project:  
Herinrichting Margrietlaan en Clauslaan  
te 't Veld  
Oprichter:  
Gemeente Hollands Kroon  
Onderdeel:  
Nieuwe situatie

Projectnummer: 19300042  
Tekeningnummer: 03-001  
Schaal: 1:200  
Formaat: 594x1050  
Blad: 04 van 07  
DEFINITIEF