


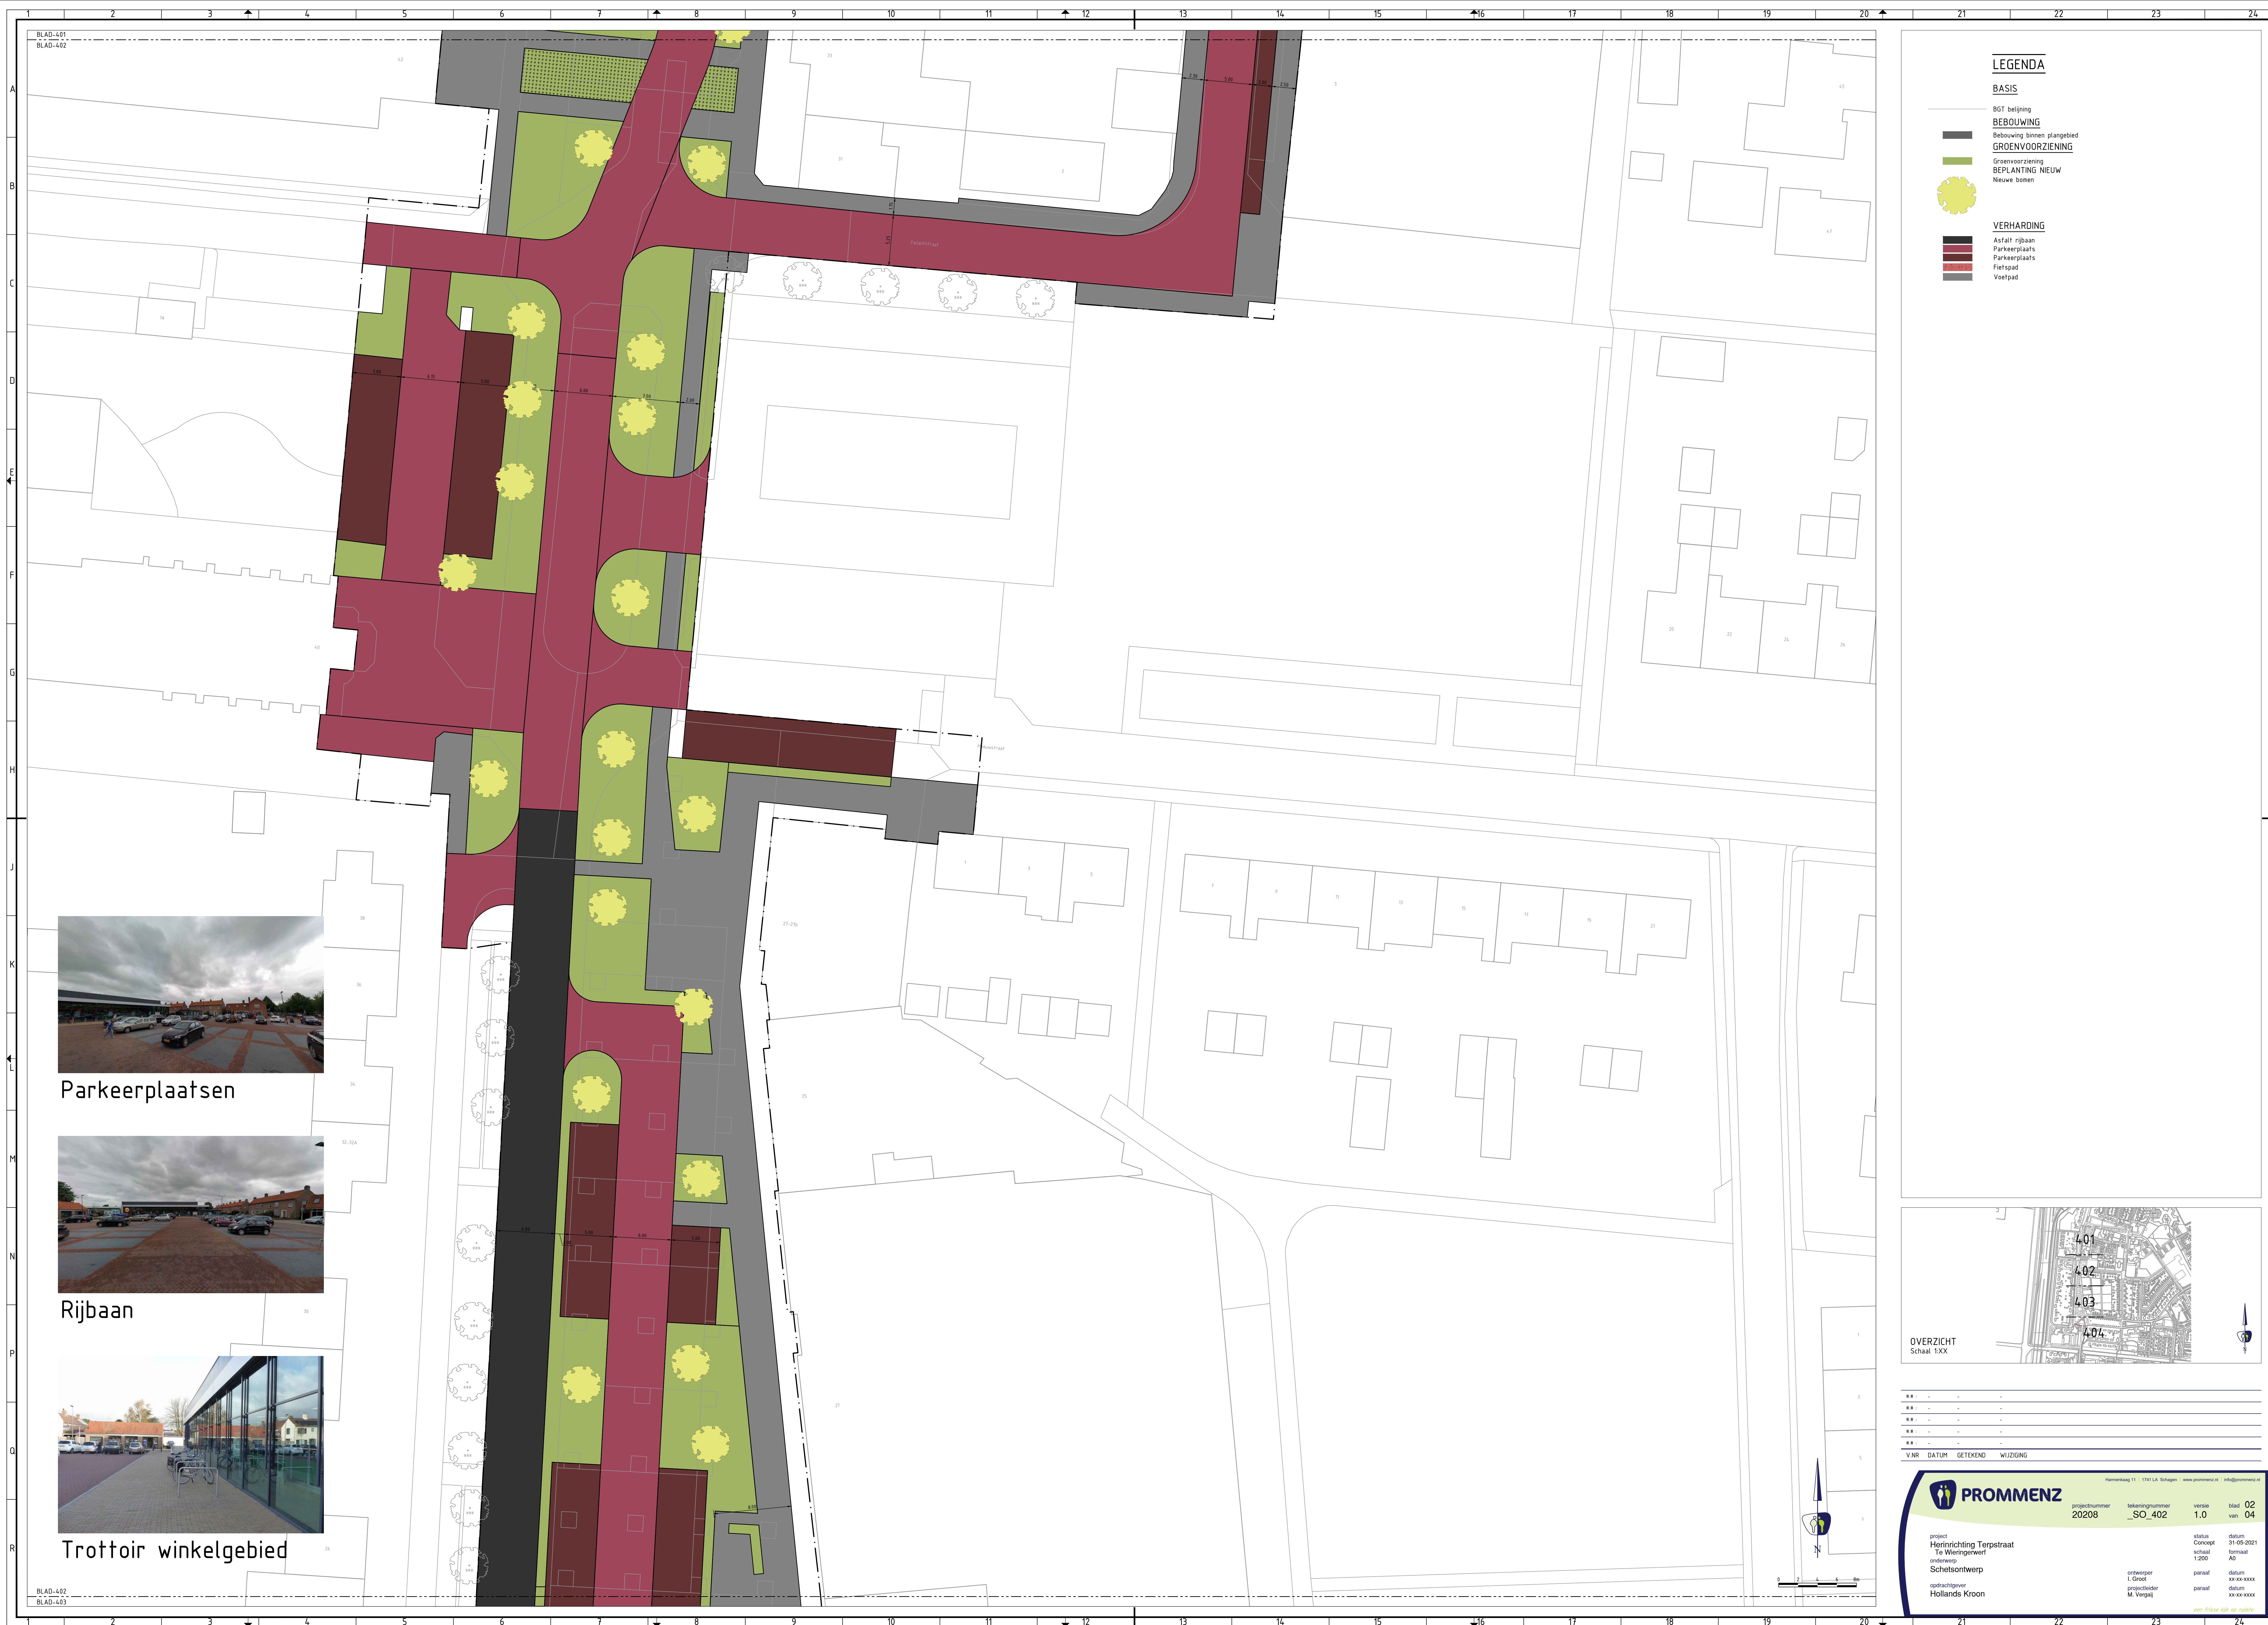

LEGENDA

BASIS

BGT belijning

BEBOUWING

Bebouwing binnen plangebied

GROENVOORZIENING

Groenvoorziening
BEPLANTING NIEUW

Nieuwe bomen

VERHARDING

Asfalt rijbaan
Parkeerplaats

Parkeerplaats

Flierspad
Voetpad




Parkeerplaatsen



Rijbaan



Trottoir winkelgebied



OVERZICHT

Schaal 1:XX

B.B.	-	-	-
B.B.	-	-	-
B.B.	-	-	-
B.B.	-	-	-
B.B.	-	-	-
B.B.	-	-	-
V.NR	DATUM	GETEKEND	WIJZIGING

