


Campus de Terp Wieringerwerf

ontwerp openbare ruimte 6 juli 2021



plankaart 1:1.000

legenda

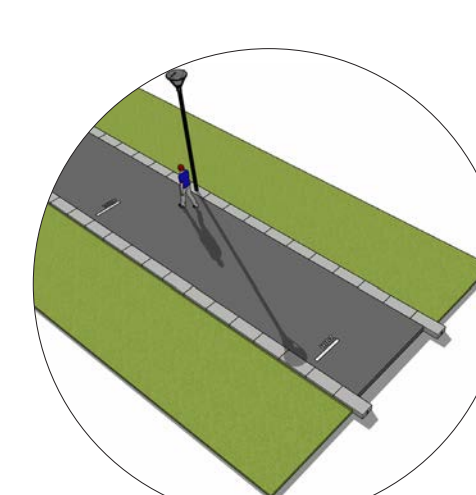

Campus
asfalt paden
brede splitsband rondom
grafische markering



centraal plein
elementenverharding, gemêleerd antraciet
speelpleinen
volvloeren, elementenverharding



zitranden
natuursteen



houten vlinder
bruggen
vissteigers



parkeerplaatsen
asfalt, met grafische markering
skeeler- en skateparcours (400m)



informele paden en fietsparkeren
halfverharding



bloem- en kruidenrijk grasland
soorten



gazon



heesters
soorten



nieuwe bomen
soorten



natuurvriendelijke oevers
riet, plasbermen



tiny forest
soorten



uitkijkpunt
materialisatie zoals Campus



keerwand
staal, met grafische voorstelling



sport- en beweegfuncties
zoals:
trapveld
natuurspeelplaats met water
skatepark
sportparcours (1.500m)
vissteiger




spelen
speelbeelden
natuurlijke uitstalling, zowel op de
speelpleinen als in het landschap

Openstaande ruimteclaims in het ontwerp:
Een multifunctioneel kunstgrasveld (25x48m)
Een pumptrack
Een free-run parcours
Een interactief speelelement
Een multifunctioneel beachveld
Een openbaar basketbalveld
Fitness- en bootcampstoestellen
Jeu de boulesbaan
Mountainbike-parcours rondom de campus
Zitgelegenheid in het terrein
Een speelbos
Andere invulling tennisbaan nr 5 (padelbaan)
...




Marseille buiten

ruimtelijk ontwerp

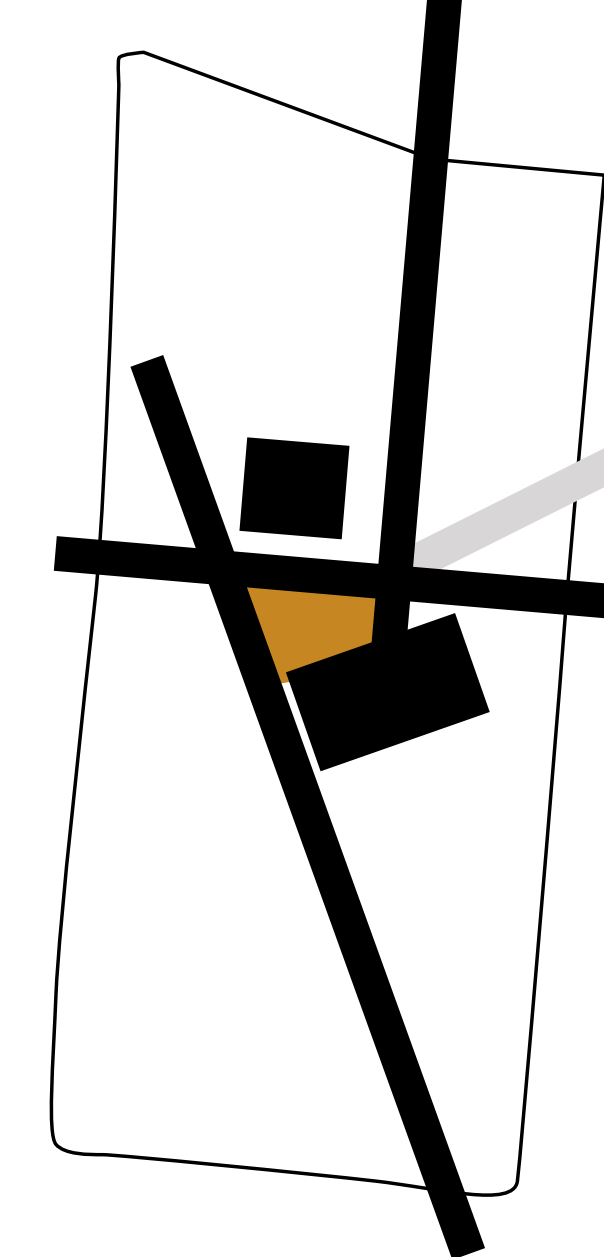

concept Campus

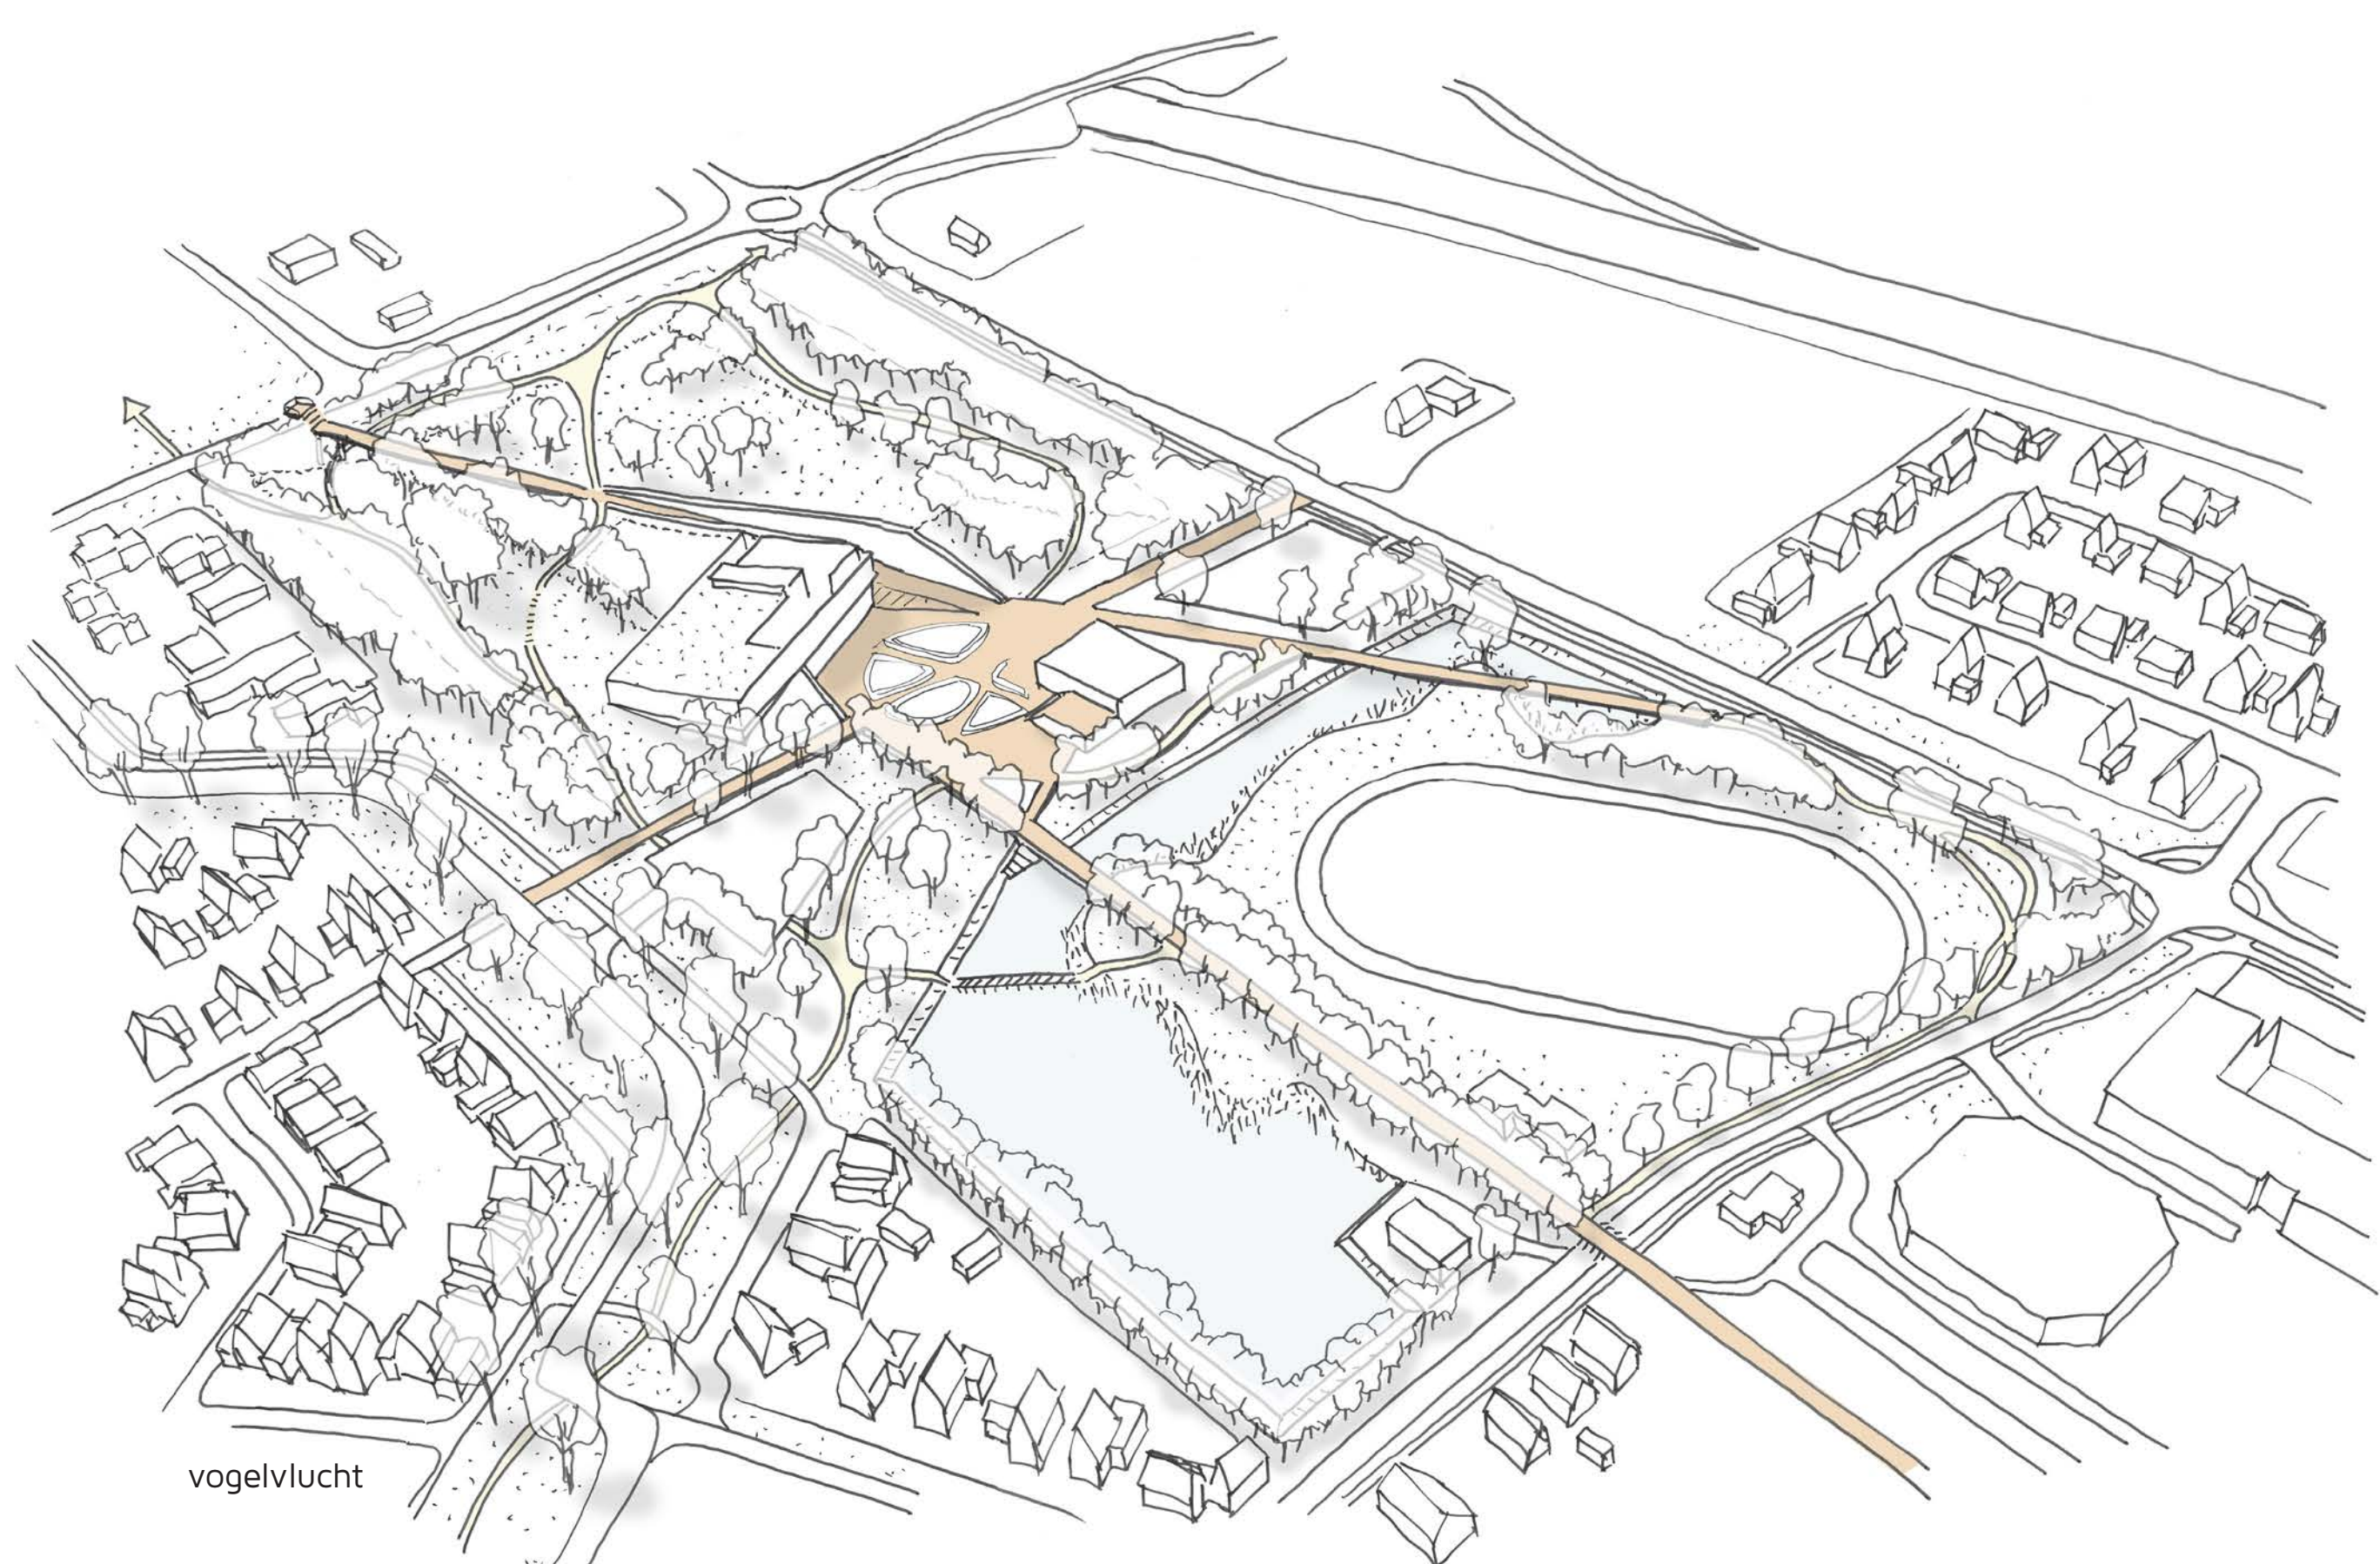

vogelvlucht

Ontwerp

Het plan voor Campus de Terp is geheel opgezet vanuit het omringende landschap. Het bestaande Terppad verbindt Wieringerwerf met de nieuwbouw en vormt een belangrijke aanlooproute vanuit het dorp. Oriëntatie is noord-zuid. Haaks daarop nemen we het bestaande oost-west gelegen pad als tweede as op in het plan. Deze richting markeert de voet van de Terp. Een derde as voegen we toe. Deze ligt parallel aan de IJsselmeerdijk en lijnt met de kopgevel van het nieuwe zwembad.

Deze drie rechte lijnen vormen de Campus; een herkenbaar padenstelsel waarin het centrale plein is opgenomen. Rondom deze campuspaden zwerft een aantal halfverharde paadjes, die zich slingerend een weg zoeken over de Terp en door het hele plan.

Een bijzonder element is de derde as, die zich langzaam door de Terp snijdt vanaf het centrale plein. Door die insnijding wordt nog duidelijker welk volume de Terp heeft. In de keerwand staan teksten, getallen en afbeeldingen gegraveerd die laten zien wat voor bijzondere plek dit is. Zo krijgt de insnijding ook een educatieve functie. Bovenop de Terp schiet het pad door tot in een uitzichtpunt. Het landschap op de Terp is vormgegeven met weelderige vakken biodiverse beplanting waarin ligweides zijn uitgespaard.



Zo wordt de Terp een prachtige landschappelijke bestemming!



zicht over het Terppad naar het centrale plein



zicht over het vlinderpad naar het Terppad

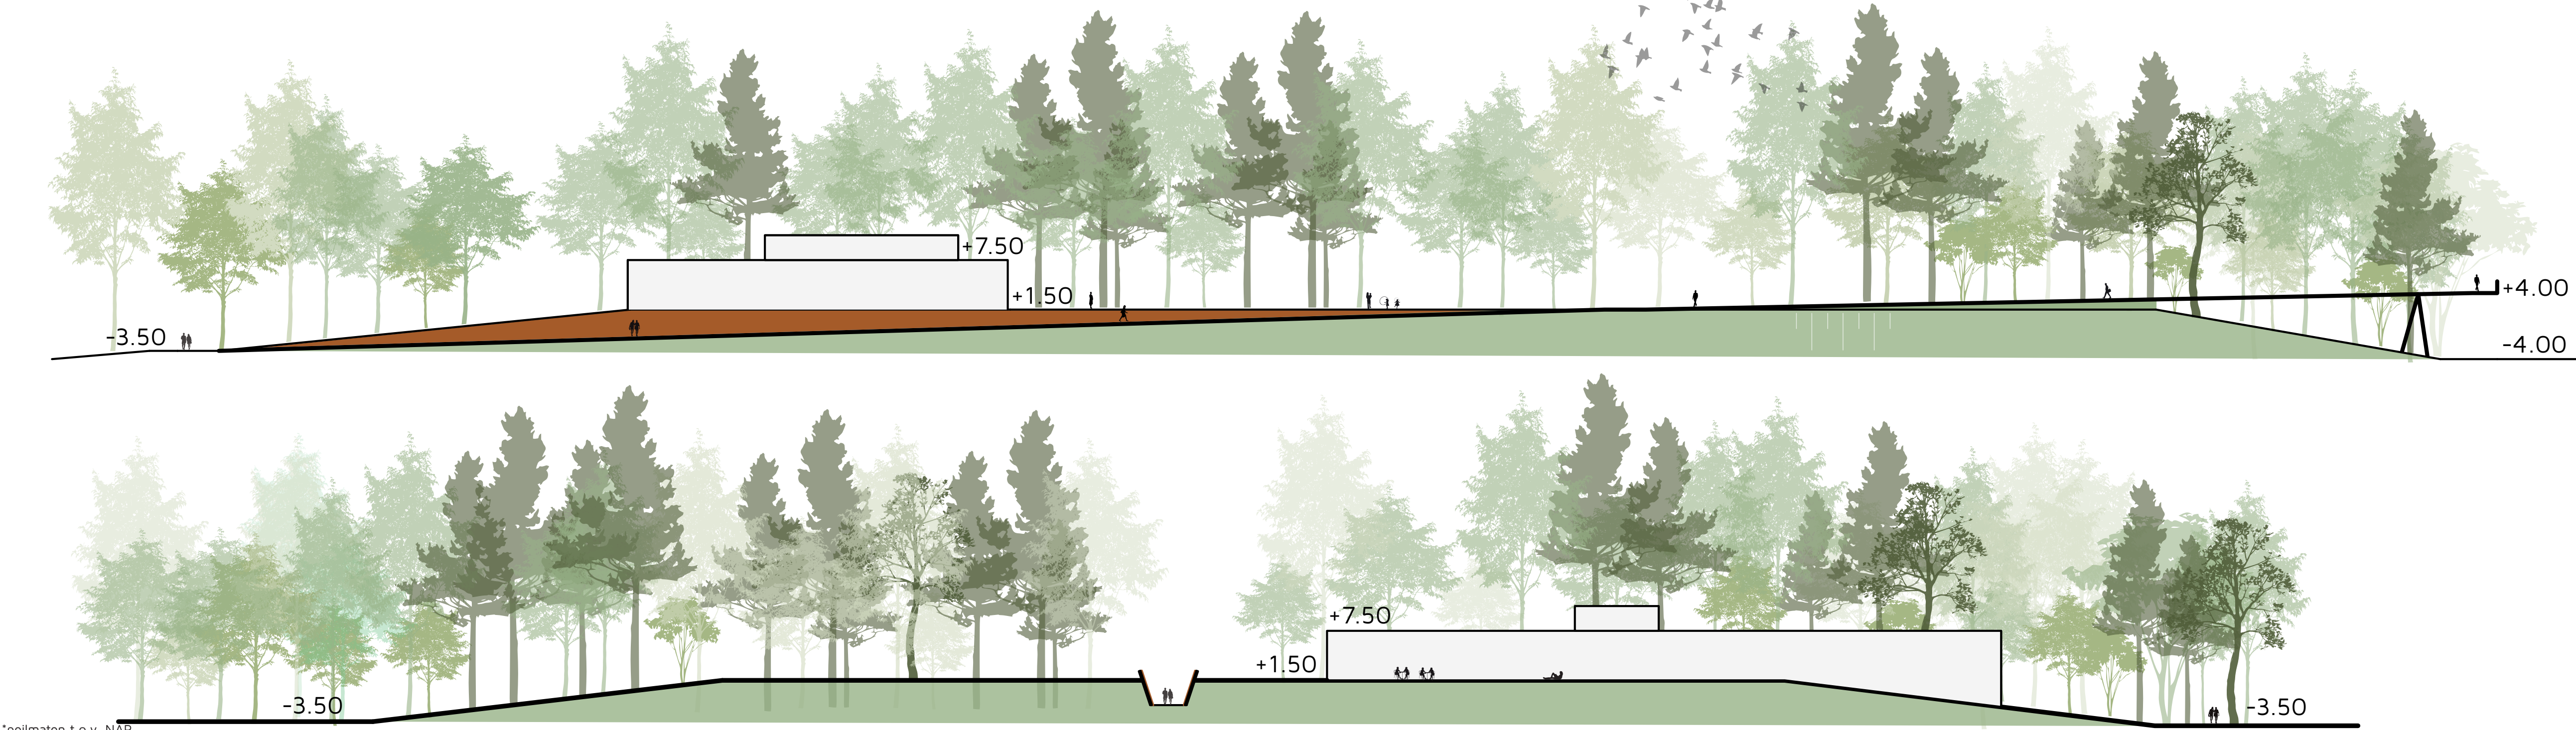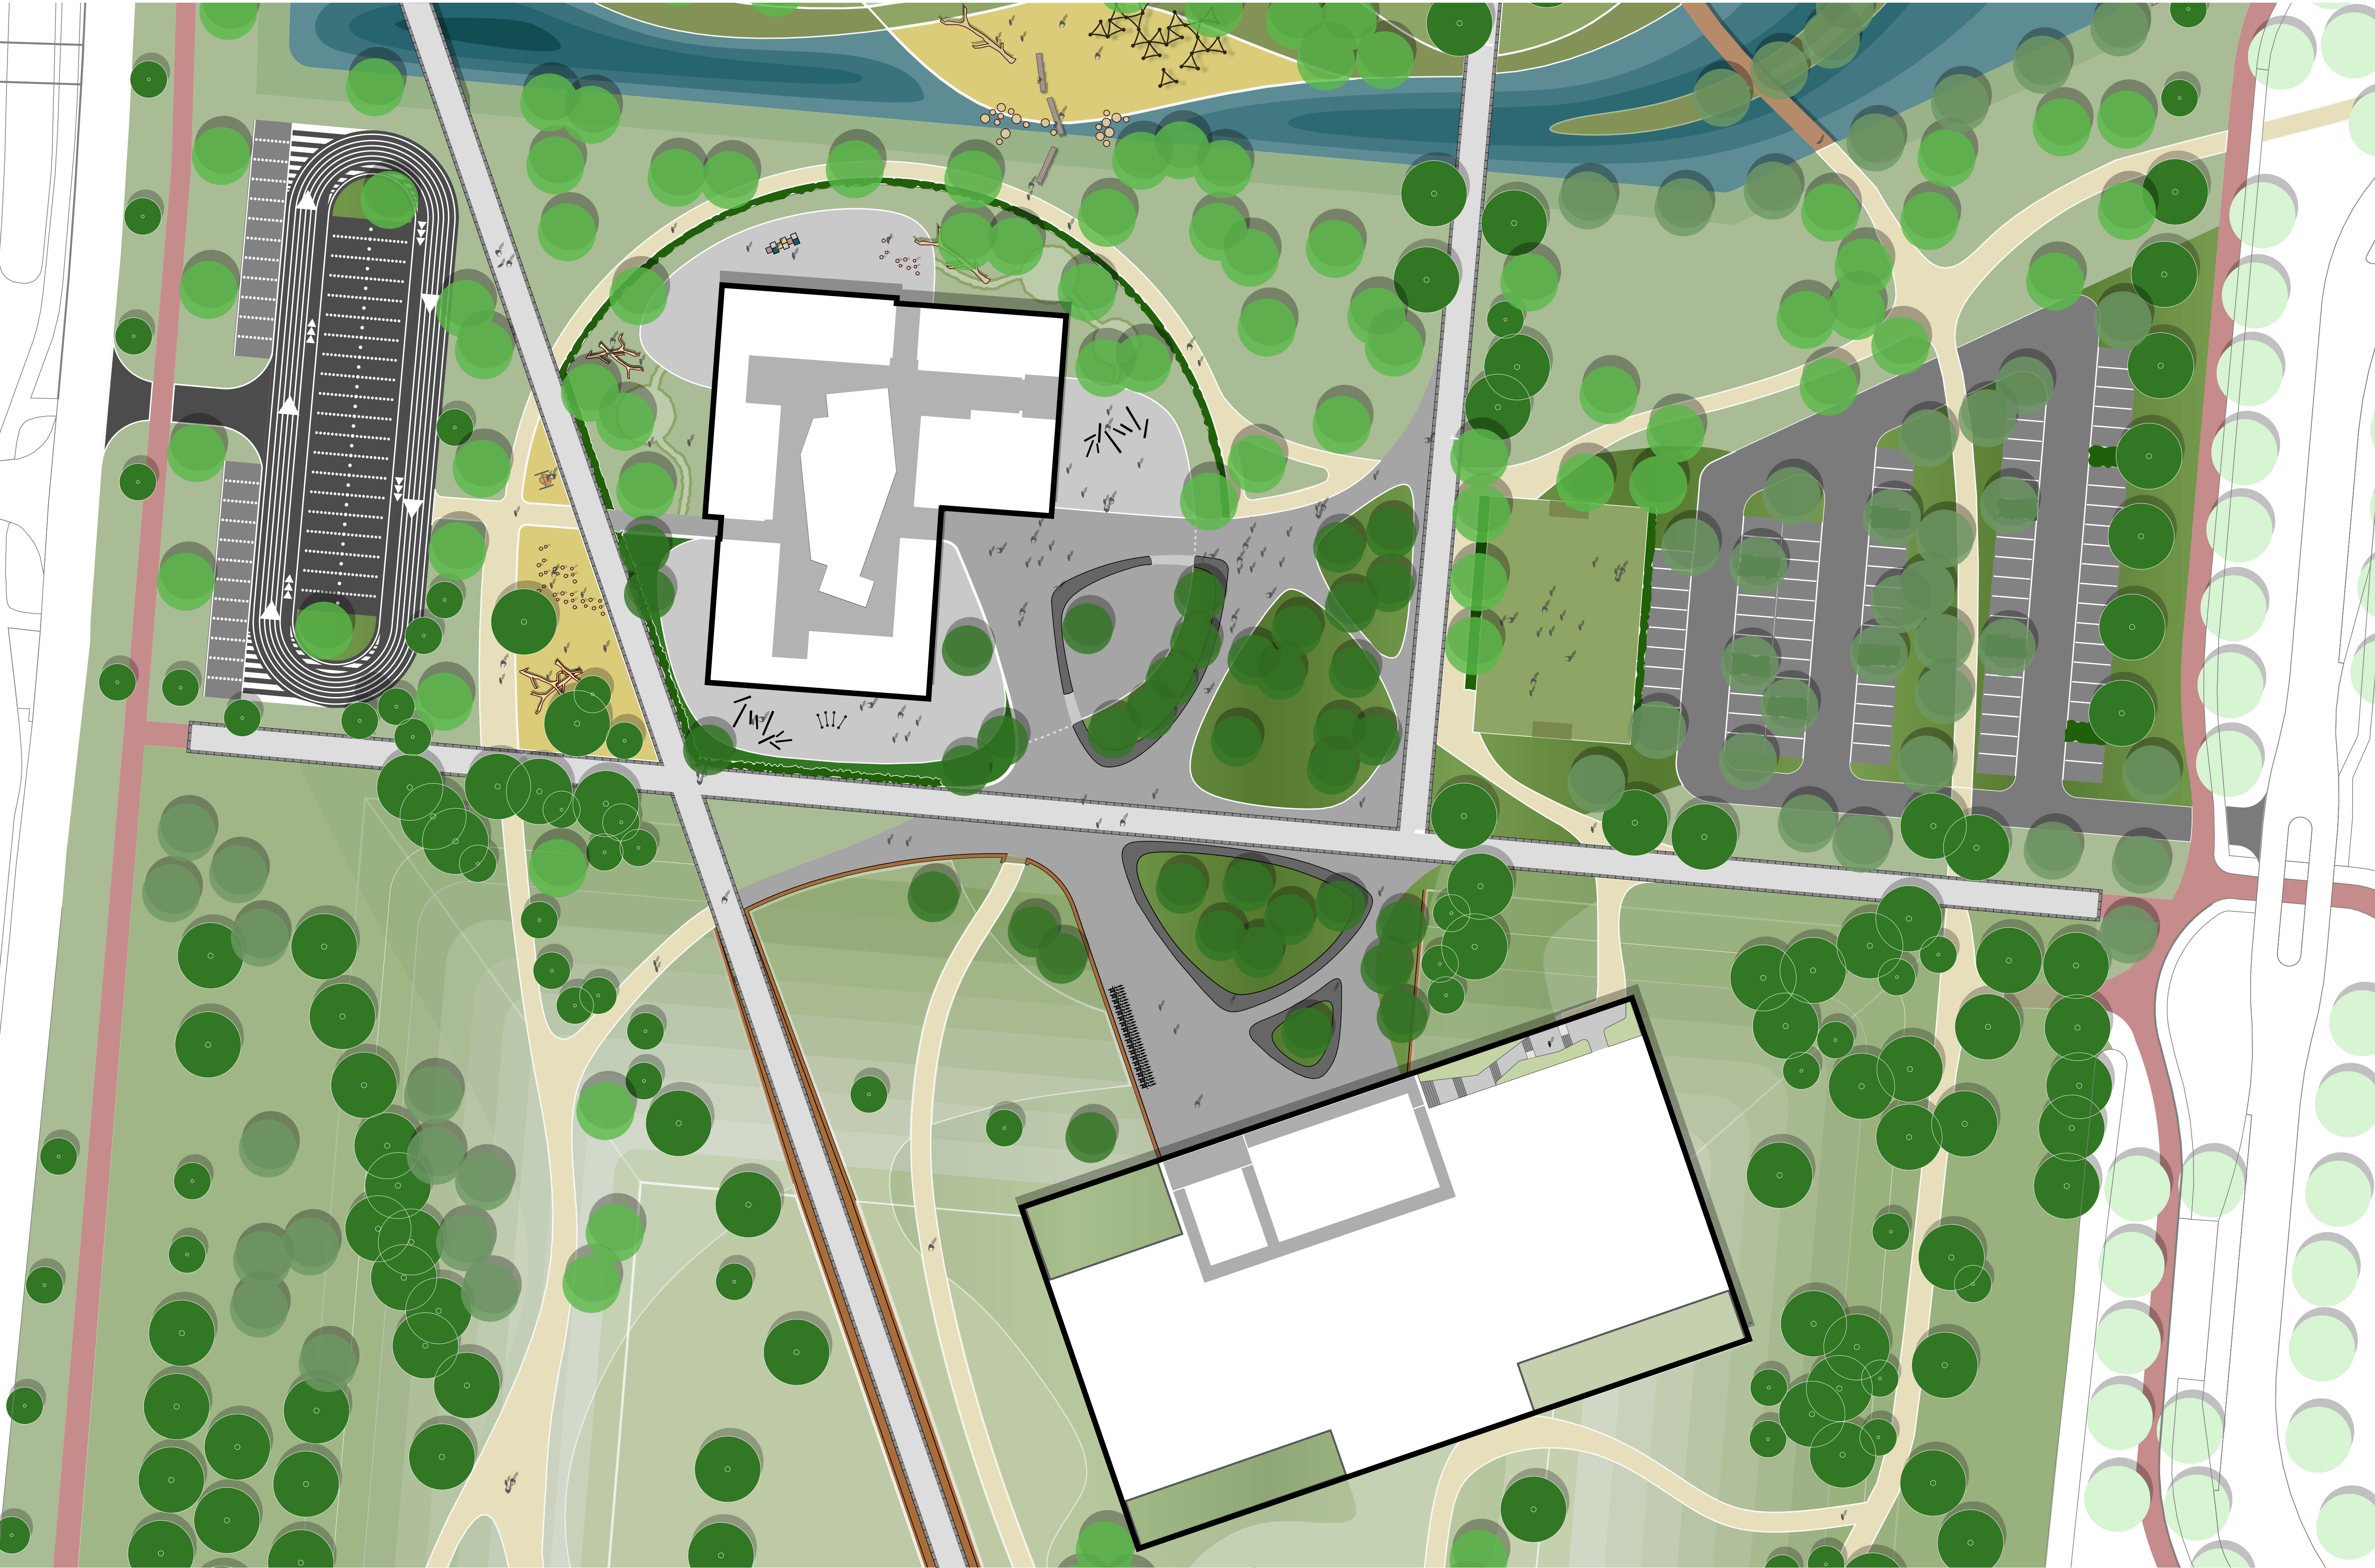

*peilmaten t.o.v. NAP

De Terp als landschapselement

De Terp is een bijzonder landschappelijk element. Bijzonder omdat het een zes meter hoog grondlichaam is in een verder vlakke Wieringermeer, maar ook bijzonder omdat hij daadwerkelijk als vluchtlocatie is ingezet tegen het wassende water. De transitie van wandelparkje naar sportcampus is ingrijpend en het toevoegen van gebouwen zal de plek veranderen. Wat blijft is de Terp, als symbool voor de typisch Nederlandse strijd tegen het water en straks als symbool voor Wieringerwerf.

Gebruik

Uitgangspunt voor een goed functionerende campus is het realiseren van een overzichtelijke, aantrekkelijke en functionele buitenruimte waarin groen de nadruk heeft. Bezoekers en gebruikers van de locatie dienen gemakkelijk hun weg te vinden naar de school of het zwembad, maar ook over het wandelronde in het landschap. Daarnaast heeft een campus een sterke verblijfskwaliteit; er zijn grasvelden, wandelpaden, zitranden, zon en schaduw. Alles om de bezoekers even vast te houden en om gebruik uit te lokken zoals buiten les krijgen, afspreken met een vriendengroepje of luieren in de zon. Onder het hele plan ligt tenslotte de functie 'sporten en bewegen'.

Deze sportcampus kent een veelheid aan mogelijke activiteiten voor iedereen.



zicht vanaf de Terp naar het centrale plein