


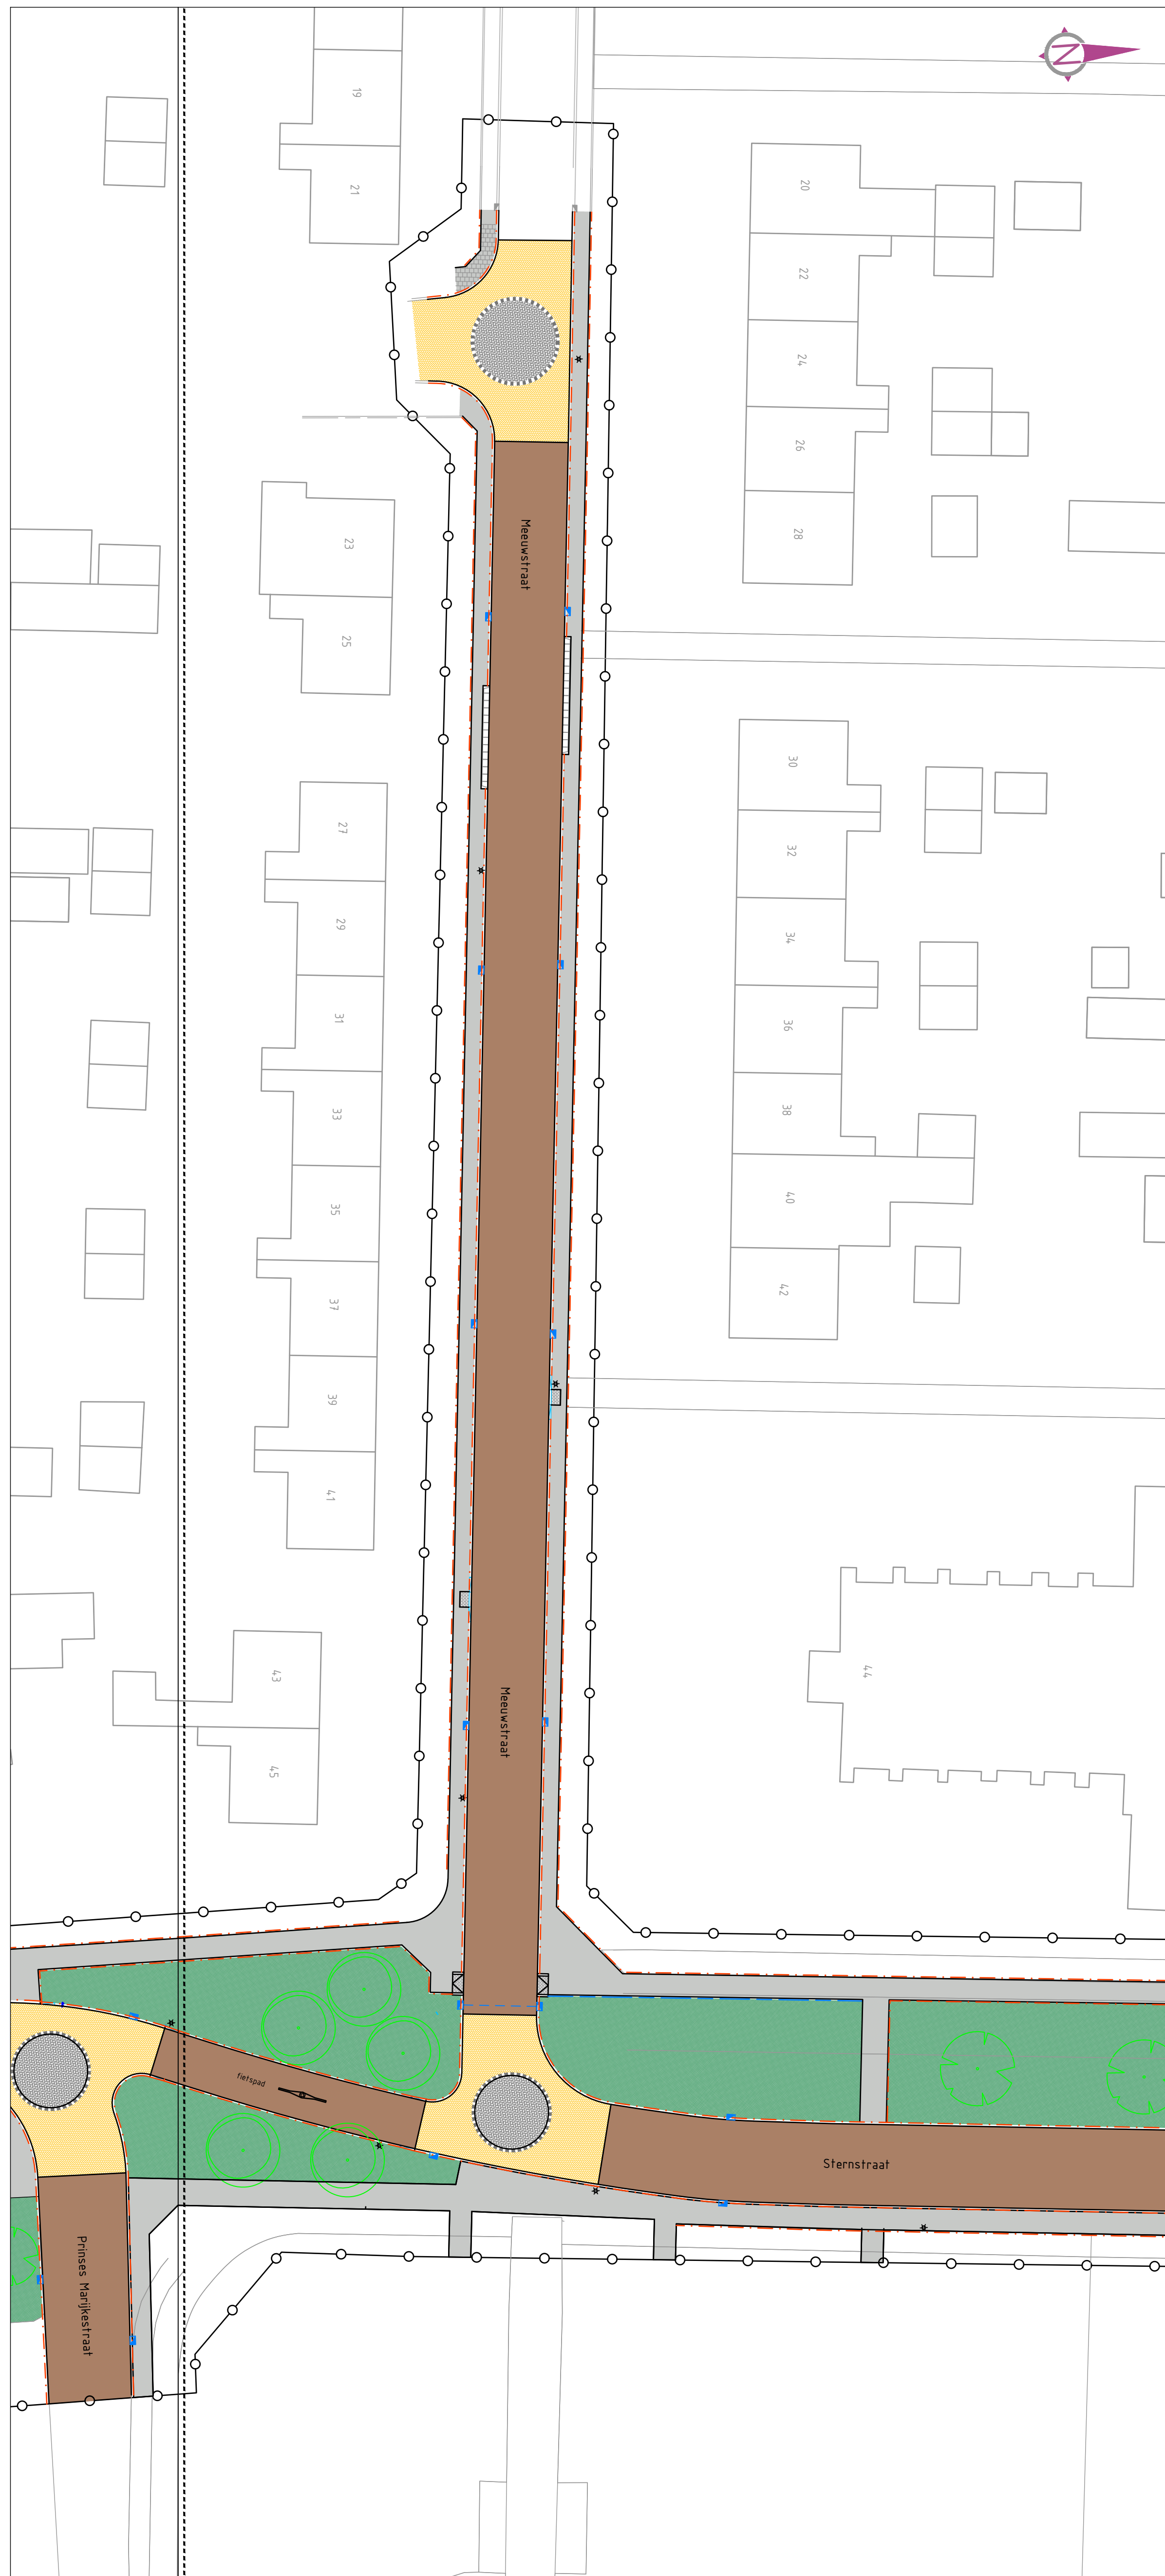


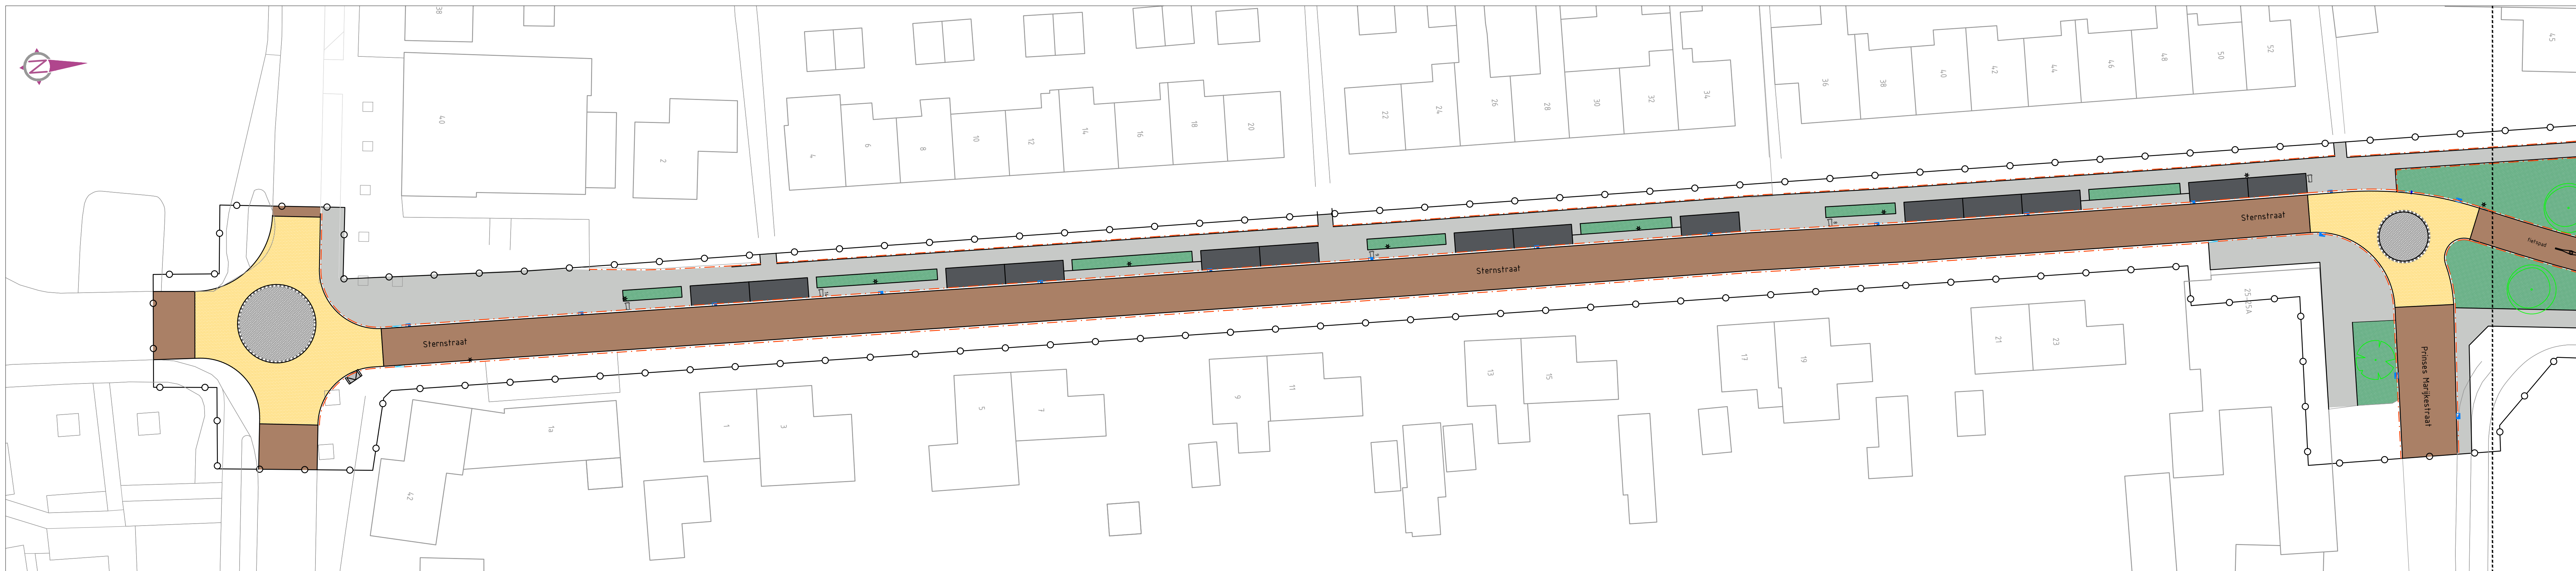


Situatie tekening 1
schaal 1:250

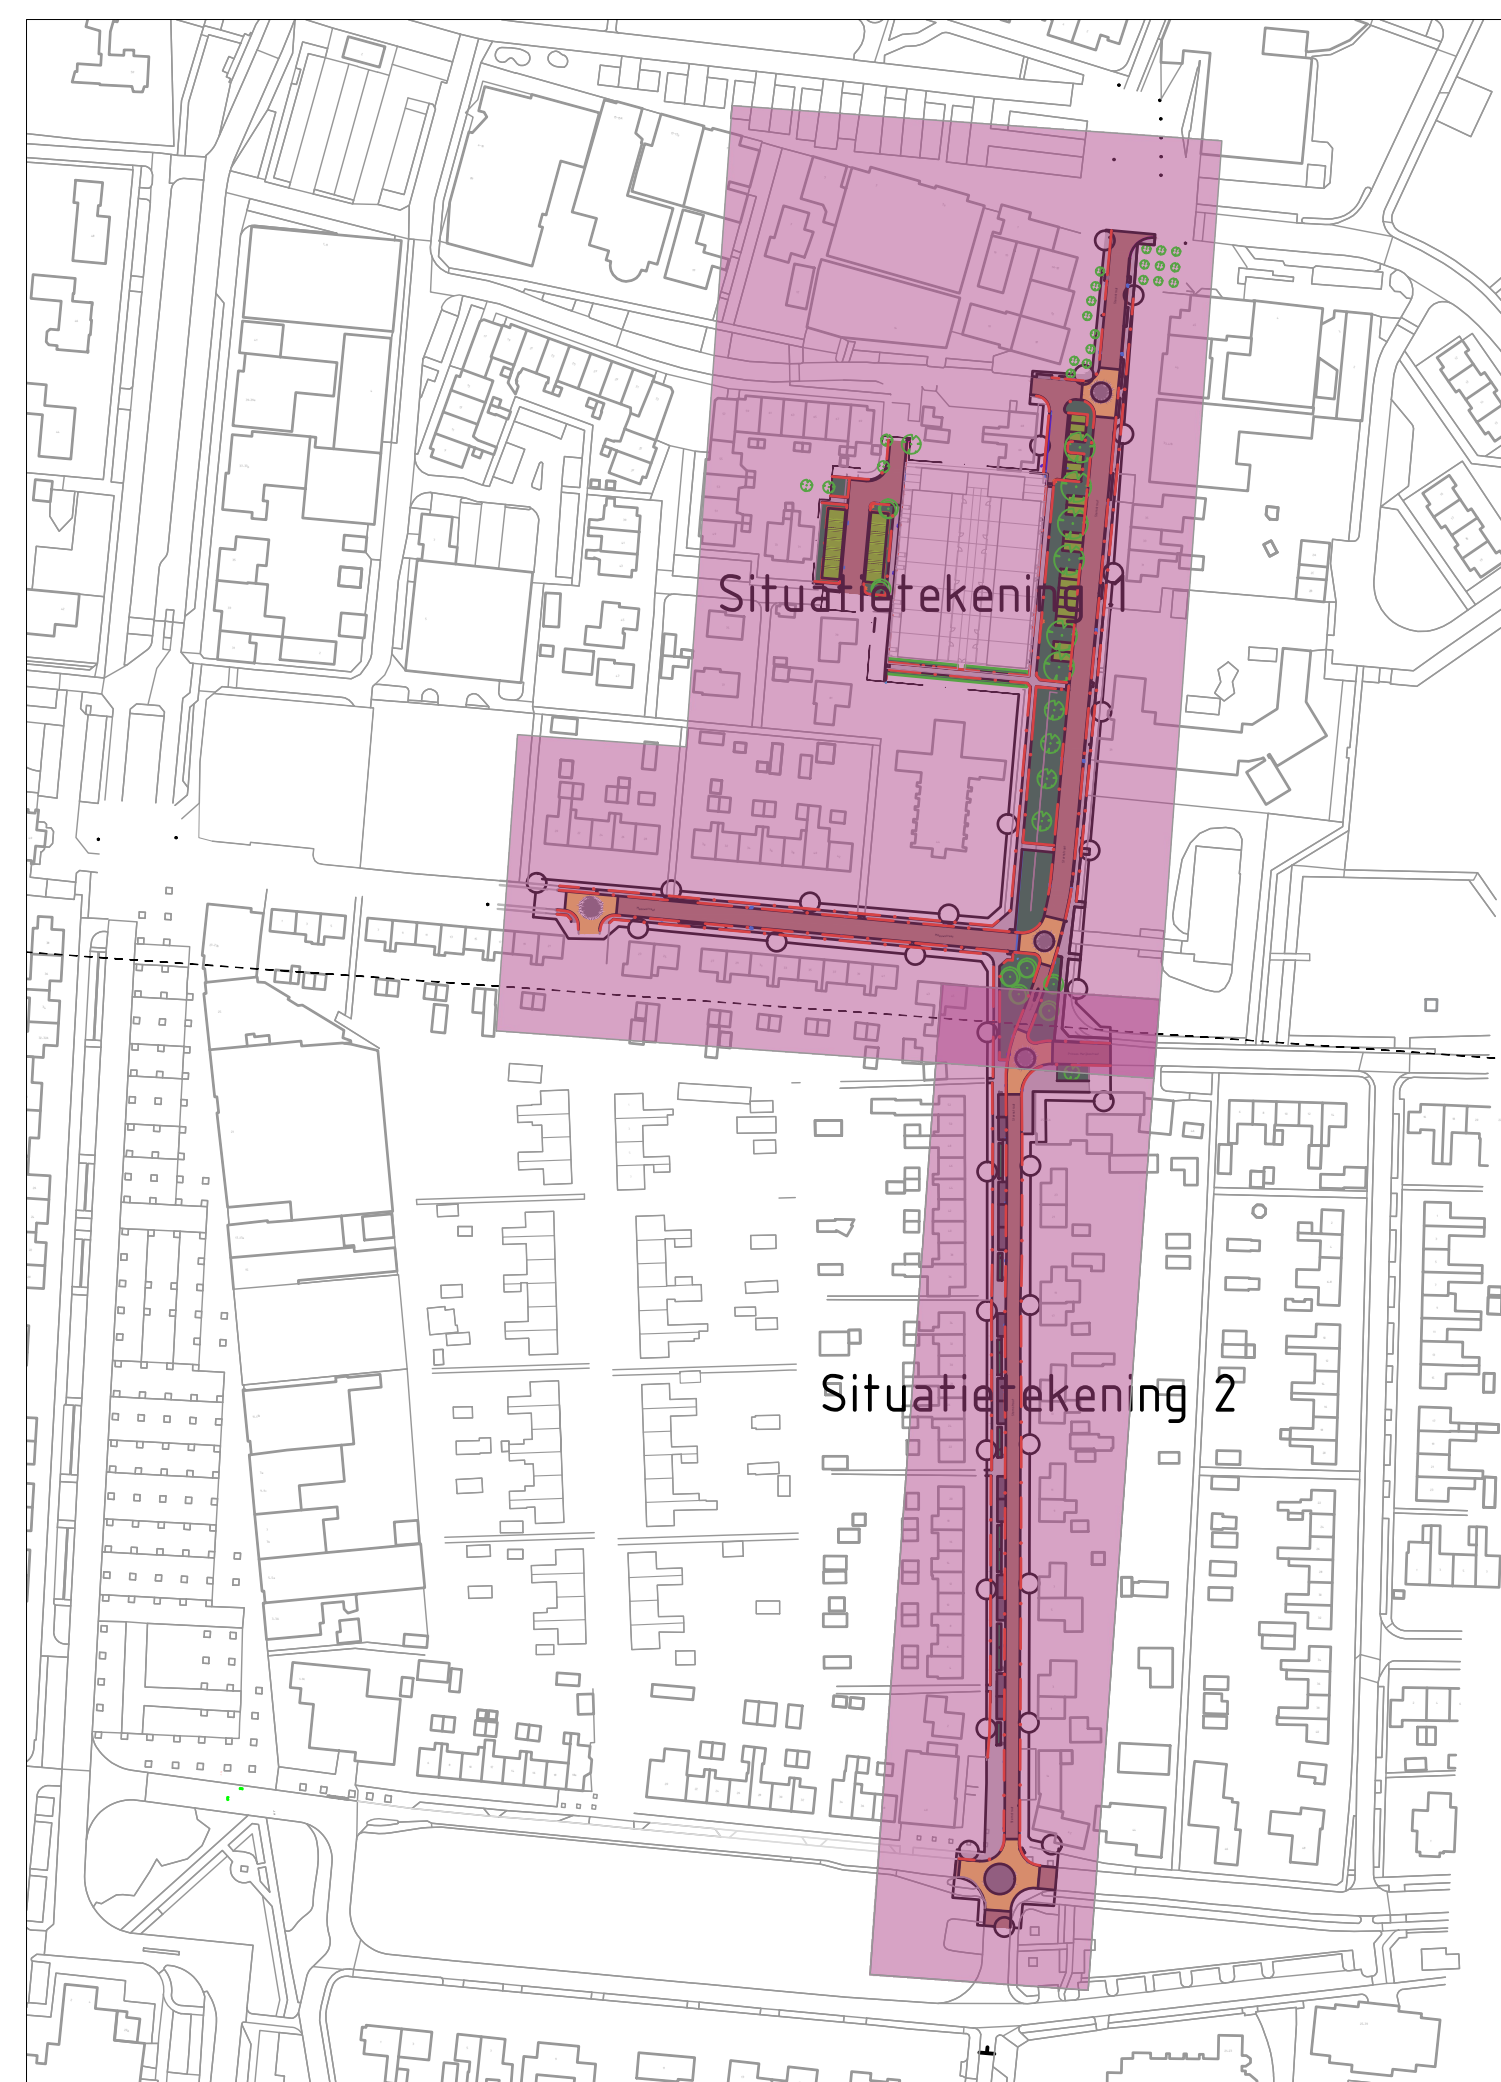

Situatie tekening 2
schaal 1:250

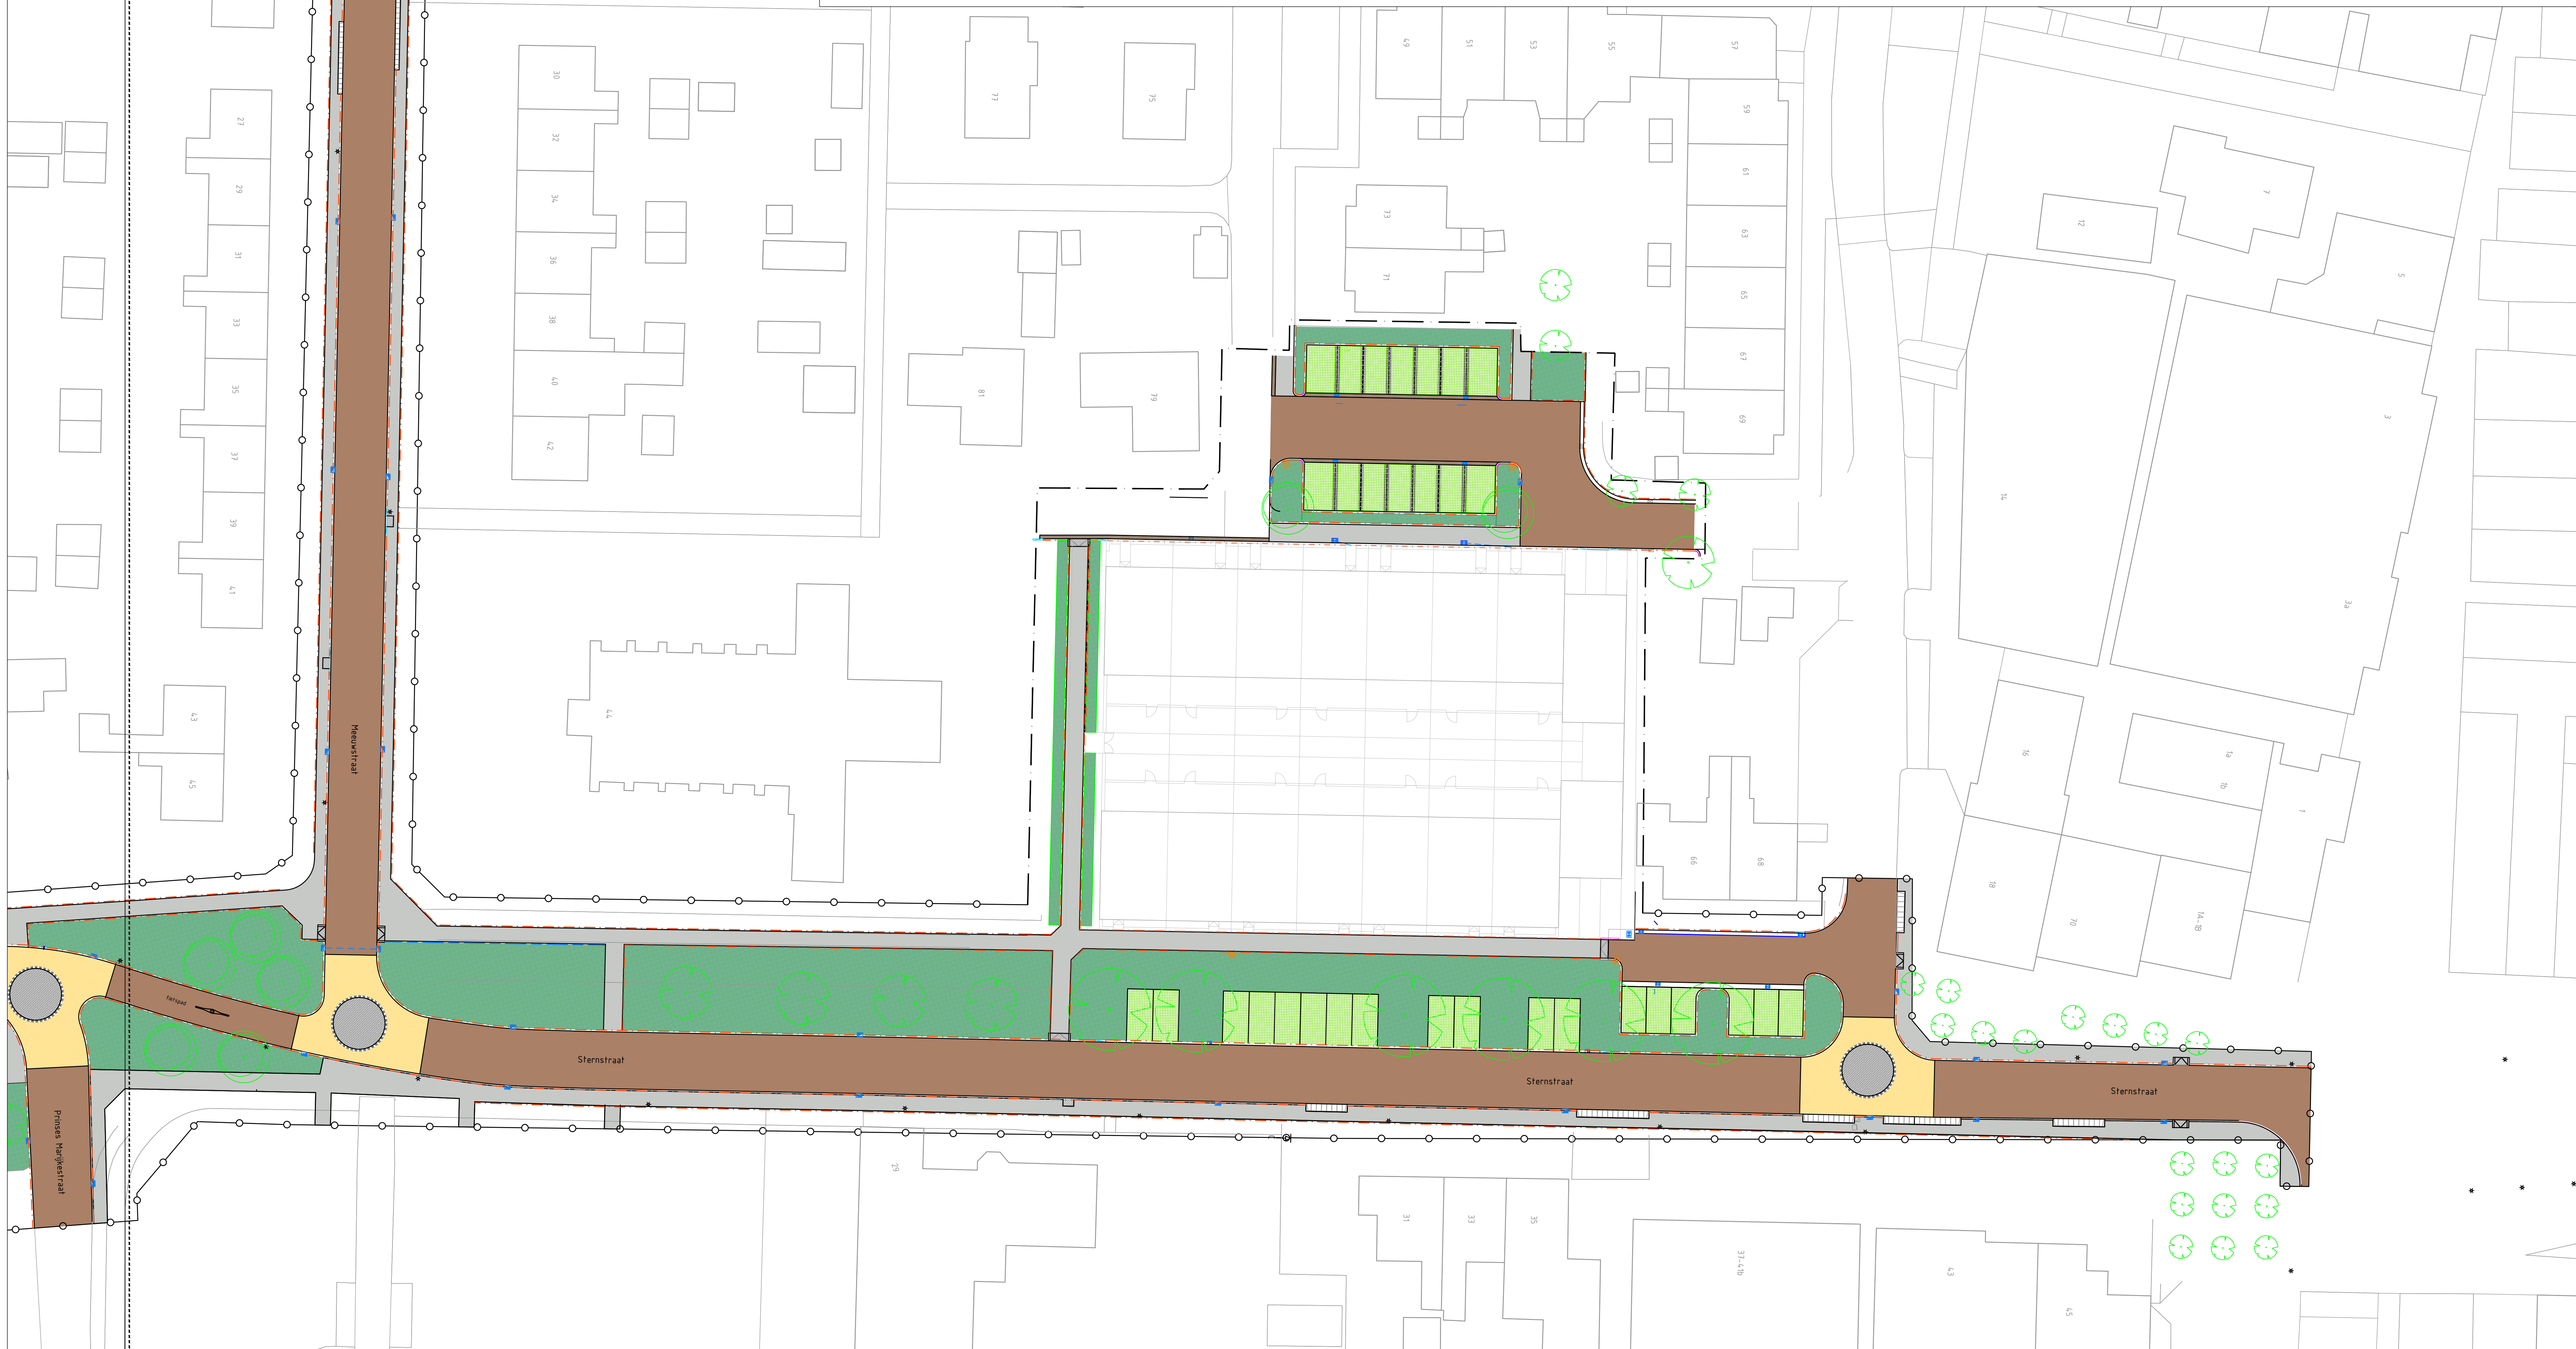

Overzichtstekening
schaal 1:2000

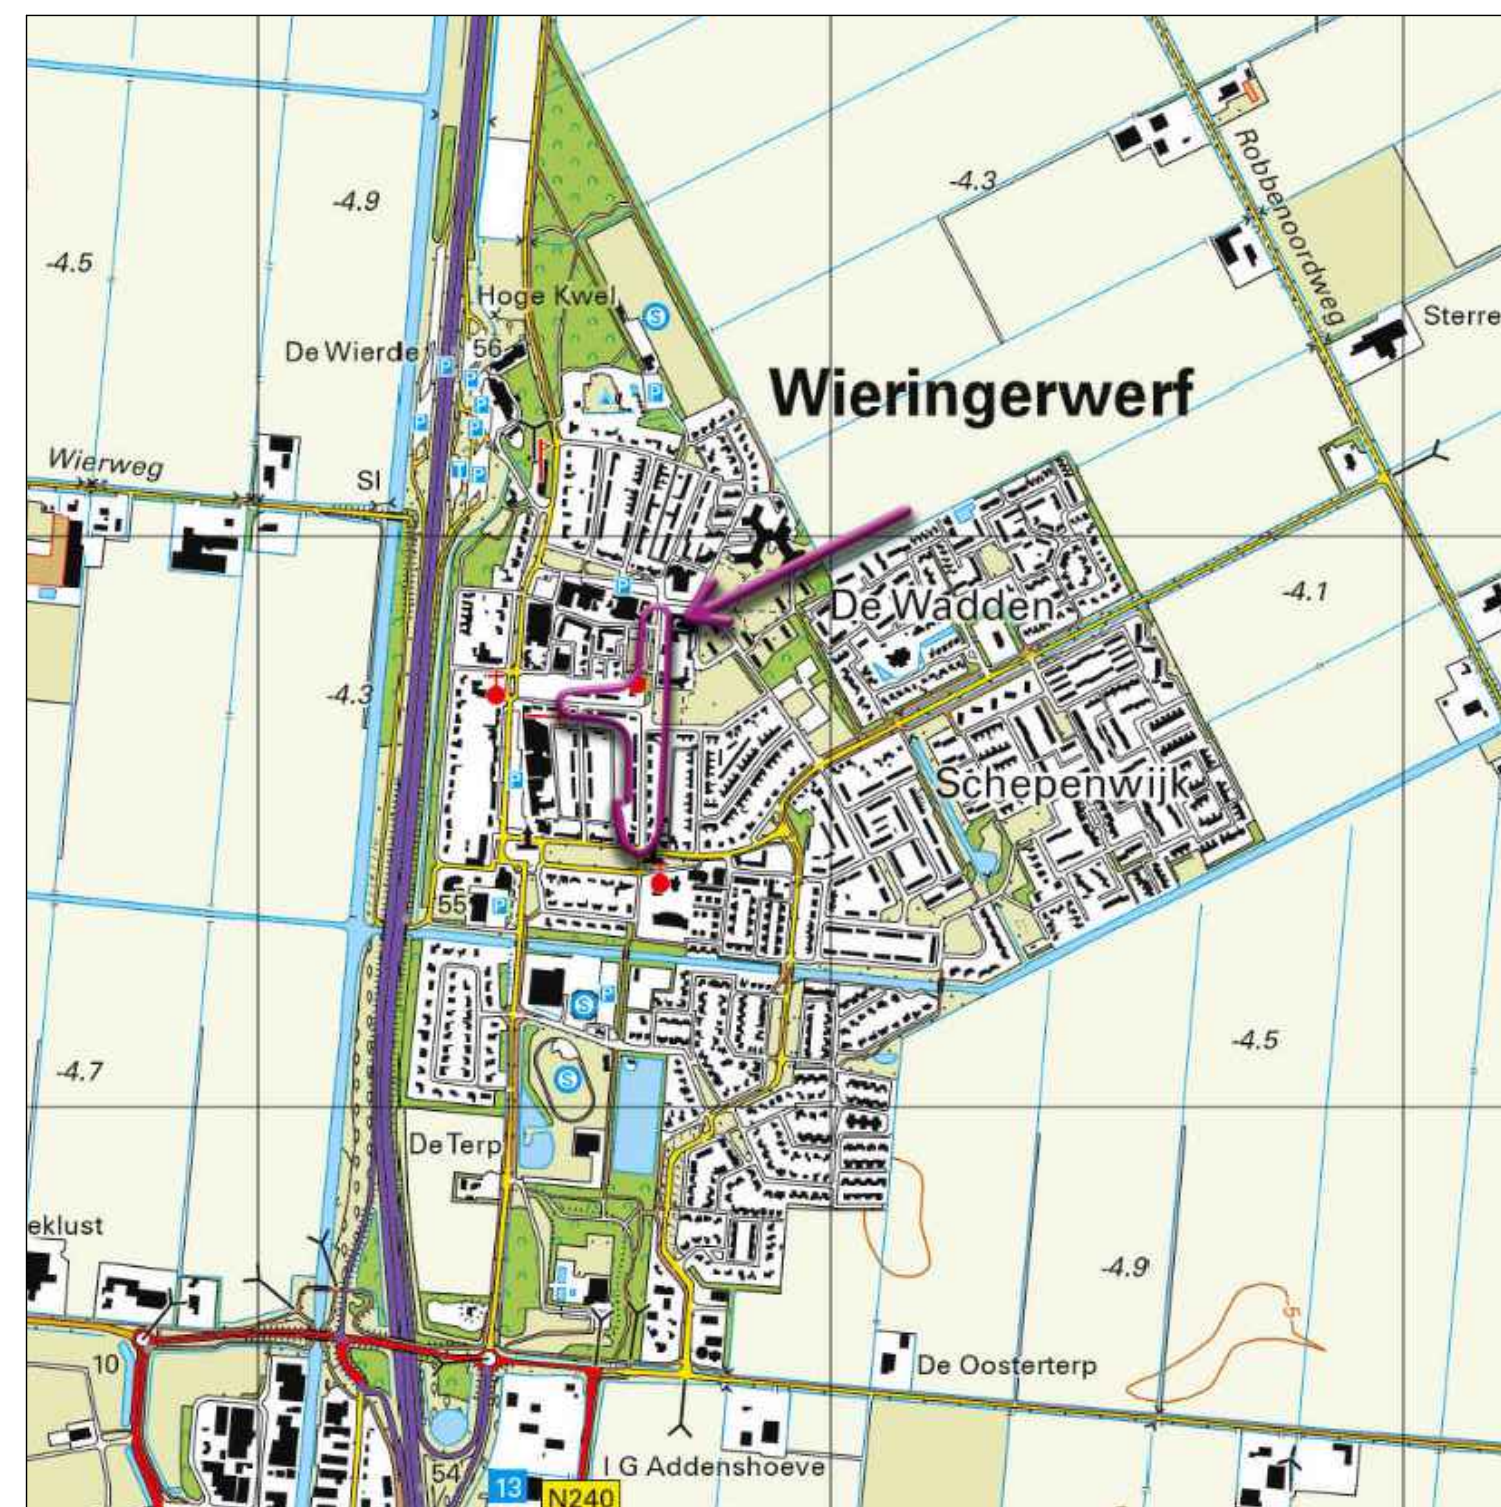

Situatie tekening
schaal 1:250

- Legenda
- Projectgrens
 - Ribbaan
 - Parkeerstrook
 - Trottoir
 - Kruisingsvlak
 - Groenverharding
 - Kantopsluifing
 - Aanbrengen groenvak
 - Aanbrengen lichtmast
 - Bestaande boom
 - Aanbrengen nieuwe boom

BT	Definitief	30-06-2021	SKL	REO
Verste	Opmerkingen		Self	Gez.

Opdrachtgever: **gemeente Hollands Kroon**

Projectnaam: **Herinrichting Meeuwstraat, Sternstraat en Fazanstraat**

Omschrijving: **Presentatietekening**

Formaat: A0 84x116/70

Schaal: 1:200

Bladnummer: 1 van 1

Projectnummer: 85209-60

Tekeningnummer: 85209-60-PS

Status: Definitief

Versie: 01

www.bureau-schmidt.nl

LEEUWARDEN | GRONINGEN | ZWOLLE

Bureau Schmidt
Ingenieurs en architecten