


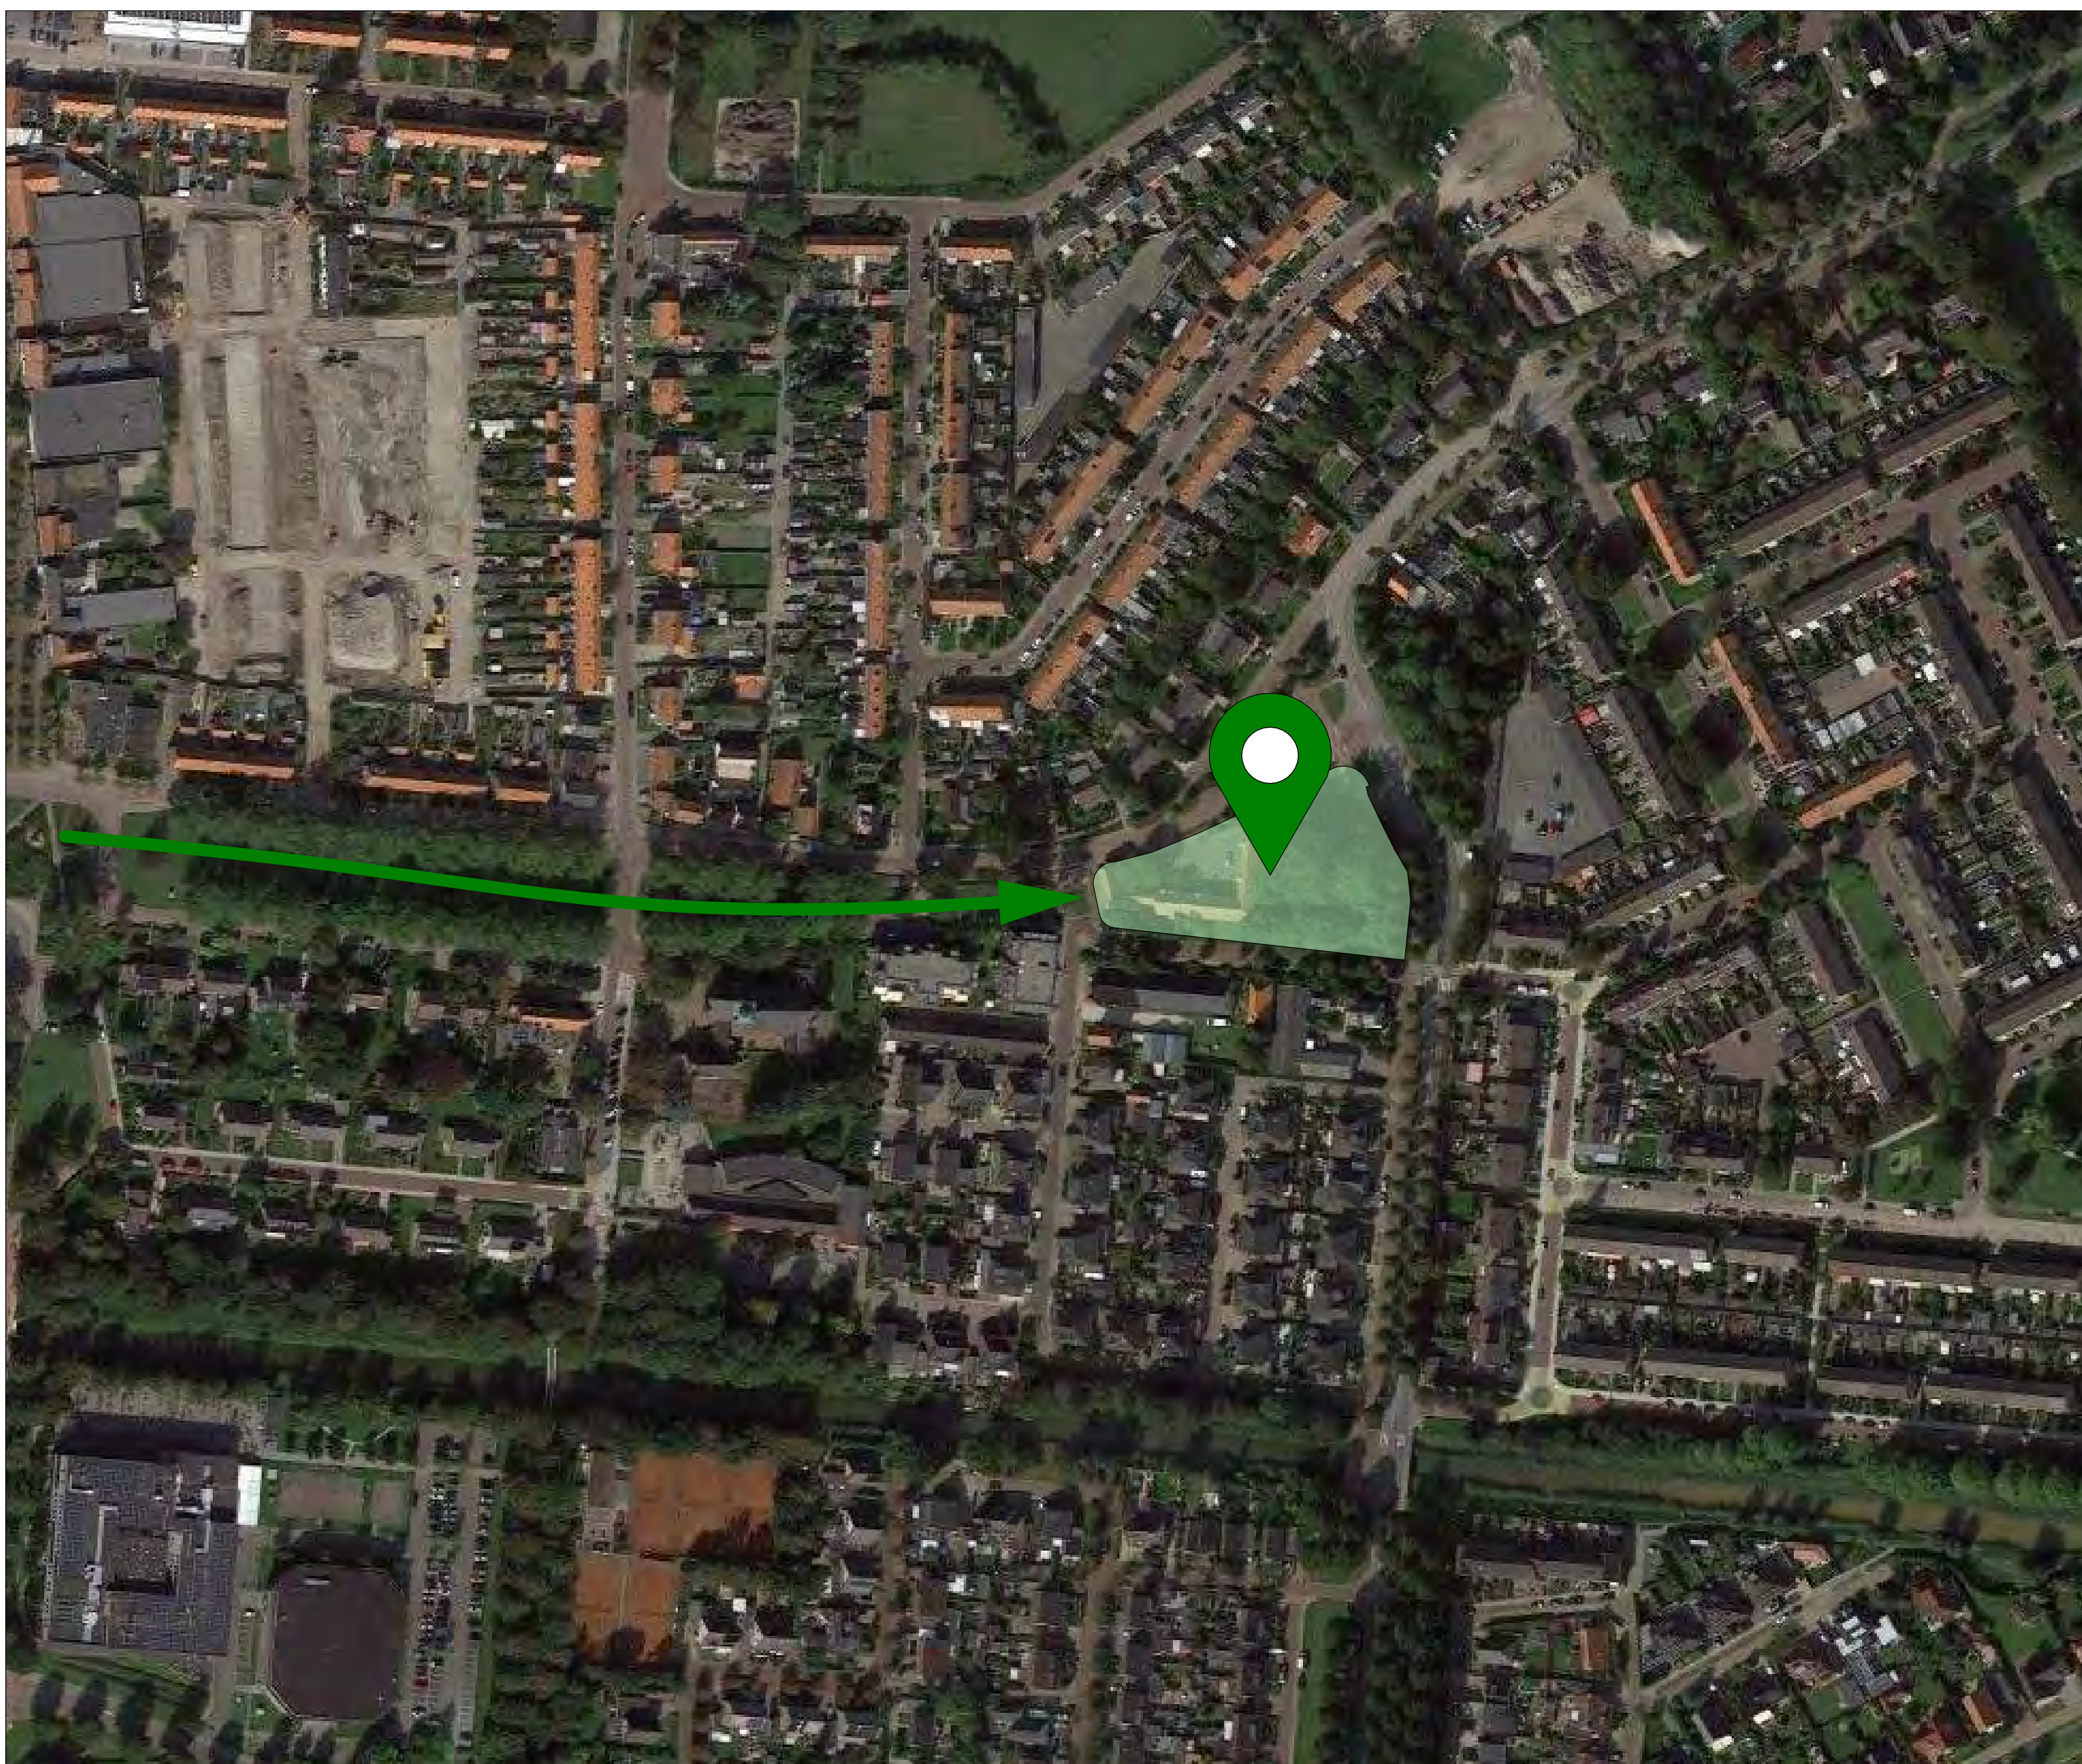

Locatie

Adres

Wieringerwerf
Verbindingsweg 2A

Perceel

Oppervlakte: 2.905m²
Omtrek: 250m



Bestaande situatie

Leegstaand pand


Nieuwe situatie

30 appartementen &
61 parkeerplaatsen




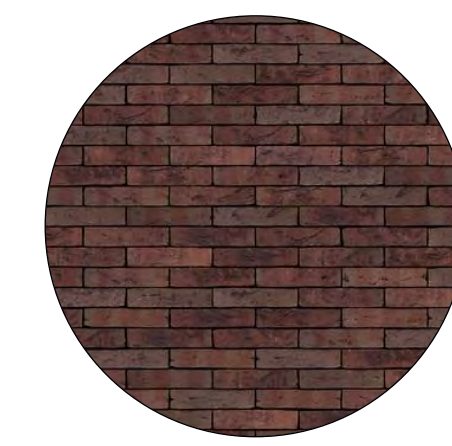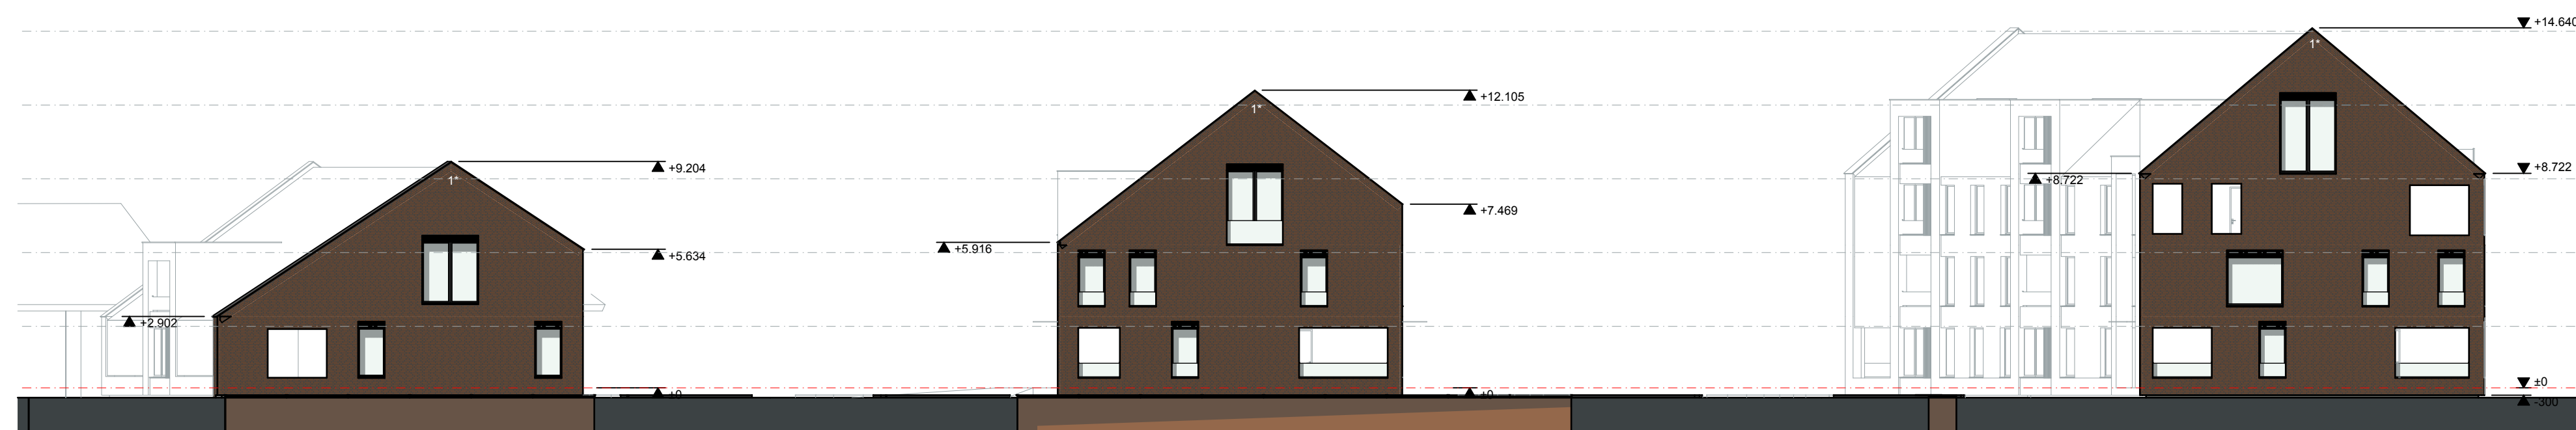


1*

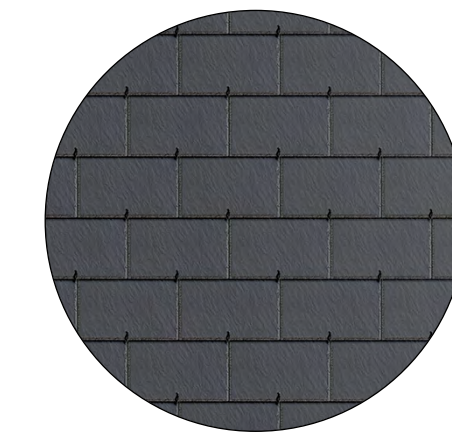

2*

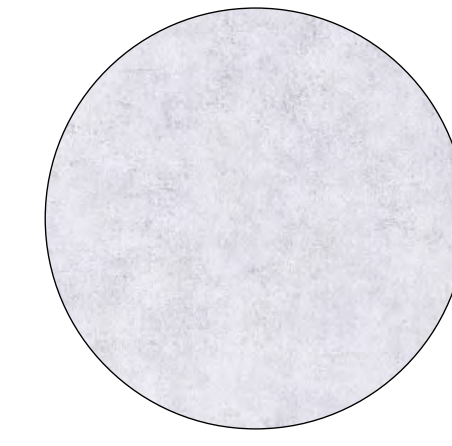

3*

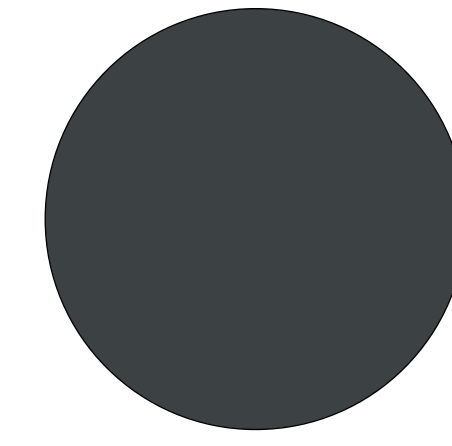

4*

1* Donkerbruin/rood
metselwerk

2* Natuursteen leien
dakpannen

3* Licht beton entree-
kaders

4* Zinken dakranden

Totstandkoming ontwerp

Groene loper

Het nieuwe appartementencomplex aan de Verbindingsweg bevindt zich aan het eind van de Professor Granpré Molièrestraat. De wijde groenvoorzieningen aan deze weg vormen een groene loper naar het bestemmingsplan.

Zichtlijnen

Vanaf de Werfstraat naar de Dorsmolen loopt de hoogte van de appartementsgebouwen op. Deze speelse vormgeving zorgt voor een gesloten gevoel richting de drukke Dorsmolen en een open gevoel richting de levendige woonwijk ten westen van het appartementencomplex.

Materialisering

Door een combinatie van metselwerk en licht beton, wordt een mix gecreëerd tussen de traditionele omgeving en de moderne stijl van BAAS architecten.

