


Omgeving winkelcentrum Winkelhart

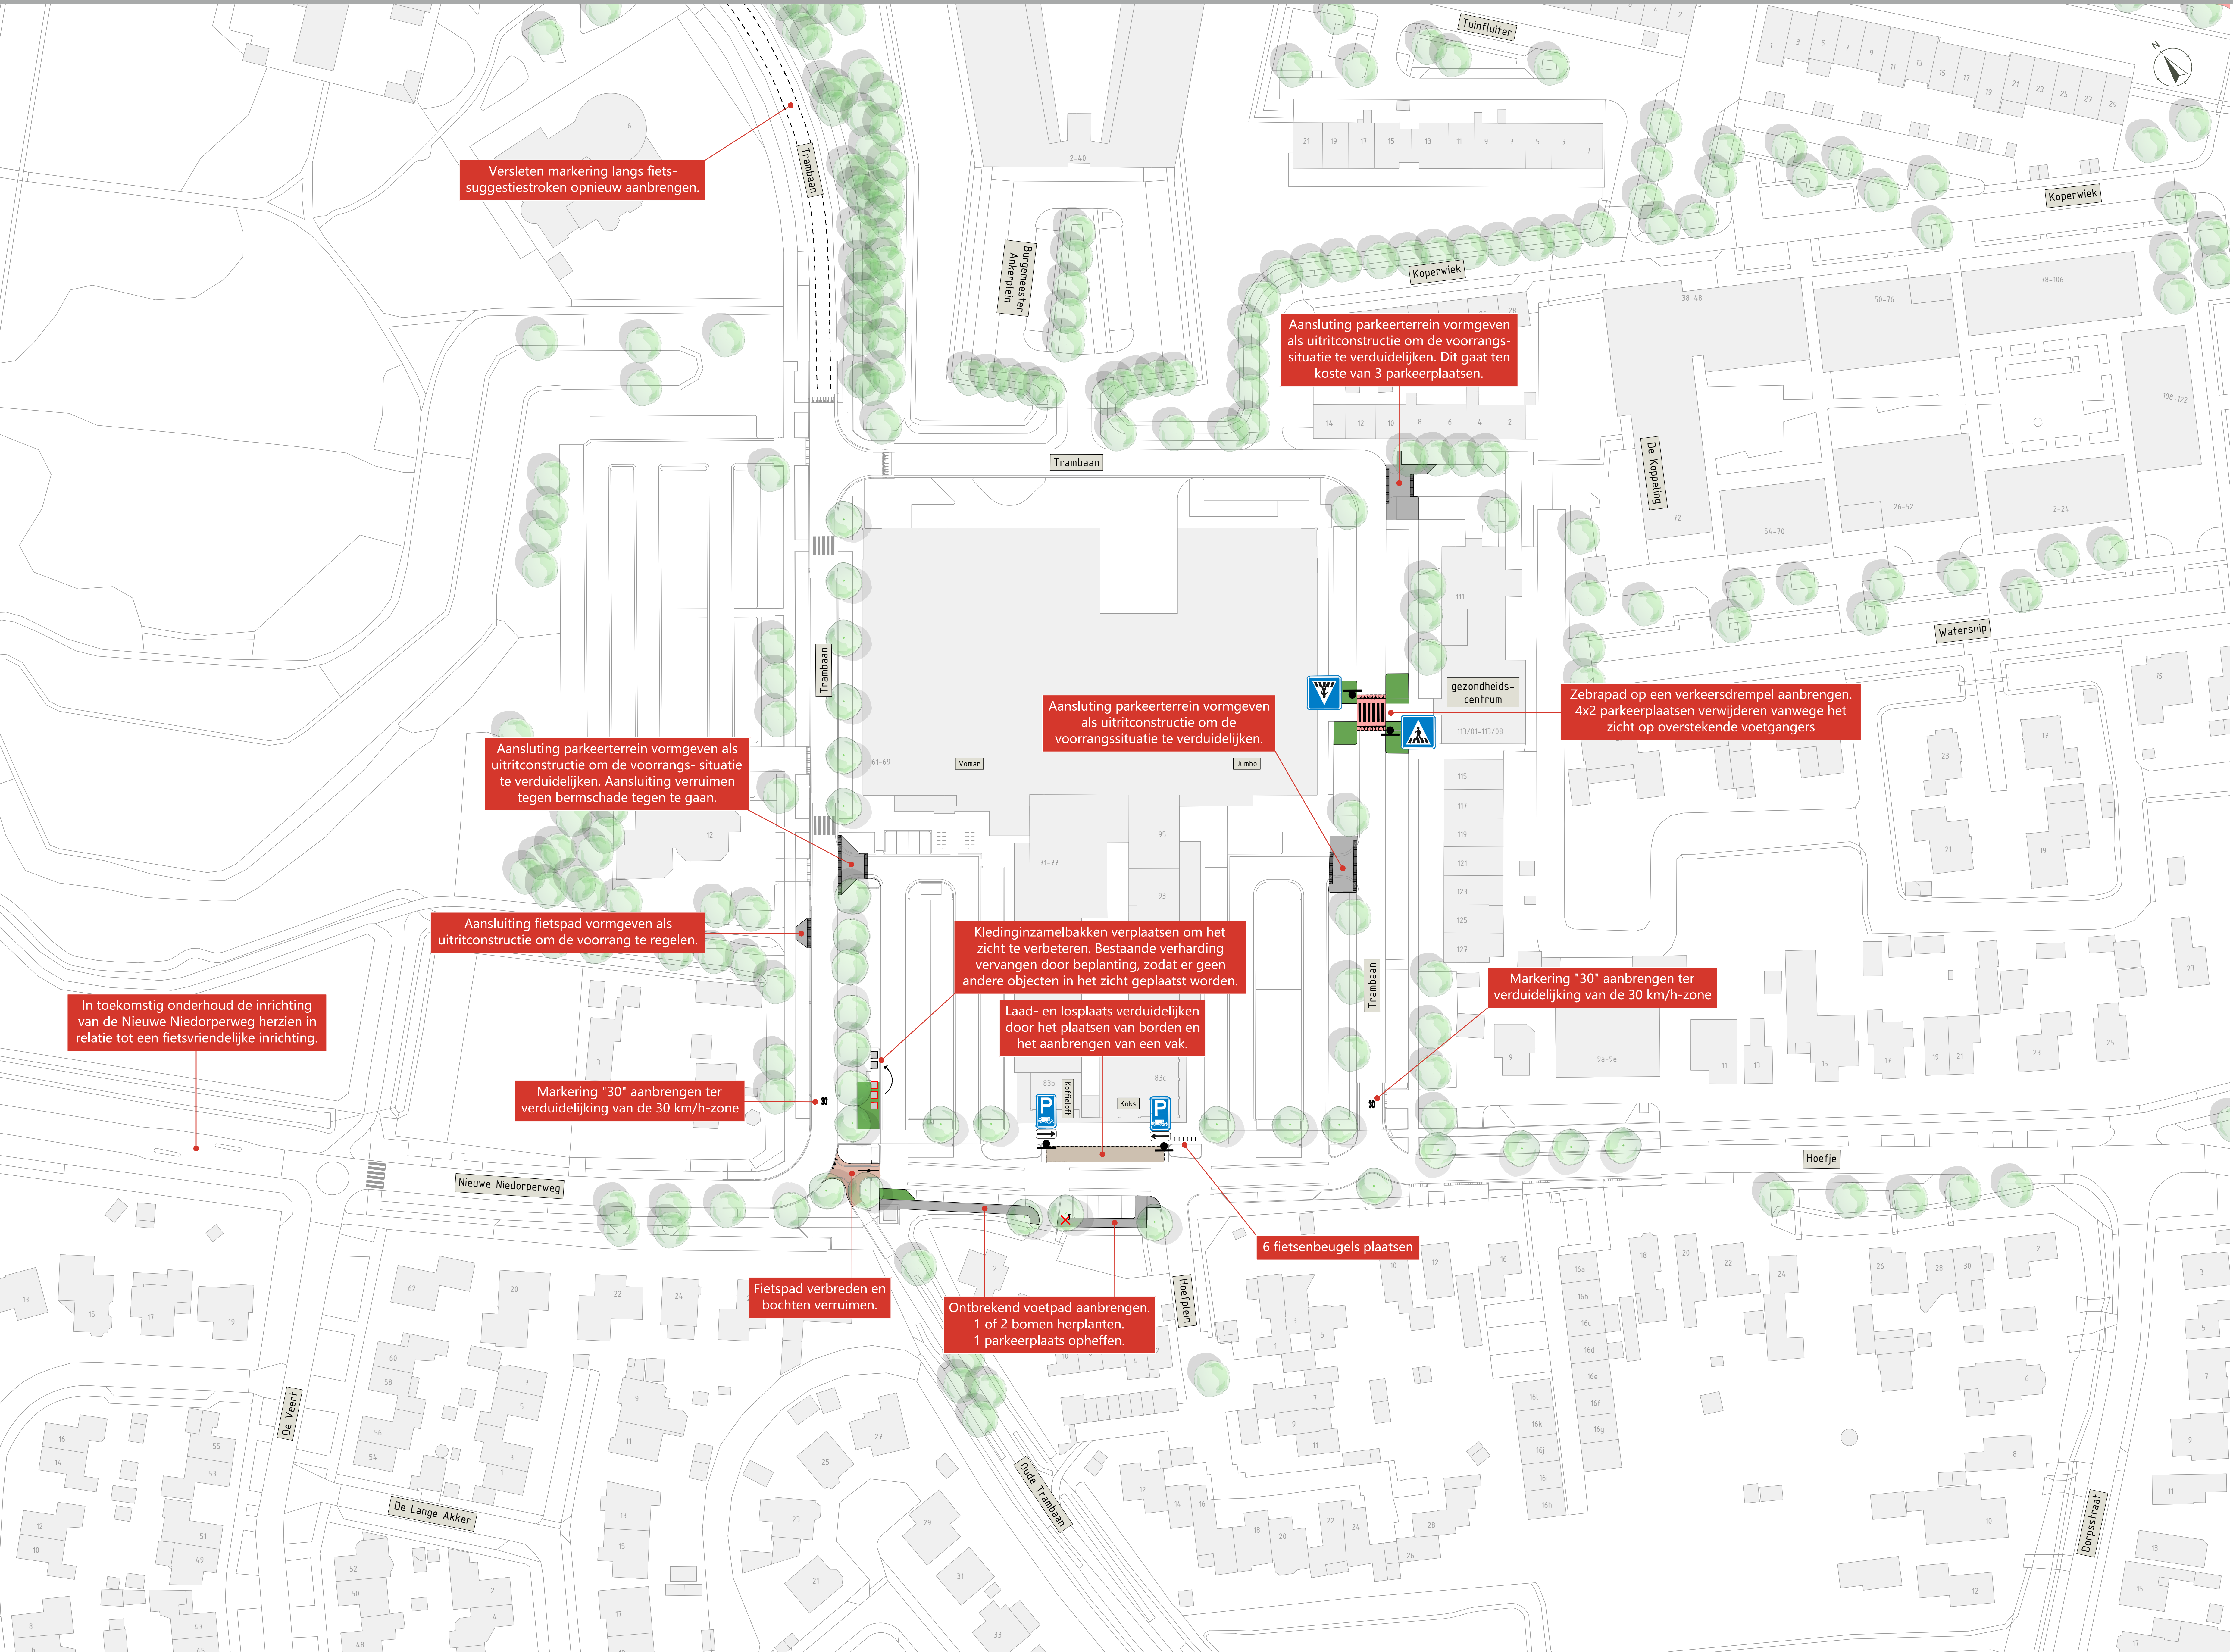

Legenda

Bestaande situatie

- ingemeten lijn
- bebouwing
- boom

Nieuwe situatie

- ontwerplijn
- rijbaan (zwart asfalt)
- fietsuggestiestrook of plateau (rood asfalt)
- fietspad (betontegels)
- voetpad (betontegels)
- betonstraatstenen plateau (kleur n.t.b.)
- markering bestaande te handhaven
- markering nieuw aan te brengen
- gras
- beplanting
- te verplanten boom
- te verwijderen object
- inritblokken
- verkeersbord nieuwe situatie