


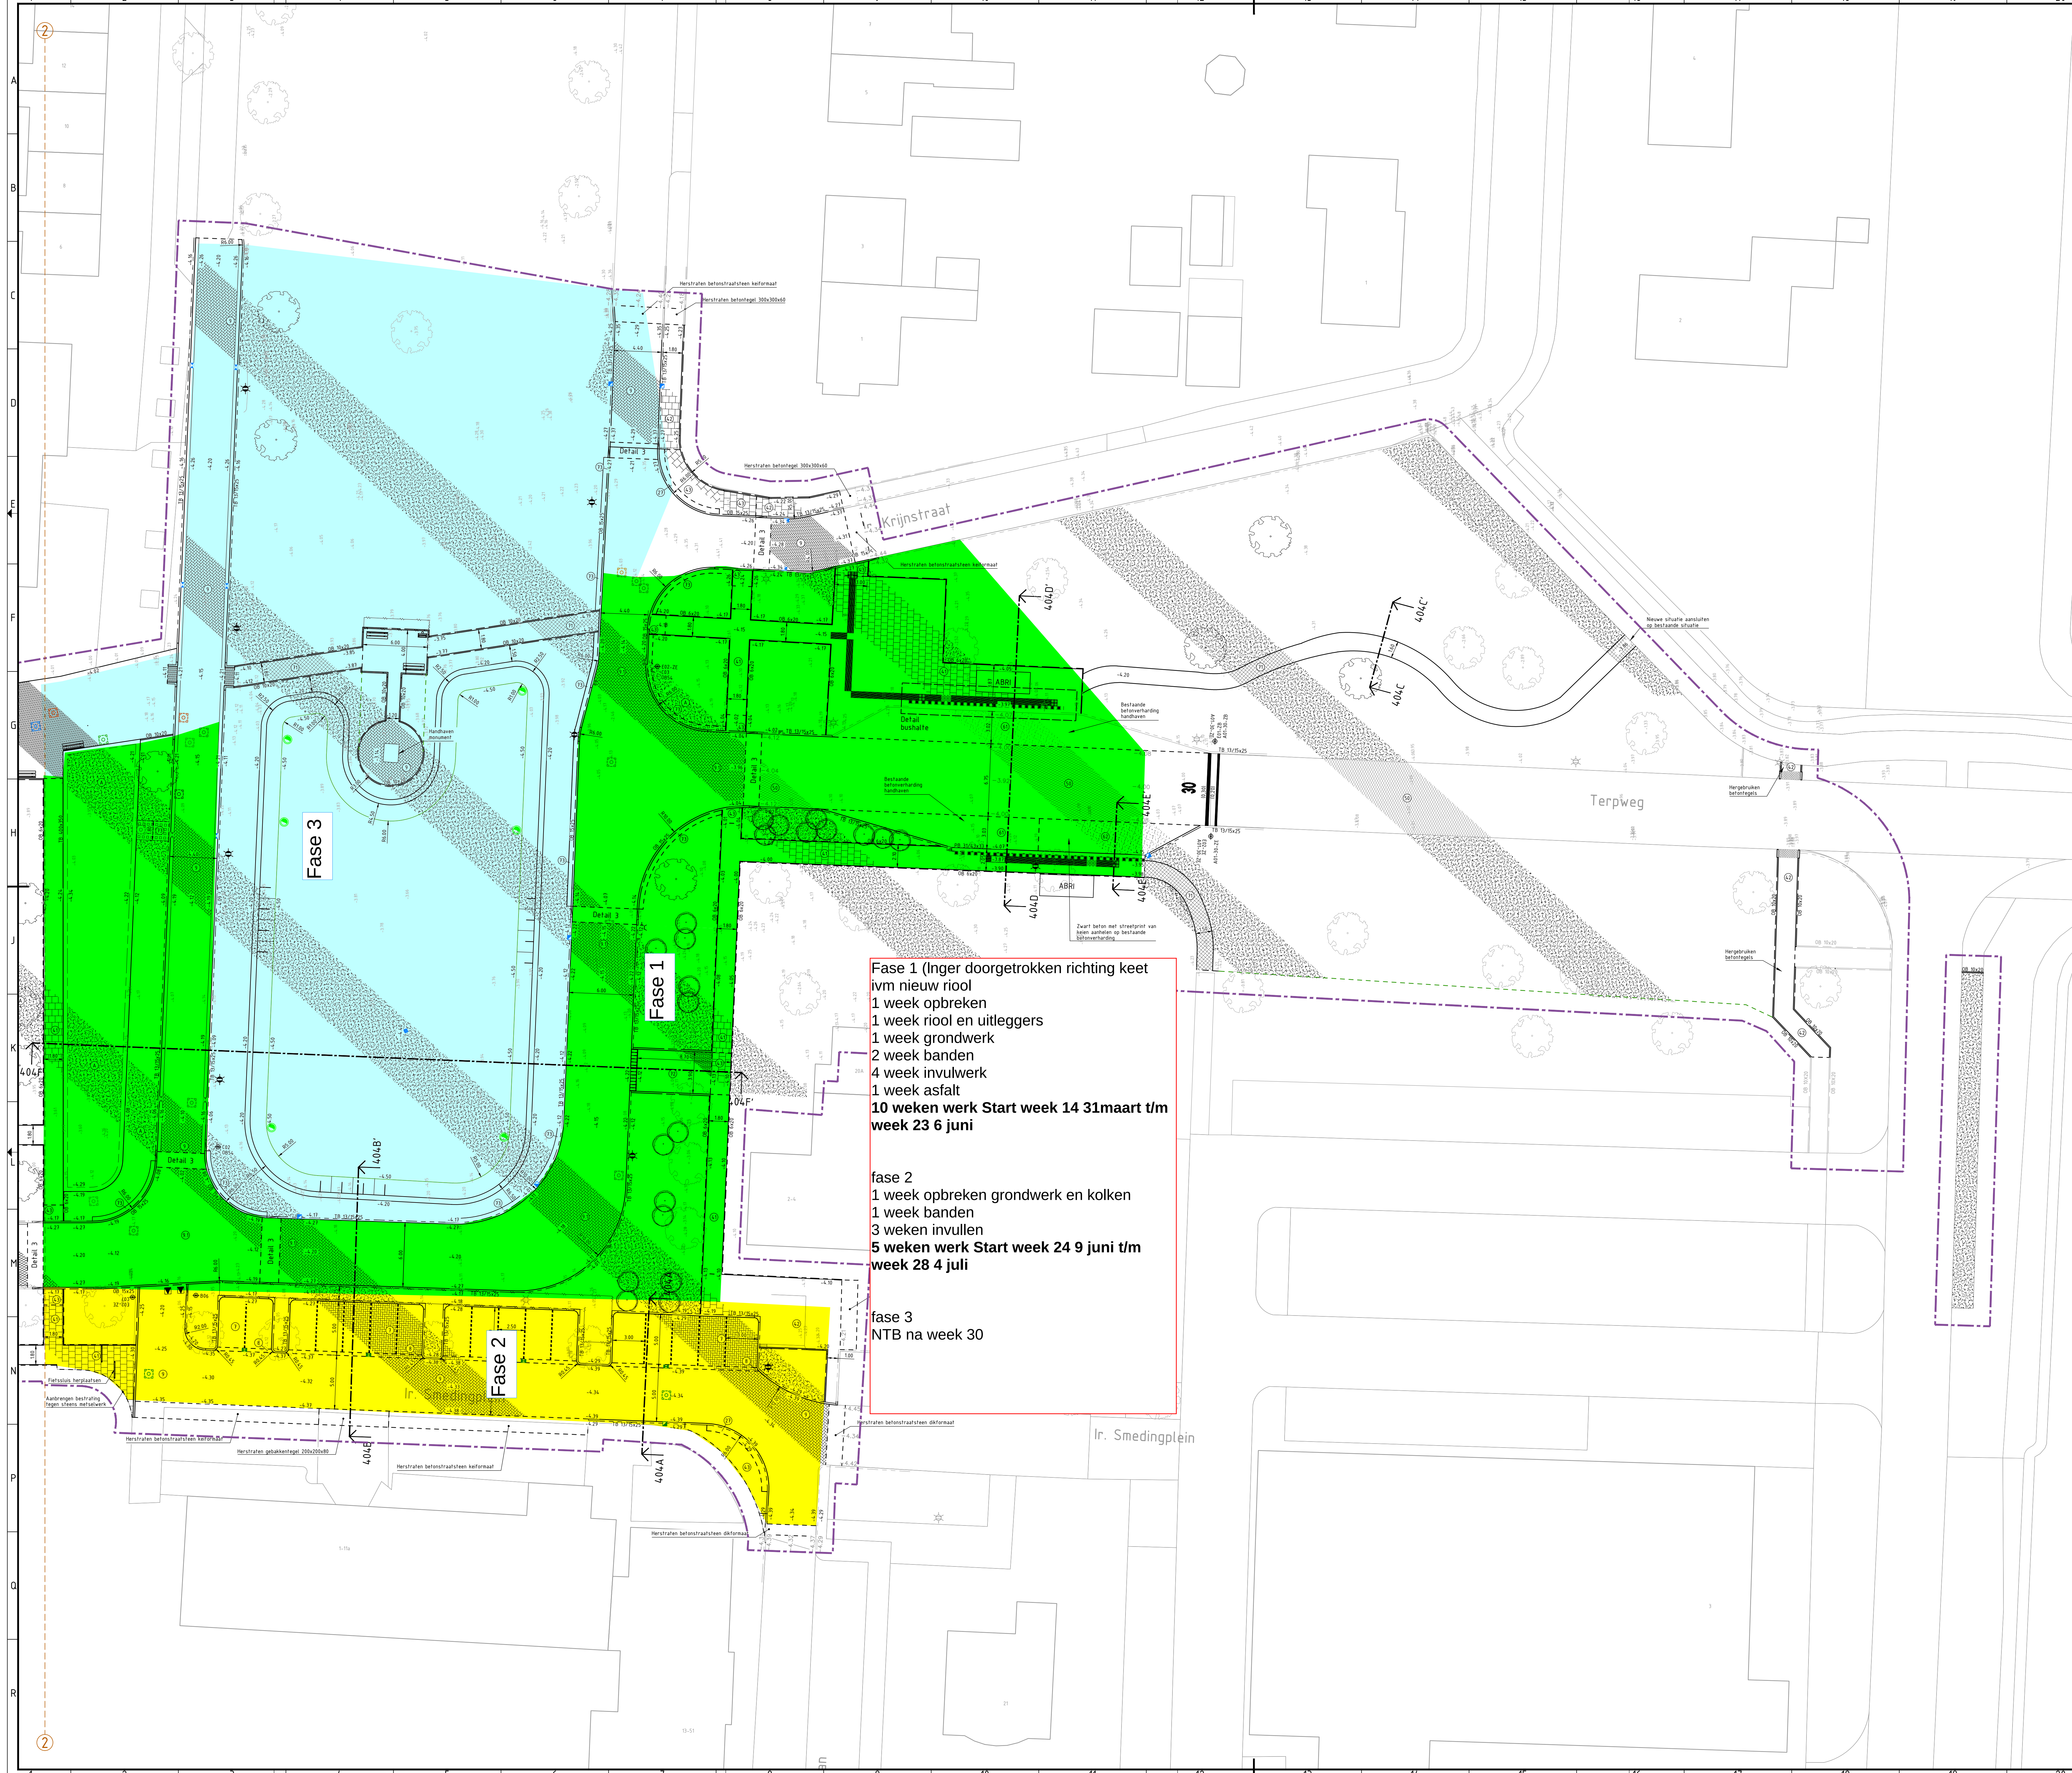

Fase 1 (Inger doorgetrokken richting keet
ivm nieuw riool
1 week opbreken
1 week riool en uitleggers
1 week grondwerk
2 week banden
4 week invulwerk
1 week asfalt
10 weken werk Start week 14 31maart t/m
week 23 6 juni

fase 2
1 week opbreken grondwerk en kolken
1 week banden
3 weken invullen
5 weken werk Start week 24 9 juni t/m
week 28 4 juli

fase 3
NTB na week 30

LEGENDA

ALGEMEEN

- Centraal BGT
- Project Igras
- Kadastrale grenzen
- Bestaande hoogte (t.o.v. N.A.P.)
- Aanleghoogte (t.o.v. N.A.P.)

GRONDWERK

- Taludacering
- KANTOPSLUITINGEN
- OPSLUITBANDEN
- Aanbrengen opsluitband 60x200 mm
- Aanbrengen opsluitband 100x200 mm
- Aanbrengen opsluitband 150x250 mm
- TROTTOIRBANDEN
- Aanbrengen trottoirband 130/150x250 mm
- Aanbrengen trottoirband 400x350 mm

GOOTLAAG

- Molpoot (conform detail)
- Goottegel 300x150x70 mm
- DIVERSEN
- Aanbrengen minderzijdige oprit, 7-strekken bos keijormaat (kleur: wit) incl. perronband 150/150 x 250 mm L=0,75 m

INRIJBLOKKEN

- DIVERSEN
- Aanbrengen eindverloopband 130/150x250
- Aanbrengen verloopband 130/150x250 -- 150x250

VERHARDINGEN

- ALGEMEEN
- Kant-verharding
- Materialaigrens
- Aanbrengen witte betonstraatstenen (1-1 markering)
- ELEMENTENVERHARDING

- STRAATBAKSTENEN
- Aanbrengen straatbaksteen keijormaat (hergebruik), elieboogverband (kleur: rood/bruin)
- Aanbrengen straatbaksteen keijormaat, halfsteensverband (kleur: rood/bruin)
- Aanbrengen straatbaksteen keijormaat (hergebruik), keijormaat (kleur: rood/bruin)
- Aanbrengen straatbaksteen keijormaat, keijormaat (kleur: rood/bruin)
- Aanbrengen straatbaksteen keijormaat, keijormaat (kleur: rood/bruin)

BETONSTRAATSTENEN

- Aanbrengen betonstraatsteen keijormaat, halfsteensverband (kleur: grijs)

BETONTEGELS

- Aanbrengen betontegels (karteltegels) 300x300x45 mm, halfsteensverband (kleur: grijs)
- Aanbrengen betontegels 300x300x60 mm, halfsteensverband (kleur: grijs)
- Aanbrengen betontegels 300x300x80 mm, halfsteensverband (kleur: grijs)
- Aanbrengen marmortegel 1800x1800 mm, halfsteensverband (met tegelpatroon) (kleur: grijs)
- Aanbrengen geleideltegel 300x300x60 mm
- Aanbrengen noppentegel 300x300x60 mm
- Aanbrengen haaiendandegel 500x500x80 mm

BITUMINEUZE VERHARDINGEN

- Bestaande asfaltverharding
- Aanbrengen asfaltverharding
- 30 mm ACT SMA NL-80
- 45 mm AC16 bind (profielmaat)

BETONVERHARDINGEN

- Bestaande betonverharding
- Aanbrengen betonverharding

HALFVERHARDING

- Aanbrengen halfverharding graustabel
- Aanbrengen grasbetontegels 400x600x120 mm (kleur: grijs)
- Aanbrengen grasplitttegels 400x600x120 mm (kleur: grijs)

MARKERINGEN

- ONONDERBROKEN MARKERINGEN
- Aanbrengen onderbroken thermoplast streep op bestaande asfalt (20 cm breed)
- Aanbrengen onderbroken thermoplast streep op bestaande asfalt (30 cm breed)

FIGURATIES

- Aanbrengen thermoplast symbol markering op bestaande asfalt

GRONVOORZIENINGEN

- Zie groenplan
- Aanbrengen haag
- Aanbrengen boom

SOOLAIRE HEESTER

- Bestaande boom

STRAATMEUBILAIR

- Aanbrengen afvalbak type: Constructo 65 (leverancier: grijsen o.g.)
- Aanbrengen Nietje dubbel (leverancier: grijsen o.g.) 900 mm breed x 900 mm hoog boven maaiveld
- Aanbrengen Notaris enkelzits met rugleuning (leverancier: grijsen o.g.)
- Aanbrengen hek type: Scalafens Web, h.o.h. 2000 mm (leverancier: velopa o.g.)
- Aanbrengen flespaal met verkeersbord volgens tekening
- Nieuwe locale marktkast

RIOLERINGEN

- KOLKEN
- Aanbrengen straatkolk 310x450 mm (tegrakolk)
- Aanbrengen straatkolk 300x390 mm (tegrakolk)
- Aanbrengen trottoirkolk 300x390 mm (tegrakolk)
- Aanbrengen slootkop 300x390 mm (tegrakolk)
- Aanbrengen geleidekolk 380x380 mm (tegrakolk)

INSPECTIEPUTTEN

- Op hoogte brengen nieuwe putrand, HWA riool
- Op hoogte brengen nieuwe putrand, VWA riool
- Op hoogte brengen nieuwe putrand, DT riool
- Op hoogte brengen bestaande putrand
- Op hoogte brengen bestaande put met nieuwe ronde putrand
- Doorsluitput

OPENBARE VERLICHTING

- MASTEN
- Bestaande lichtmast

- Aanbrengen nieuwe armatuur op bestaande lichtmast, zie tekening 22LE0100-NS-101 (opgesteld door: ILE d.d. 17-05-2023)

OPMERKINGEN

- maten in meters tenzij anders aangegeven
- hoogtematen in meters t.o.v. N.A.P.
- NB: rekening houden met kabels en leidingen

Bronbestanden:

- 23101-XREF-Nieuwe Situatie
- 01232474 - 11 Maaielddiriching Fase 2
- 23101-XREF-Bestaande hoogtes Terpsstraat
- 23101-XREF-Projectgrens
- 23101-N-Xst (Maaielddiriching 3)
- 23101-XREF-BGT
- 23101-XREF-Beplanting

Maatwerk in meters

- Hoogtematen in meters t.o.v. N.A.P.
- Hoogtematen in meters

Wijzigingen

- Wijzigingen naar aanleiding van review gemeente t/m 15-01-2025

Wijzigingen

- Wijzigingen naar aanleiding van review gemeente t/m 15-01-2025

