


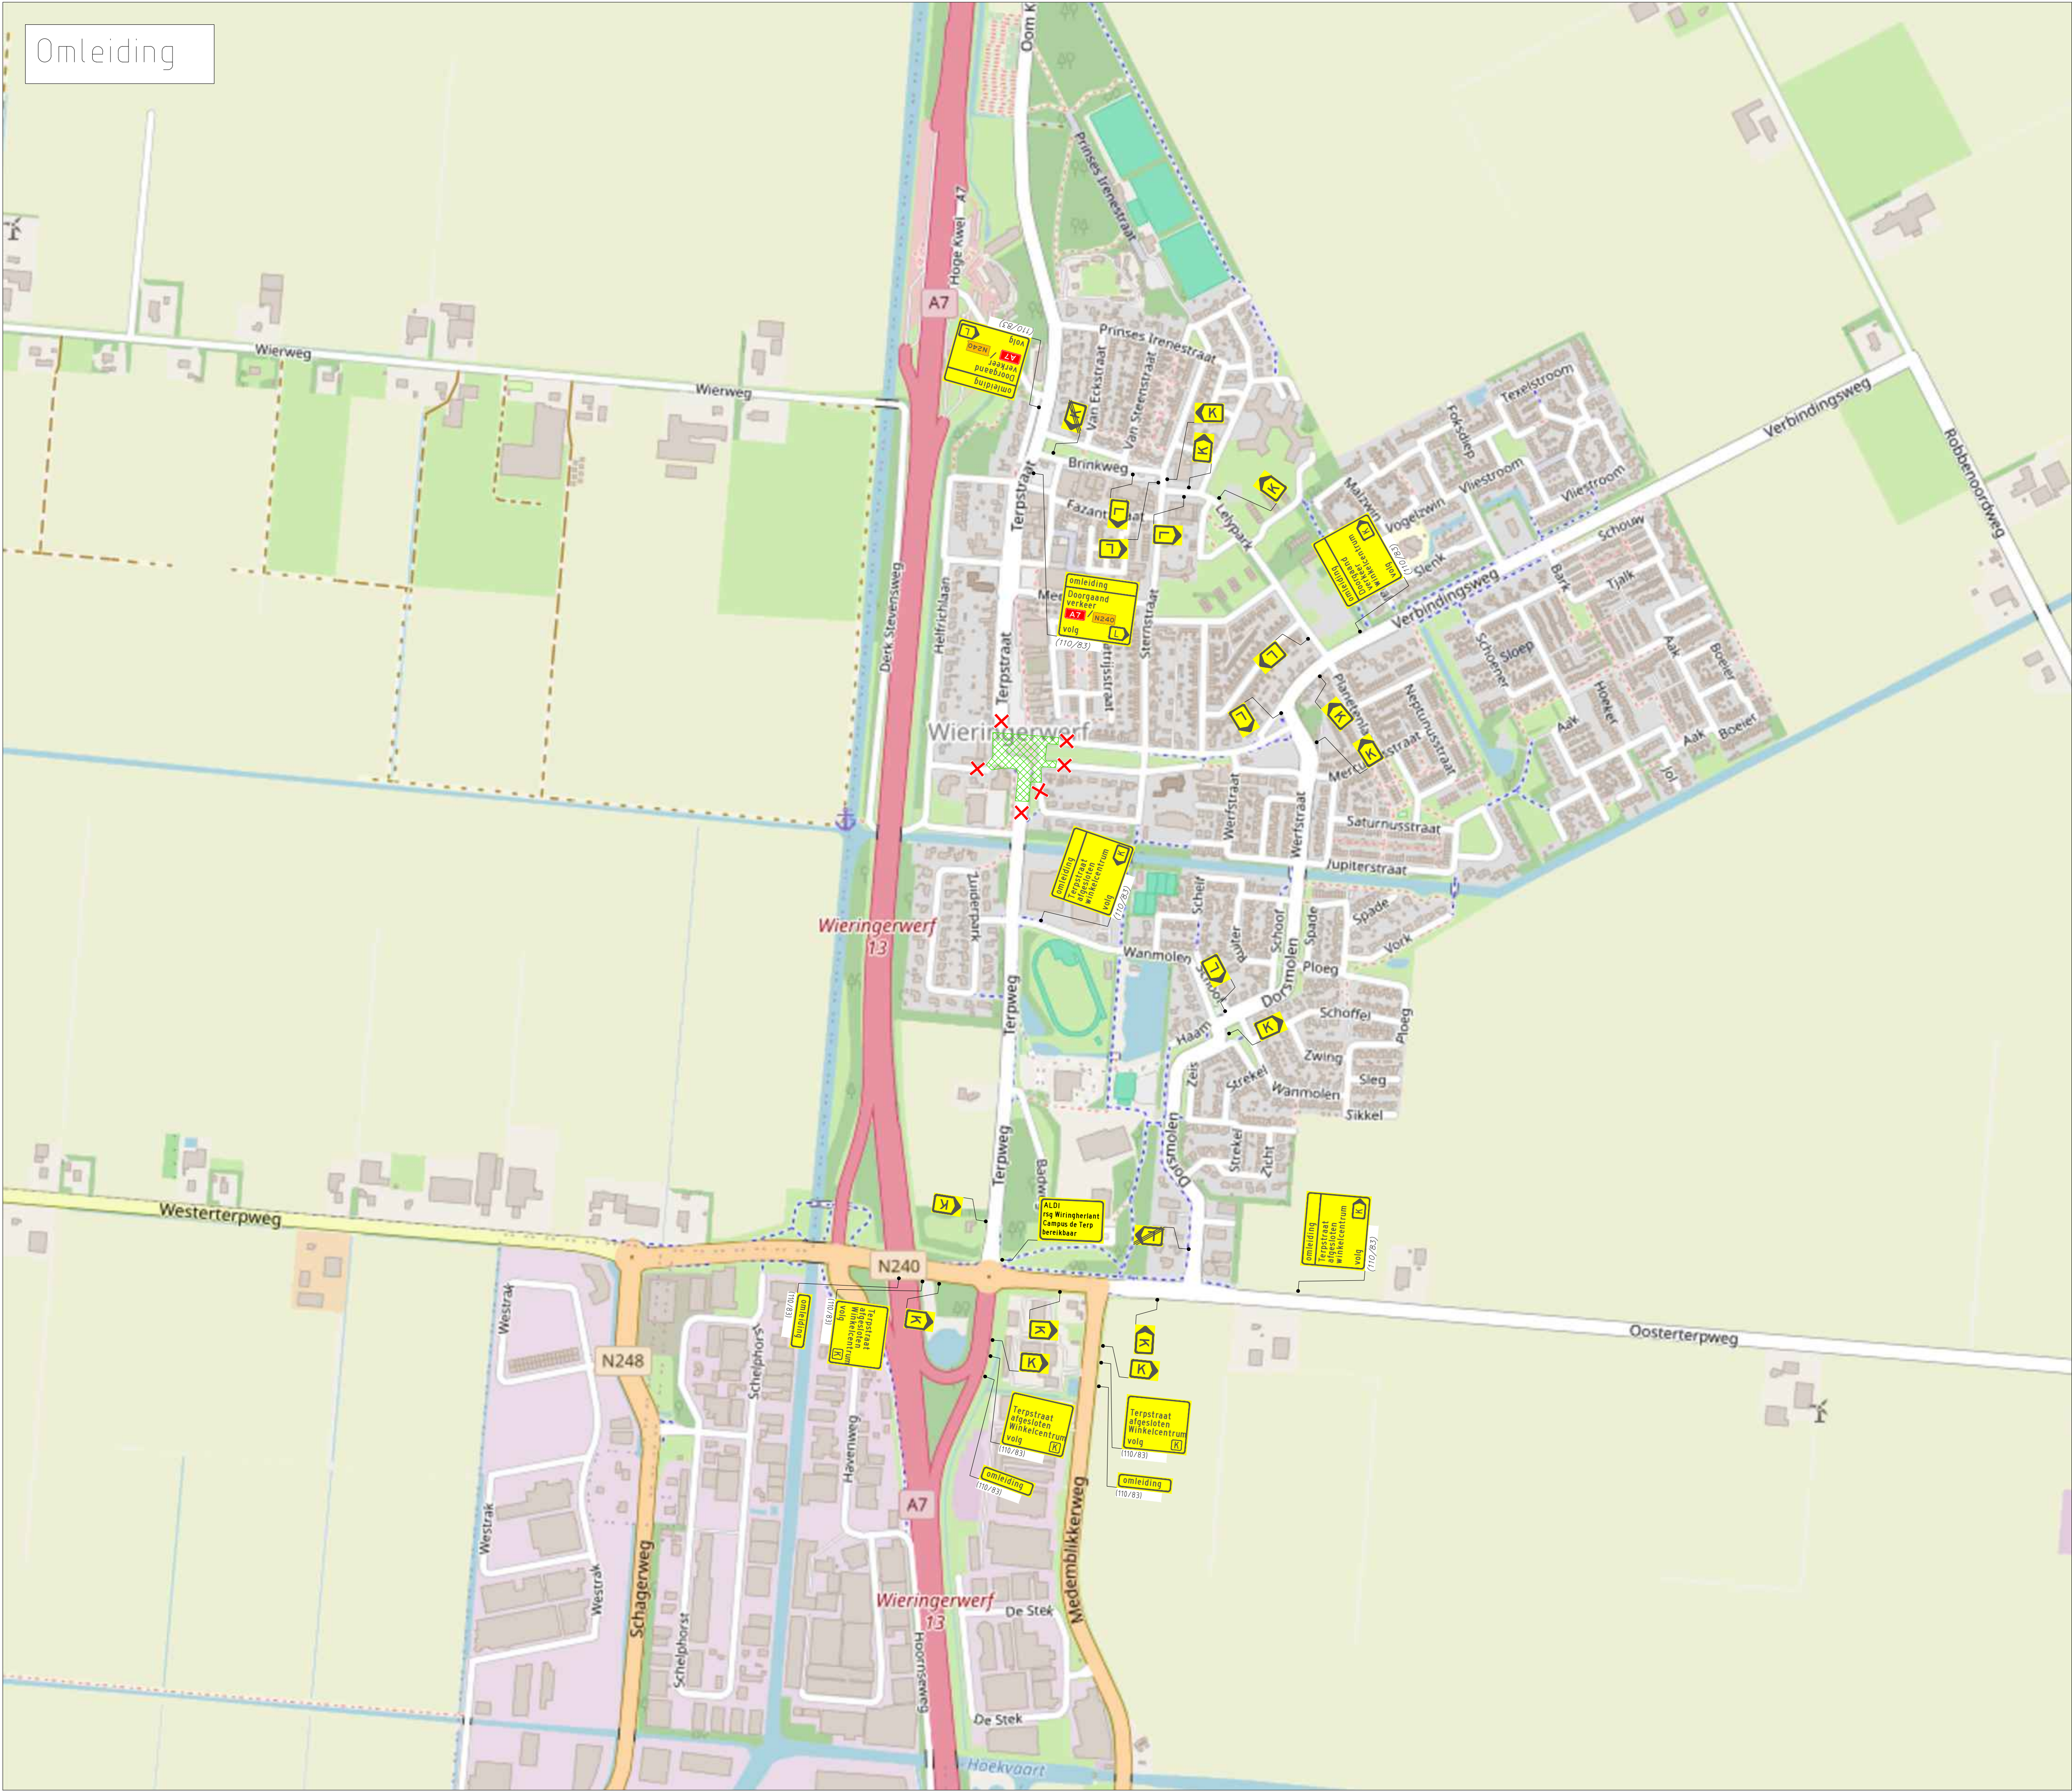

Omleiding

VERKLARING

- Werkvak
- Schrikhek
- Geleidebaken
- Letterafmeting tekstbord
- Routebord
- Vooraankondiging
- Afsluiting
- geen doorgaand verkeer i/v werkzaamheden van 1/7 m (110/83)

B	11-02-2025	Definitief	P. Doodeman	N. Hammouch
A	06-02-2025	Definitief	P. Doodeman	N. Hammouch
Wijziging	Datum	Omschrijving	Tekenaar	Controle

Opdrachtgever:



Gebr. van Egdom & Zn.
Verkeerswerken
Diederik Sonoyweg 7
1509 BR Zaandam
tel: 06-22491636
E-mail : info@HvEverkeer.nl
Website : www.HvEverkeer.nl



Project: 23.101 Terpstraat fase 4
Wieringerwerf

Onderdeel: Toepassen tijdelijke verkeersmaatregelen

Formaat: A1

Schaal: n.v.t.

Tekening nummer: 25.1041.3-B