


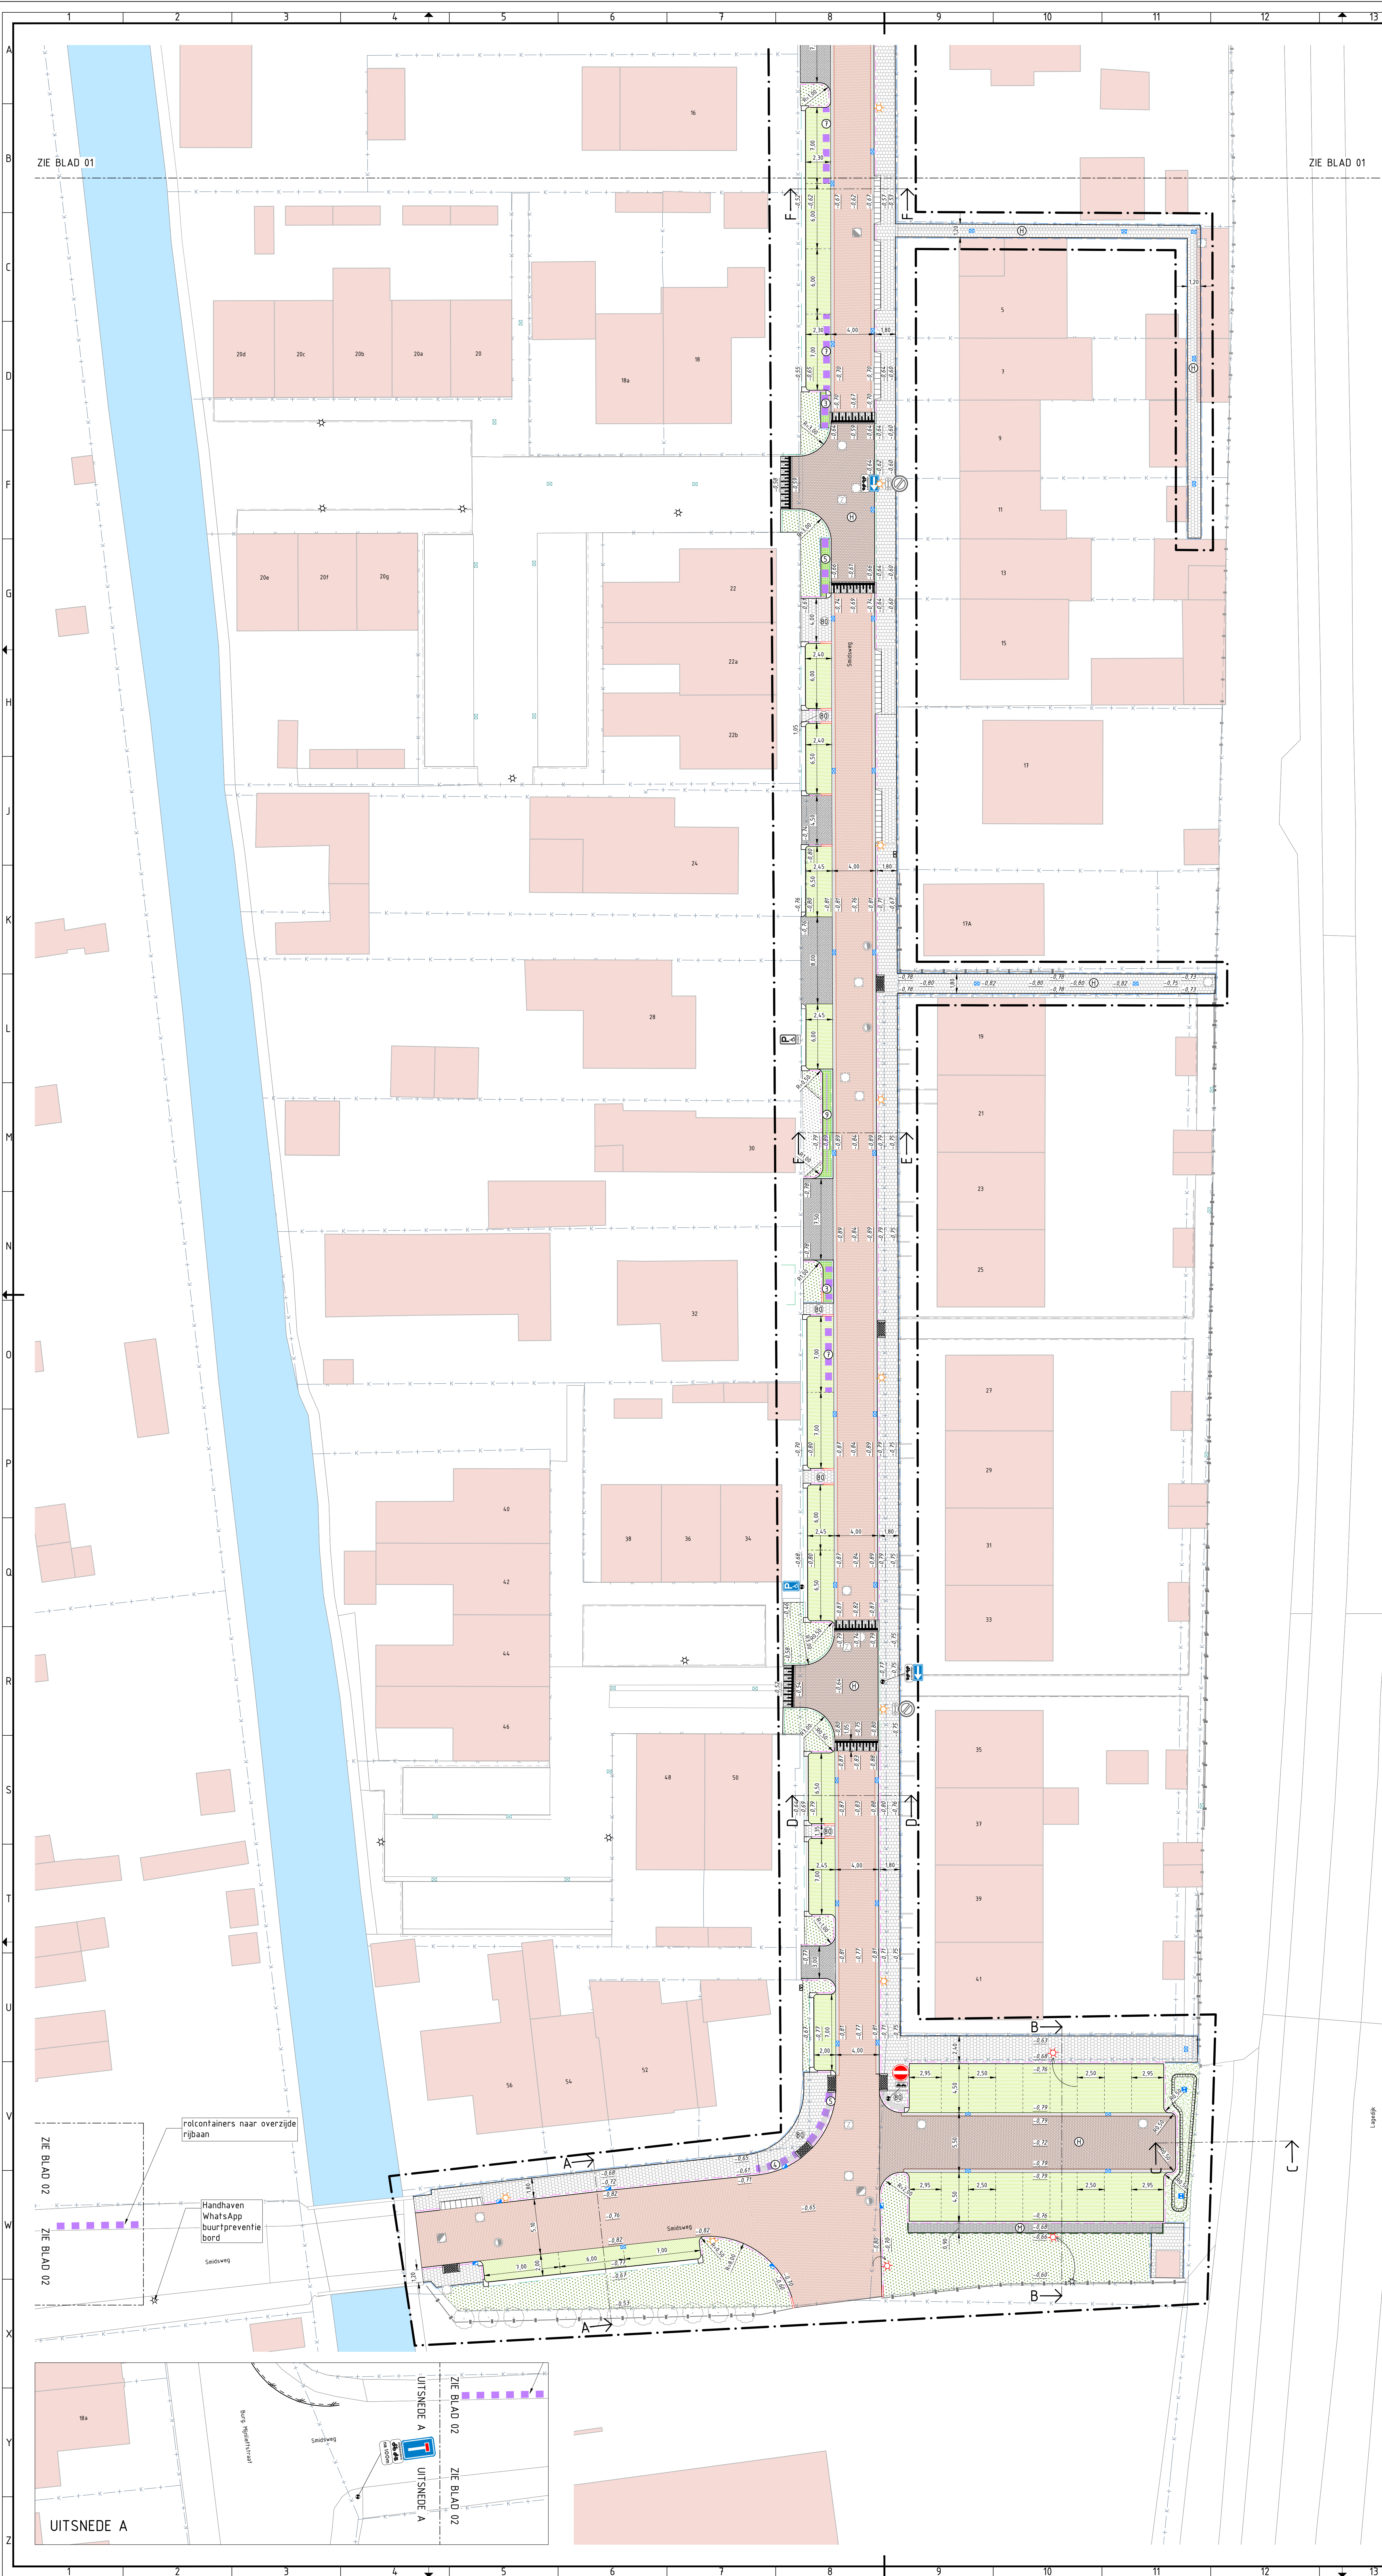

RENVOOI ALGEMEEN

- Werkgrins
- Bestaande kadastrale grens
- Bestaande bebouwing
- Bestaand oppervlaktewater
- Bestaande boom, te behouden
- Bestaande lichtmast, te behouden
- Bestaande ca kast
- Bestaande straatkolk, te behouden
- Bestaande trottoirkolk, te behouden

RENVOOI NIEUWE VERHARDING

- Materialiëschieding
- Nieuw te plaatsen opsluitband 60x200 mm
- Nieuw te plaatsen opsluitband 100x200 mm
- Nieuw te plaatsen opsluitband 150x250 mm
- Nieuw te plaatsen opsluitband 380x400x250 mm
- Nieuw te plaatsen RWS band 170/220x250 mm
- Nieuw te plaatsen einderlooppand trottoirband 150/50x250 mm
- Nieuw te plaatsen verloopband trottoirband 150/50x250 mm - opsluitband 150x250 mm
- Nieuw te plaatsen inrietelementen 600x500 mm
- Nieuw te plaatsen inrietelementen 750x500 mm
- Nieuw aan te brengen invaldegrift
- Particuliere inrichting (divers)
- Trottoir, betontegels 300x300x40 mm
- Trottoir, betontegels 300x300x40 mm (hergebruik)
- Toegangspad woning en bachtien in trottoir, betontegels 300x300x40 mm
- Oversteek parkeren, naaenatplaten 900x900x120 mm
- Bachtien in trottoirs
- 5-streks betonstraatstenen, keformaat
- Nieuw aan te brengen betontegels, 300x300x40 mm
- Ribant, betonstraatstenen, keformaat in keperverband
- Plaau en parkeerbox, betonstraatstenen, keformaat in keperverband (hergebruik)
- Oprij en laagrij particulier terrein
- Oprij en laagrij particulier terrein / uithoeding langsparkeren
- Toegang particulier terrein (hergebruik)
- Green parkeren, type Hydro Lines 40
- Container opstelplek, grasbetontegel 400x600x100, vlak profiel
- Localie container opstelplek, inclusief aantal opstelpleksheden
- Dwaanmarking t.b.v. parkeerscheidings
- 3-Streks molgoot, betonstraatstenen, keformaat
- Dwepelmarking, betonstraatstenen, keformaat
- Langemarking, onderbroken streep, 0,15 m, thermoplastisch materiaal
- Dwaanmarking, haastendegels, 500x500 mm, thermoplastisch materiaal
- Dwaanmarking, haastendegels, 500x500 mm, inclusief fussenegel
- Dwaanmarking, blokmakering, 500x500 mm, thermoplastisch materiaal
- Dwaanmarking, blokmakering tegels, 500x500 mm, inclusief fussenegel
- Markering poortconstructie, betonstraatstenen, keformaat
- Harstellen markering opstelplaats, coating
- Nieuw aan te leggen plantsoen, soort cf. groenplan
- Inzaen gras, O2 mengsel
- Grepel/talud
- Ambrengen paaltype-paaltype beschoning
- Plaaten nieuw houten hekwerk, Hc ca 800 mm, type: paal-plank
- Ambrengen geborstelde RVS paal, bevestigde gepoist
- Ambrengen verkeersbordpaal
- Tarugplaatsen vrijgekomen fakkaten
- Bestaande lichtmast verplaatst naar nieuwe localie
- Lichtmast localie, armatuur en masttype cf. tekening ILE
- Nieuw te plaatsen diverse verkeersborden
- Op hoogte brengen bestaande putkop
- Nieuw te planten boom, Soort: Serapiel 'Malus toring'


OPMERKINGEN

- Afstand in meters, diameter in millimeters
- Hoogtematen in meters, 1 m, NAP
- Maatvoering in het werk controleren
- Kabels en leidingen ter indicatie, aan de ligging op tekening kunnen geen rechten worden ontleend


TEKENINGLIJST

- F00-B-02 Blad 1 v/n 2 Bestaande Kabels en Leidingen
- F00-V-00 Blad 1 v/n 2 Op te breken situatie
- F00-V-00 Blad 1 v/n 2 Op te breken riolering met kabels en leidingen
- F00-V-00 Blad 1 v/n 2 Nieuwe situatie riolering
- F00-V-00 Blad 1 v/n 2 Nieuwe situatie riolering met kabels en leidingen
- F00-V-00 Blad 1 v/n 2 Nieuwe situatie verharding
- F00-V-00 Blad 1 v/n 3 Details en doornodes

Deze tekening blijft eigendom van Duwabo b.v. Niets van deze tekening mag worden gekopieerd of overgenomen in een geautomatiseerd bestand zonder voorafgaand toestemming van Duwabo b.v.

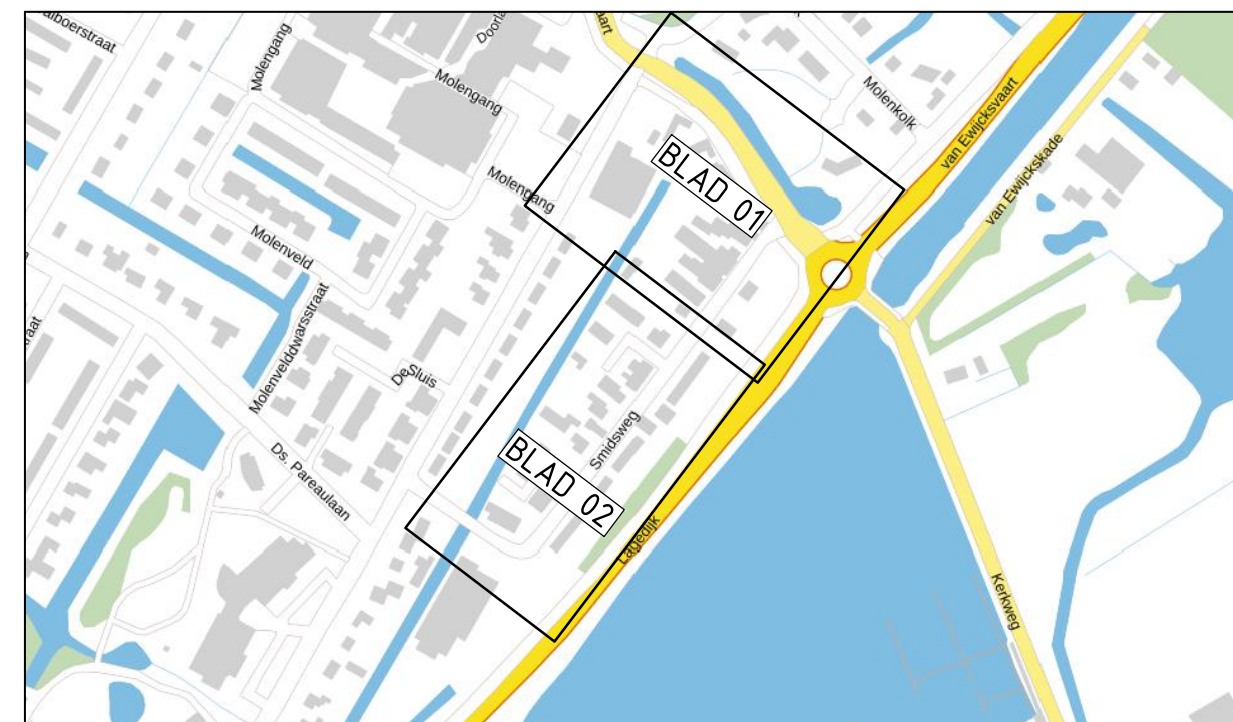

OVERZICHTSTEKENING

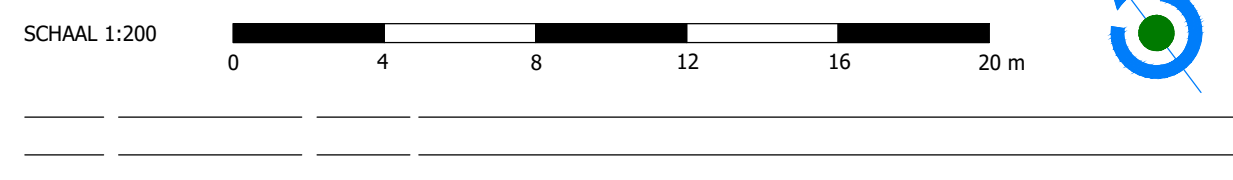

Wijz	Datum	Get	Omschrijving wijziging
Opdrachtgever	Hollands Kroon	Tekenaar	JB
Projectomschrijving	Herinrichting Smidsweg	Centrale	MD
Onderwerp	Nieuwe situatie verhardingen	Datum	10-02-2025
Status	Concept bestek	Tekeningnr.	T06-N-VH
		Besteknr.	---
		Hoofdgroep	20
		Tel.	020 421880
		Fax	020 421883
		E-mail	info@duwabo.nl
		www	www.duwabo.nl
			Duwabo b.v.