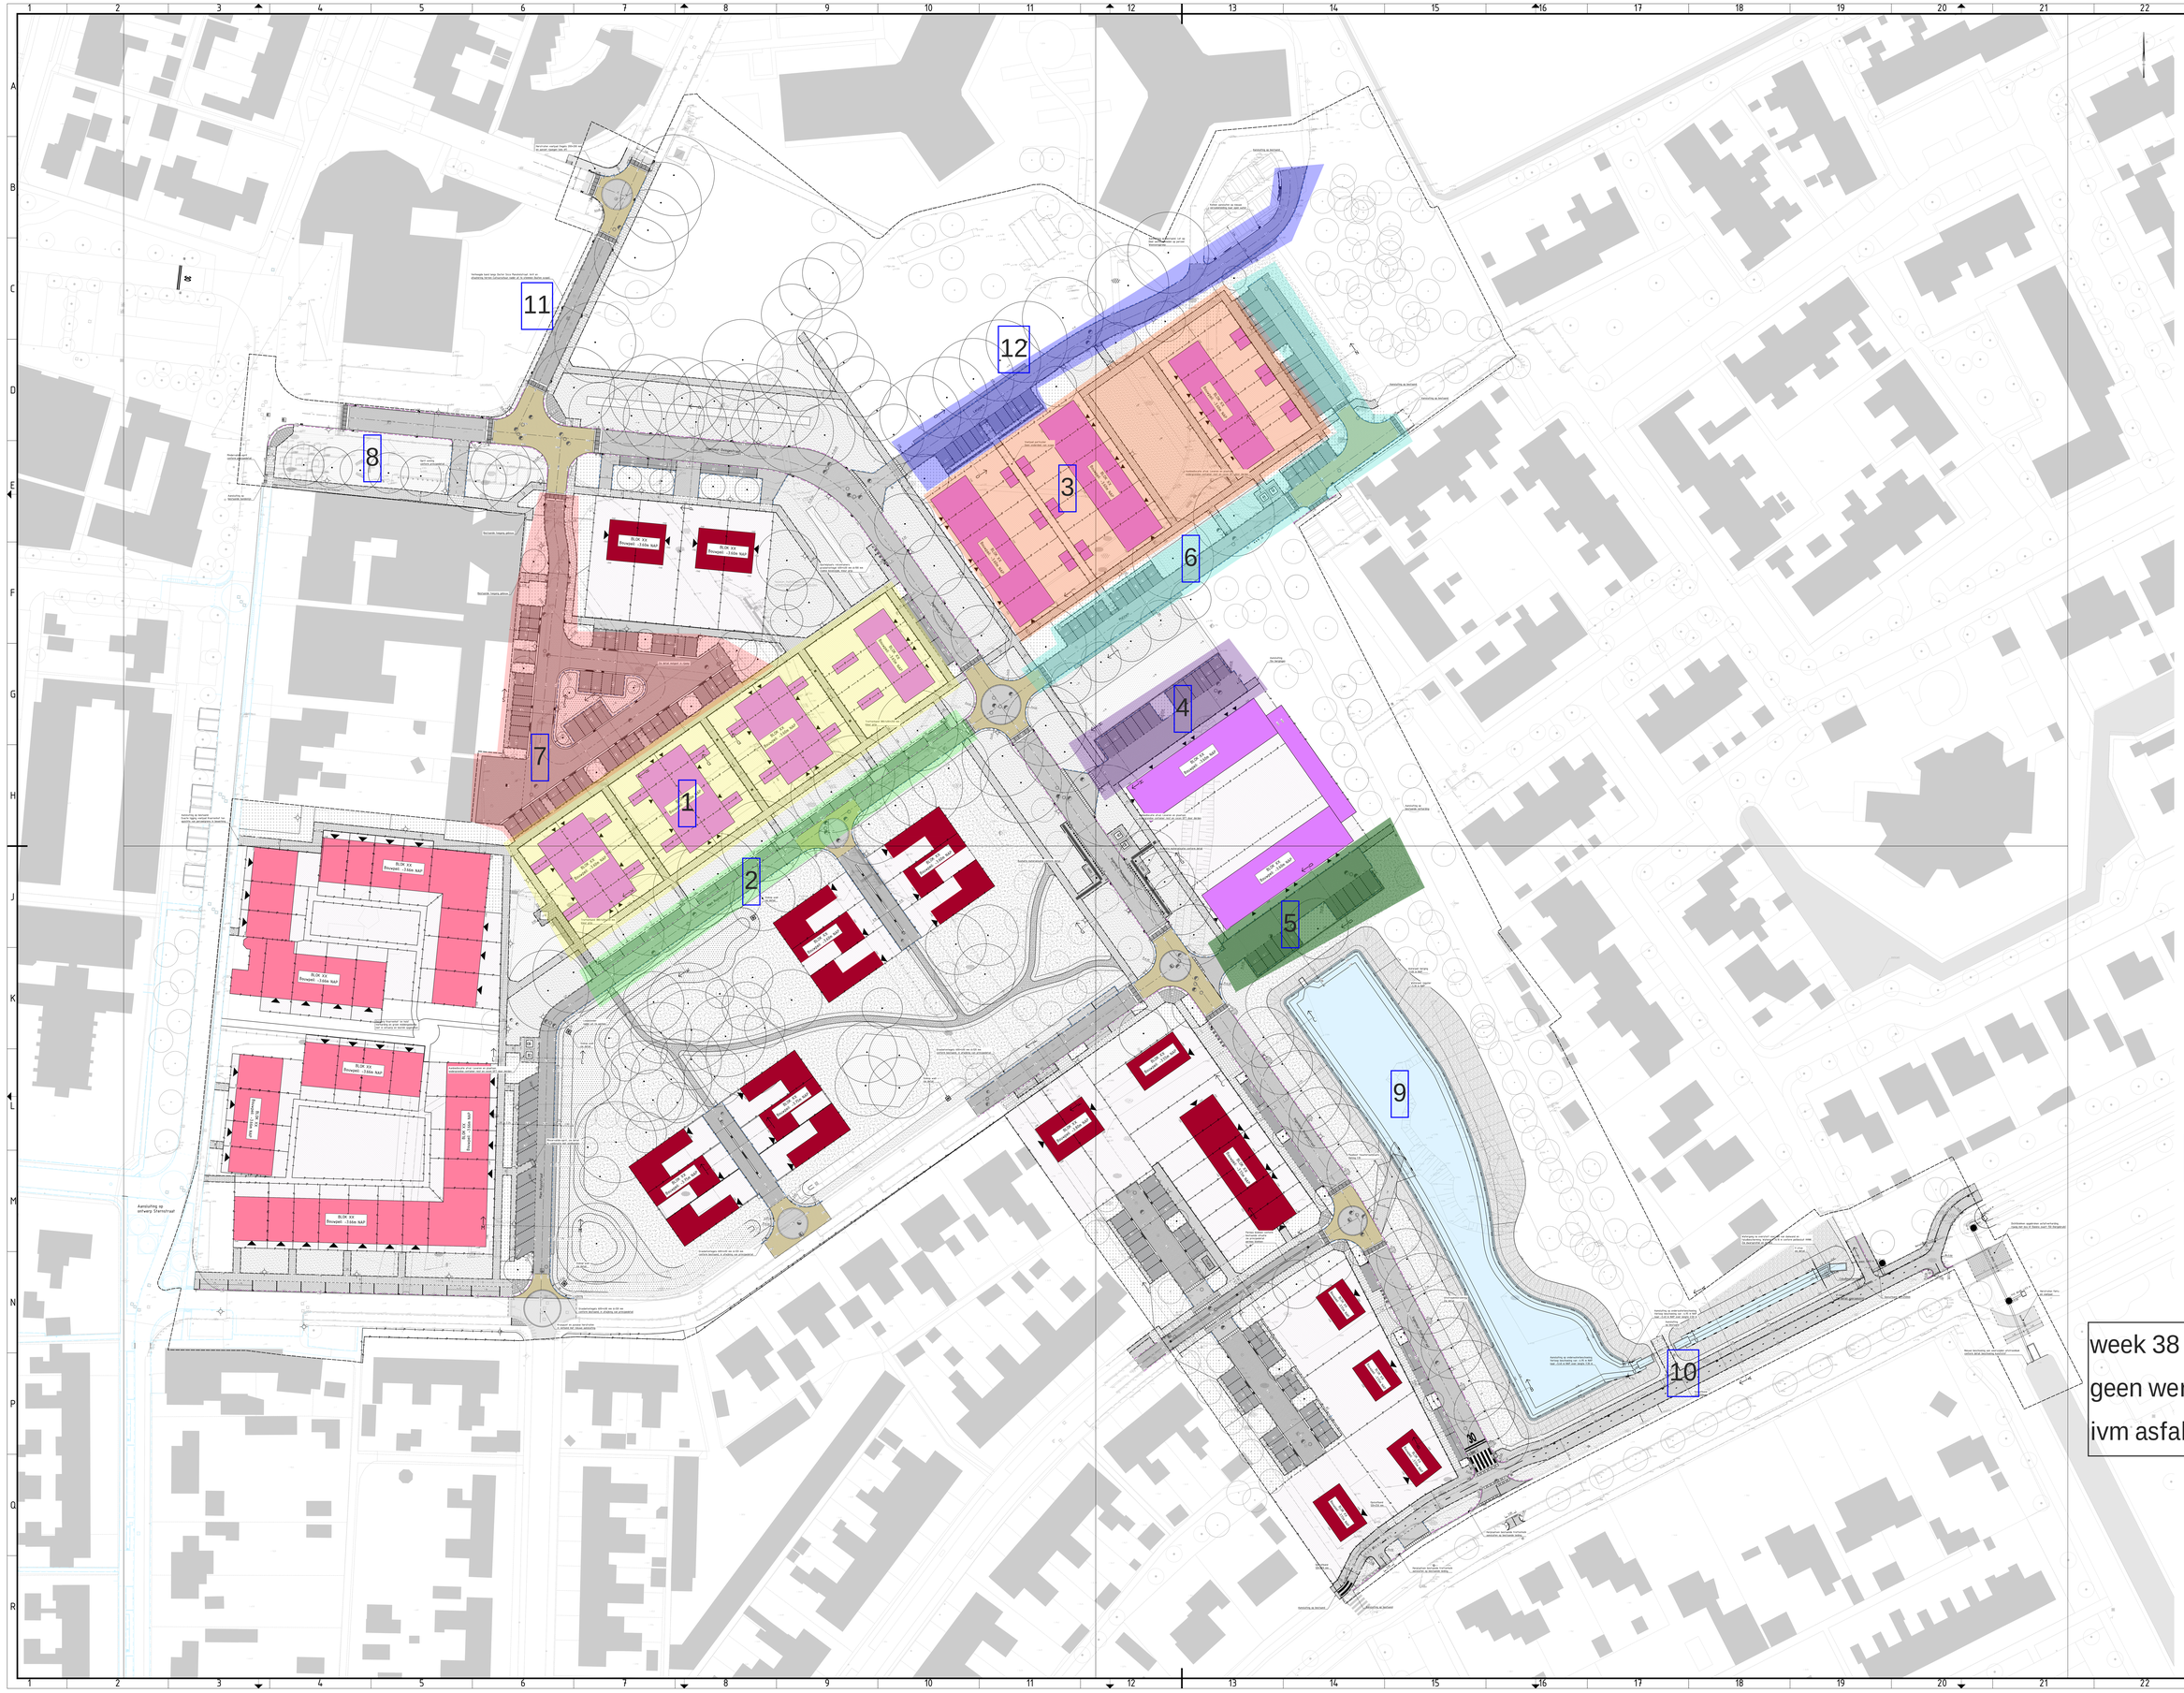

LEGENDA

1	week 17 -19
2	week 19 -22
3	week 22 -24
4	week 24 -26
5	week 24 -26
6	week 27 -30
7	week 34 -39
8	week 40 -41
9	week 40 -44
10	week 40-48
11	week 49 -51
12	week 02 -05

week 38 / 39 mogelijk
geen werkzaamheden
ivm asfaltwerk Breezand

Bladoverzicht
Schaal 1:1000

Sturm bv
Gemeente Midlands Kroon
Leusden Hoogland
Definitief
NIET PLOTTEN