


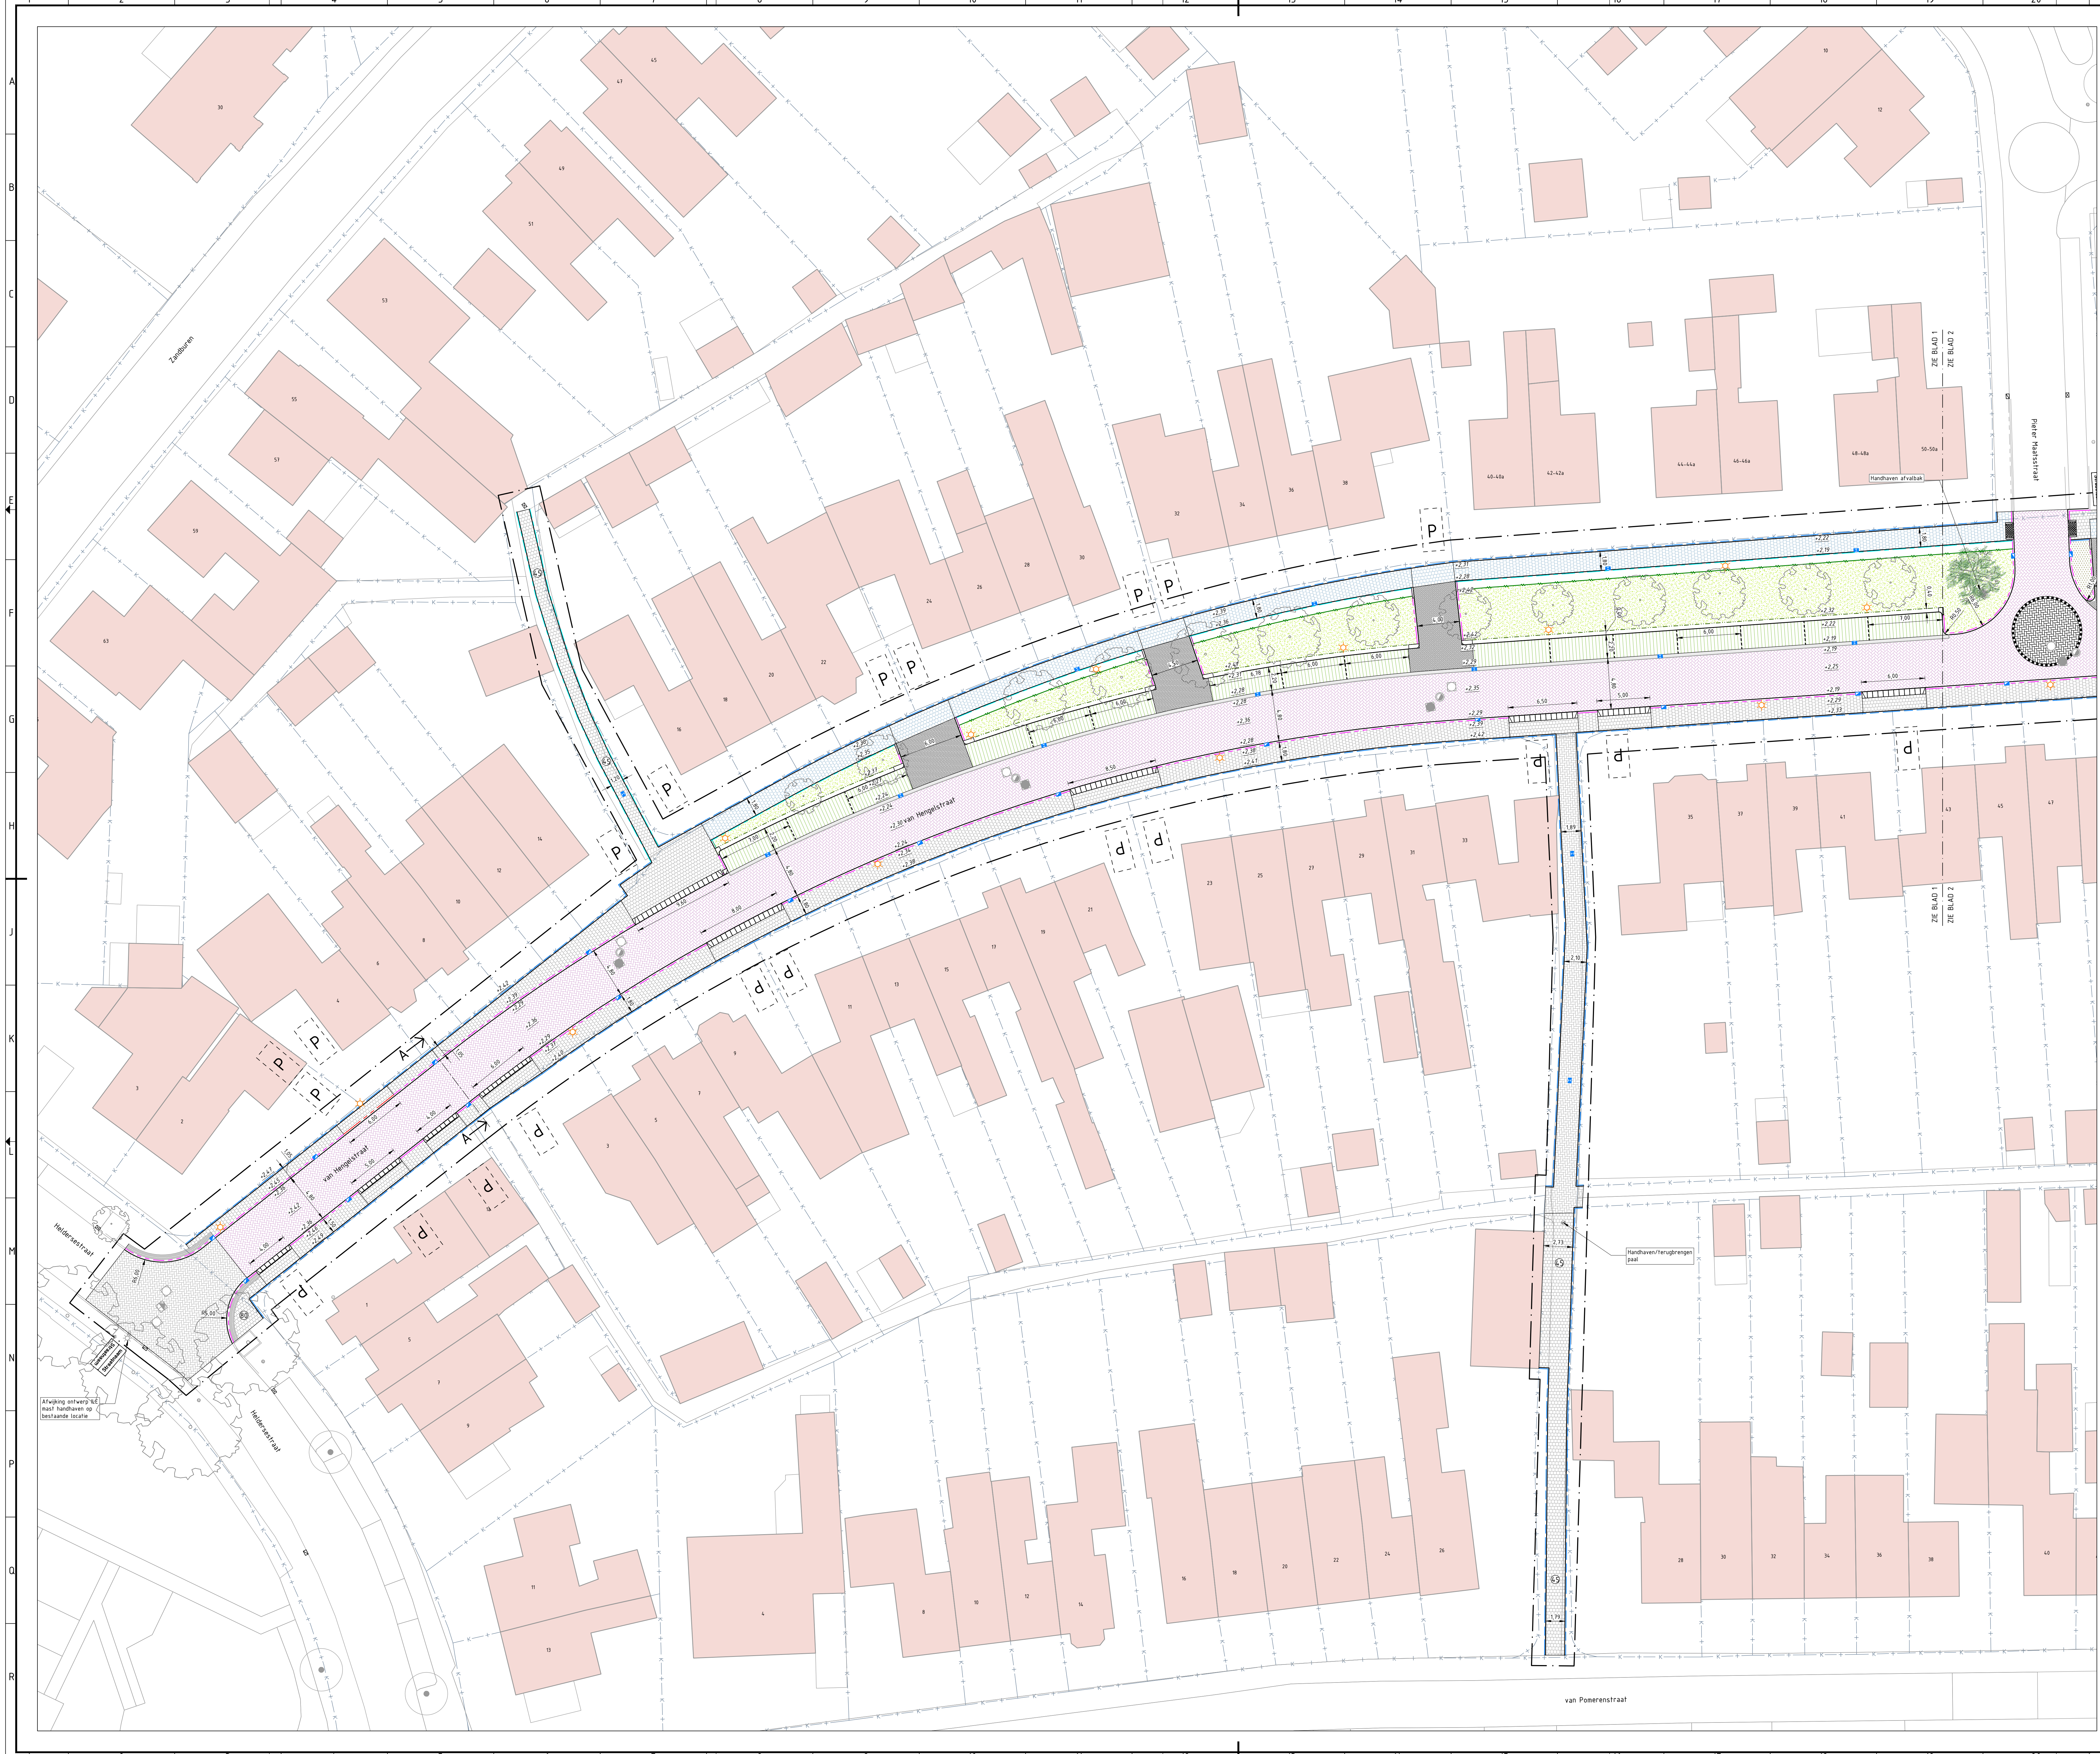

RENVOOI ALGEMEEN

- Weggrens
- Bestaande kadastrale greis
Bron: PDOK
- Bestaande bebouwing
- Toekomstige maaiveldhoogte en bestaand hoogte in m t.o.v. NAP
- Bestaande boom, te behouden, diverse grootte
- Parkeren op eigen terrein
- Bestaande kolken
- Bestaand verkeersbord

RENVOOI VERHARDING NIEUW

- Aan te brengen opsluitband 60x200 mm
Kleur: grijs
- Aan te brengen opsluitband 100x200 mm
Kleur: grijs
- Aan te brengen opsluitband 150x250 mm
Kleur: grijs
- Aan te brengen trottoirband 150/150x250 mm
Kleur: grijs
- Aan te brengen trottoirband 150x110 mm
Kleur: grijs
- Aan te brengen verloopband 150/150x250 mm
Kleur: grijs
- Aan te brengen Uitsluitband 380/400x250 mm
Kleur: grijs
- Aan te brengen perronband 380/400x250 mm
Kleur: grijs
- Nieuw te plaatsen verloopbanden trottoirband 150/150x250 mm
Kleur: grijs
- Nieuw te plaatsen hoekstuk trottoirband 150/150x250 mm in-/uitwendig
Kleur: grijs
- Aan te brengen inrichtelementen 150x500 mm
Kleur: grijs
- Aan te brengen inrichtelementen 600x500 mm
Kleur: grijs
- Aan te brengen inrichtelementen 450x500 mm
Kleur: grijs
- Nieuw aan te brengen mindervaldegrint
verloopbanden 150/150x250 mm
- Aan te brengen betonstraatstenen, keformaat, halfsteensverband
Kleur: wit
- Aan te brengen parkeervakmarkering
- Aan te brengen betonstraatstenen, keformaat, elleboogverband, kleur: antraciet/wit
- Aan te brengen betonegels, 300x300x45 mm in dwarsrichting trottoir
Kleur: grijs
- Nieuw aan te brengen betonegels, 300x300x60 mm
Aanbrengen in dwarsrichting, t.h.v. written in langrichting
Kleur: grijs
- Nieuw aan te brengen betonegels, 300x300x80 mm
Aanbrengen in dwarsrichting, t.h.v. written in langrichting
Kleur: grijs
- Nieuw aan te brengen betonegels, 300x300x60 mm
Aanbrengen in langrichting, t.h.v. written in langrichting
Kleur: grijs
- Aan te brengen boelverharding, 5 streken betonstraatstenen, keformaat, grijs
- Aan te brengen betonstraatstenen, keformaat, elleboogverband, kleur: grijs
- Aan te brengen vrijgekomen betonstraatstenen, keformaat, keperverband, kleur: grijs
- Aan te brengen vrijgekomen betonstraatstenen, keformaat, elleboogverband, kleur: grijs
- Aan te brengen betonstraatstenen, keformaat, keperverband, kleur: Balem Paars 558
- Aan te brengen 3-streks molgoot, betonstraatstenen, keformaat
Kleur: grijs
- Aan te brengen straatbakstenen, keformaat, keperverband, kleur: Ressa
- Aan te brengen vrijgekomen (confringlat) straatbakstenen, keformaat, keperverband, kleur: n.b. (Parklaan)
- Aan te brengen 3-streks molgoot, straatbakstenen, keformaat
Kleur: cf. bestaand vrijgekomen confringlat
- Aan te brengen vrijgekomen straatbakstenen, keformaat, keperverband, kleur: bruin
- Aan te brengen straatbakstenen, waalformaat, halfsteensverband, kleur: bruin (straatbroek)
- Aan te brengen vrijgekomen straatbakstenen, waalformaat, halfsteensverband, kleur: cf. bestaand
- Aan te brengen vrijgekomen straatbakstenen in parkeerplaats Parklaan, delformaat, keperverband
Kleur: rood/bruin
- Aan te brengen parkeersprook, Hydro Lineo 40, halfsteensverband
Kleur: standaard zwart
- hozaan gras
- Aan te brengen beglazing, cf. beglazingplan
- Nieuw te planten haag, cf. beglazingplan
- Nieuw te planten boom
- hospiceplanten
- Op hoogte brengen bestaande gultop
- Aanbrengen straatkolk en trottoirkolk
- Bestaand lichtpaal verplaatsen naar nieuwe locatie
- Lichtpaal locale, armatuur en masttype cf. tekening L.E.
- Bestaande bebouwing handhaven/verplaatsen
- Terugbrengen vrijgekomen verkeersregels
- Verplaatsen laadpaal elektrische voertuigen

OVERZICHTSTEKENING

SCHAAI 1:200

Wijz. Datum Get. Omschrijving wijziging

0 4 8 12 16 20 m

Operatiegever

Projectomschrijving

Herinrichting Van Hengelsstraat e.o.

Onderwerp

Nieuwe situatie verharding

Status

Definitief ontwerp

HOLLANDS KROON

Tekenaar
JB

Controle
BB

Datum
24-09-2025

Tekeningnr.
T06-N-SI

Hogedruktweg 20
1118 XH Wierden
Telefoon 0224 421980
Fax 0224 421983
Email info@hollandskroon.nl
www.hollandskroon.nl

Schaal
1:200

Formaat
A0

Blad in bladen
Blad 1 van 3

Besteknr.

duwabo bv.
Advies en Ingenieursbureau