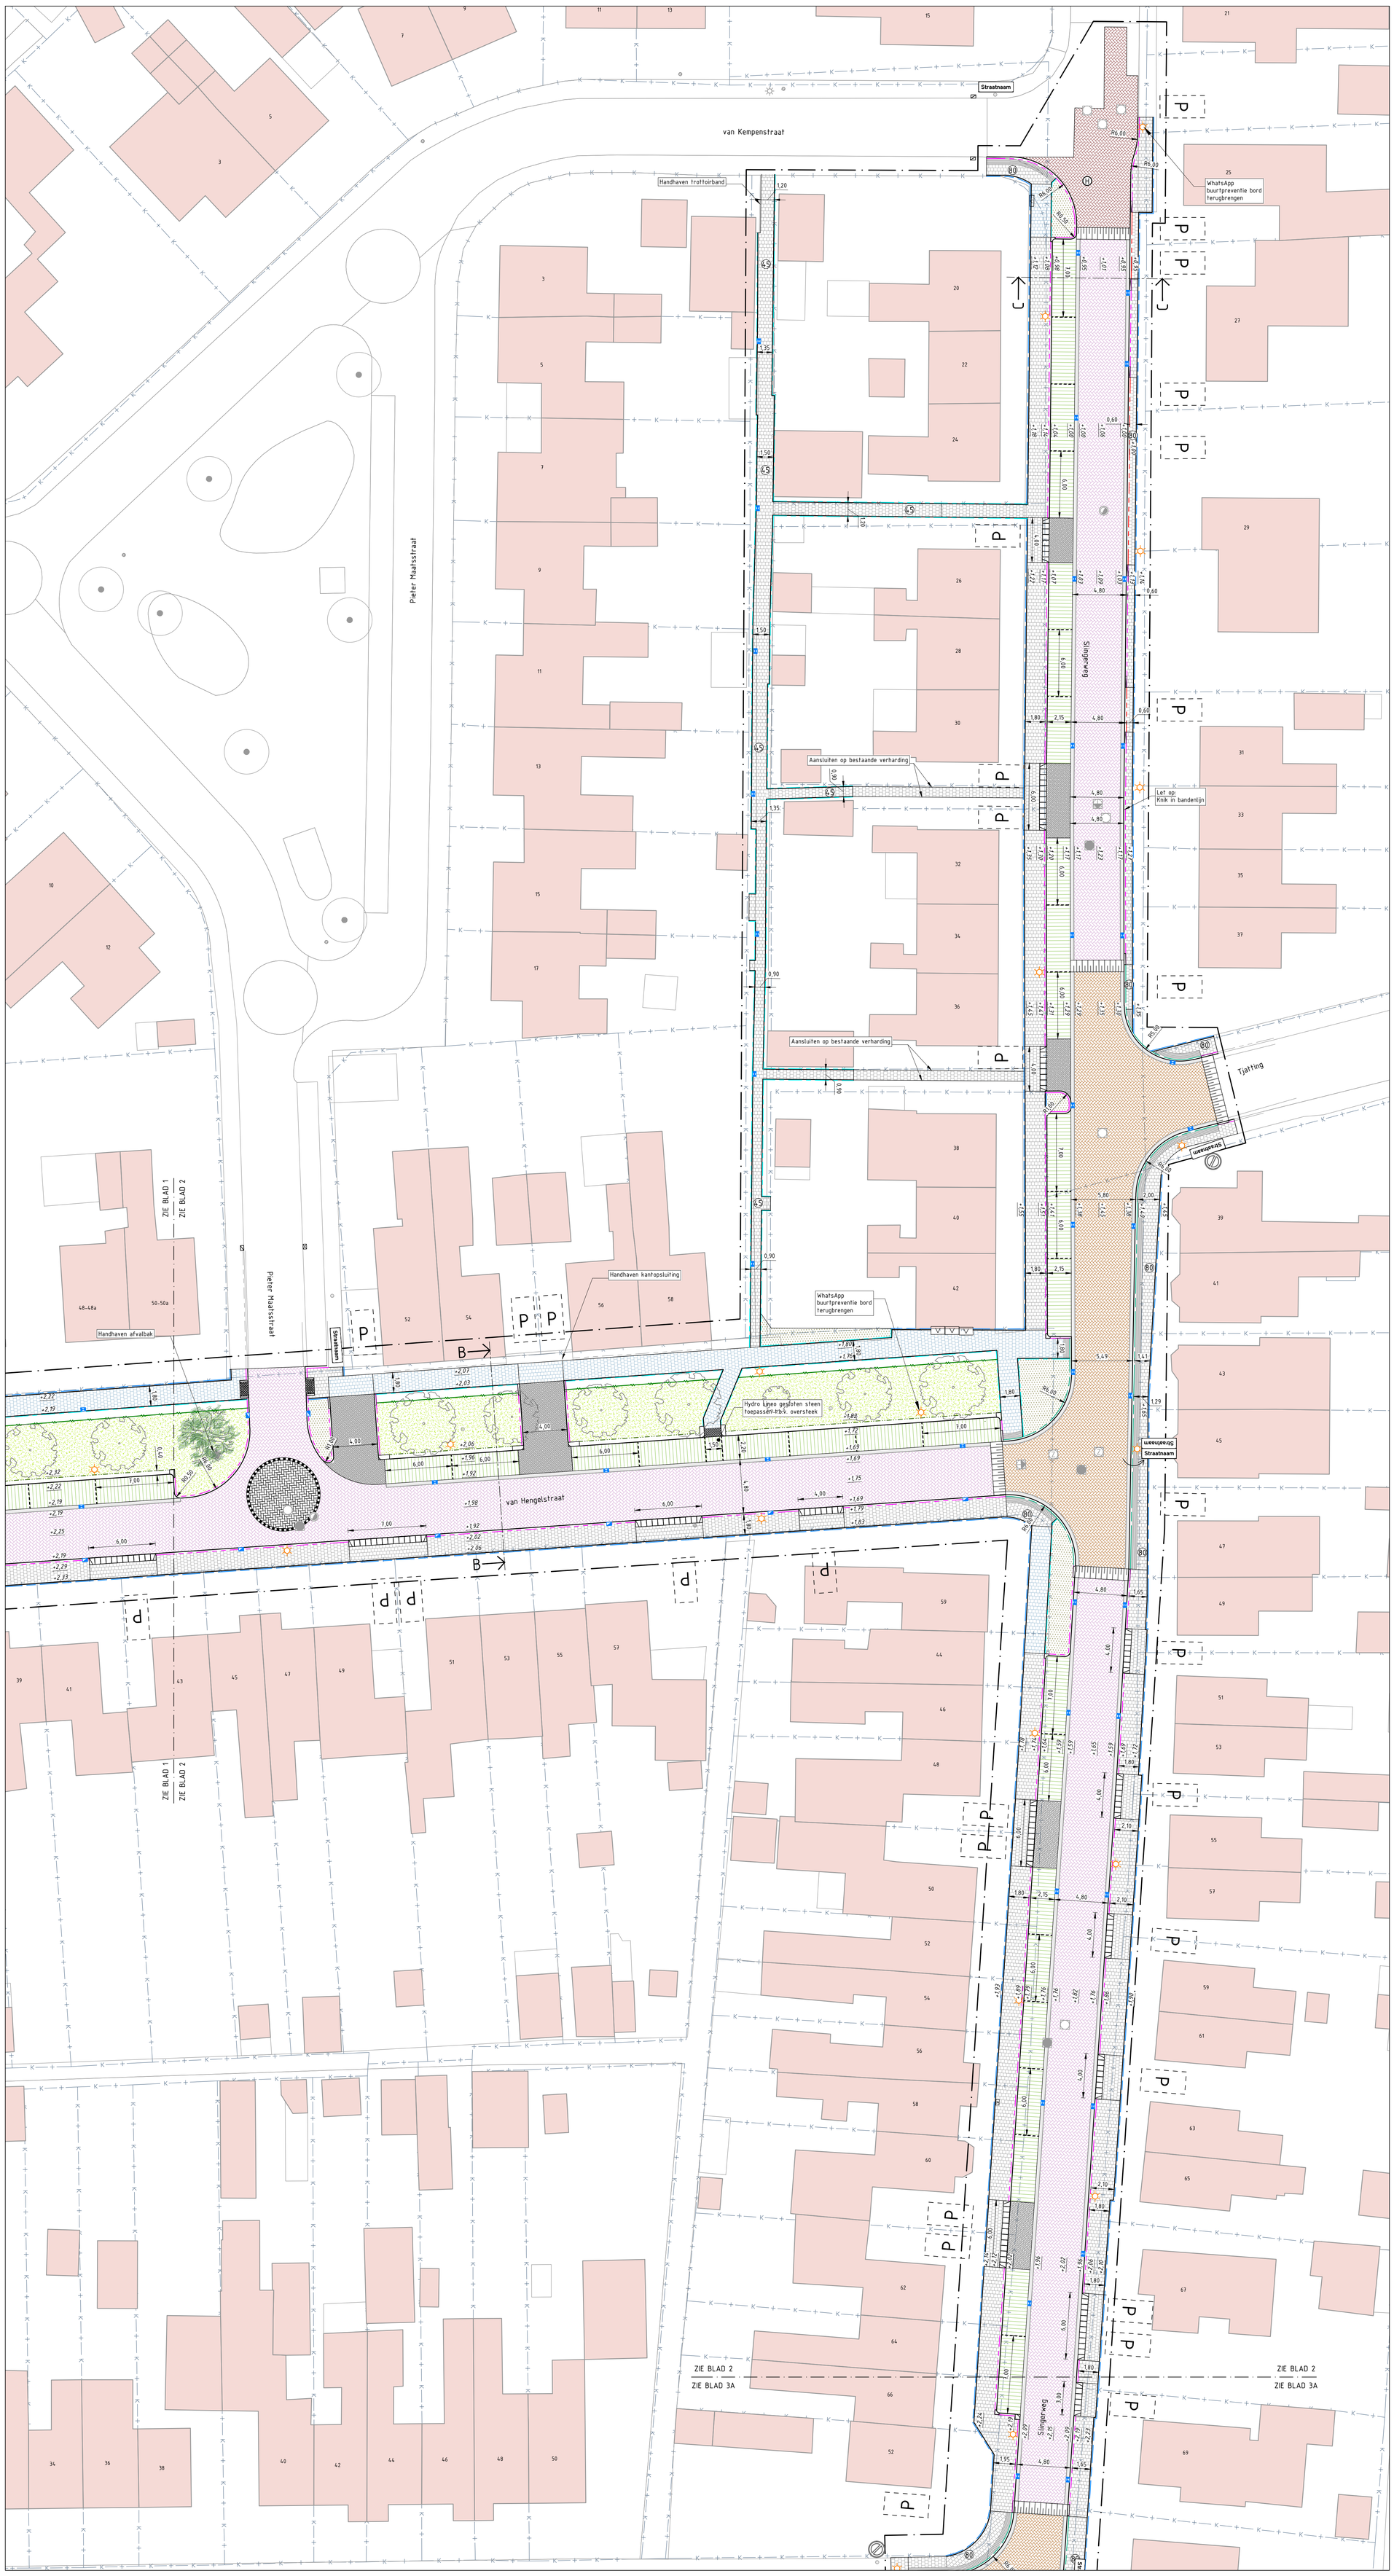

RENVOOI ALGEMEEN

- Werkgrens
- Bestaande kadastrale grens Bron: PDOK
- Bestaande bebouwing
- Toekomstige maaiveldhoogte en bestaand hoogte in m t.o.v. NAP
- Bestaande boom, te behouden, diverse grootte
- Parkeren op eigen terrein
- Bestaande kolken
- Bestaand verkeersbord

RENVOOI VERHARDING NIEUW

- Aan te brengen opsluitband 60x200 mm Kleur: grijs
- Aan te brengen opsluitband 100x200 mm Kleur: grijs
- Aan te brengen opsluitband 150x250 mm Kleur: grijs
- Aan te brengen trottoirband 130/150x250 mm Kleur: grijs
- Aan te brengen trottoirband 150x170 mm Kleur: grijs
- Aan te brengen verloopband 130/150x250 mm Kleur: grijs
- Aan te brengen Uitstapband 380/400x250 mm Kleur: grijs
- Aan te brengen perronband 380/400x250 mm Kleur: grijs
- Aan te brengen verloopband trottoirband 130/150x250 mm - Uitstapband 38/400x250 mm 90° Kleur: grijs
- Nieuw te plaatsen verloopbanden trottoirband 130/150x250 mm Kleur: grijs
- Nieuw te plaatsen hoekblok trottoirband 130/150x250 mm in-/uitwendig Kleur: grijs
- Aan te brengen inritelementen 750x500 mm Kleur: grijs
- Aan te brengen inritelementen 600x500 mm Kleur: grijs
- Aan te brengen inritelementen 450x500 mm Kleur: grijs
- Nieuw aan te brengen mindervalidenoprit Inritperronbanden 130/150x250 mm Betonstraatsteen keiformaat, kleur: wit
- Aan te brengen betonstraatstenen, keiformaat, halfsteensverband Kleur: wit
- Aan te brengen parkeervakmarkering
- Aan te brengen betonstraatstenen, keiformaat, elleboogverband, kleur: antraciet/wit
- Aan te brengen betontegels, 300x300x45 mm in dwarsrichting trottoir Kleur: grijs
- Nieuw aan te brengen betontegels, 300x300x60 mm Aanbrengen in dwarsrichting, t.h.v. inritten in langsrichting Kleur: grijs
- Nieuw aan te brengen betontegels, 300x300x80 mm Aanbrengen in dwarsrichting, t.h.v. inritten in langsrichting Kleur: grijs
- Nieuw aan te brengen betontegels (kartel), 300x300x60 mm Aanbrengen in dwarsrichting, t.h.v. inritten in langsrichting Kleur: grijs
- Aan te brengen bochtverharding, 5 strekken betonstraatstenen, keiformaat, grijs
- Aan te brengen betonstraatstenen, keiformaat, elleboogverband, kleur: grijs
- Aan te brengen vrijgekomen betonstraatstenen, keiformaat, keperverband, kleur: grijs
- Aan te brengen vrijgekomen betonstraatstenen, keiformaat, elleboogverband, kleur: grijs
- Aan te brengen betonstraatstenen, keiformaat, keperverband, kleur: Baleno Paars 550
- Aan te brengen 3-streks molgoot, betonstraatstenen, keiformaat Kleur: grijs
- Aan te brengen straatbakstenen, keiformaat, keperverband, kleur: Rossa
- Aan te brengen vrijgekomen (centrumplan) straatbakstenen, keiformaat, keperverband, kleur: n.t.b. (Parklaan)
- Aan te brengen 3-streks molgoot, straatbakstenen, keiformaat Kleur: c.f. bestaand (vrijgekomen centrumplan)
- Aan te brengen vrijgekomen straatbakstenen, keiformaat, keperverband, kleur: bruin
- Aan te brengen straatbakstenen, waalformaat, halfsteensverband, kleur: bruin (rabatstrook)
- Aan te brengen vrijgekomen straatbakstenen, waalformaat, halfsteensverband, kleur: cf. bestaand
- Aan te brengen vrijgekomen straatbakstenen in parkeerplaats Parklaan, dikformaat, keperverband Kleur: rood/bruin
- Aan te brengen parkeerstrook, Hydro Lineo 40, halfsteensverband Kleur: standaard zwart
- Inzaaien gras
- Aan te brengen beplanting, cf. beplantingsplan
- Nieuw te planten haag, cf. beplantingsplan
- Nieuw te planten boom
- Inspectieputten
- Op hoogte brengen bestaande putkop
- Aanbrengen straatkolk en trottoirkolk
- Bestaande lichtmast verplaatst naar nieuwe locatie
- Lichtmast locatie, armatuur en masttype cf. tekening ILE
- Straatnaam — Bestaande bebording handhaven/verplaatsen
- Terugbrengen vrijgekomen verkeerstegels
- Verplaatsen laadpaal electrische voertuigen

OPMERKINGEN

- Afstand in meters, diameter in millimeters
- Hoogtematen in meters t.o.v. NAP
- Maatvoering in het werk controleren
- Kabels en leidingen ter indicatie, aan de ligging op tekening kunnen geen rechten worden ontleend

TEKENINGLIJST

T01-B-KL	blad 1 t/m 3	Bestaande situatie met kabels en leidingen
T02-V-VH	blad 1 t/m 3	Verwijderen verhardingen
T03-V-RI	blad 1 t/m 3	Verwijderen riolering
T04-N-RI	blad 1 t/m 3	Nieuwe situatie riolering
T05-N-KL	blad 1 t/m 3	Nieuwe situatie kabels en leidingen
T06-N-VH	blad 1 t/m 3	Nieuwe situatie verharding
T07-N-DD	blad 1 t/m 2	Details en doorsneden

Deze tekening blijft eigendom van Duwabo b.v. Niets van deze tekening mag worden gekopieerd of overgenomen in een geautomatiseerd bestand zonder voorafgaand toestemming van Duwabo b.v.

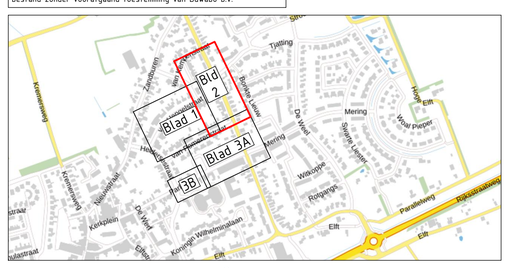

OVERZICHTSTEKENING

SCHAAL 1:200 — 0 4 8 12 16 20 m

Wijz.	Datum	Get.	Omschrijving wijziging

Opdrachtgever: Hollands Kroon

Projectomschrijving: Herinrichting Van Hengelstraat e.o.

Onderwerp: Nieuwe situatie verharding

Status: Definitief ontwerp

Tekenaar: JB	Schaal: 1:200
Controle: BB	Formaat: A0
Datum: 24-09-2025	Blad in bladen: Blad 2 van 3
Tekeningnr.: T06-N-SI	Besteknr.: ---

Hogebrugweg 2d
1738 JW Waarland
Telefoon 0226 423180
Fax 0226 421103
Email info@duwabo.nl
www.duwabo.nl
Duwabo b.v.
Advies- en Ingenieursbureau

L:\DUWABO PROJECTEN\1270 - 1284\1277 HK HERINRICHTING HENGELSTRAAT HIPPO\6 TEKENINGEN\1277 Herinrichting Hengelstraat 20250924 JB.dwg