


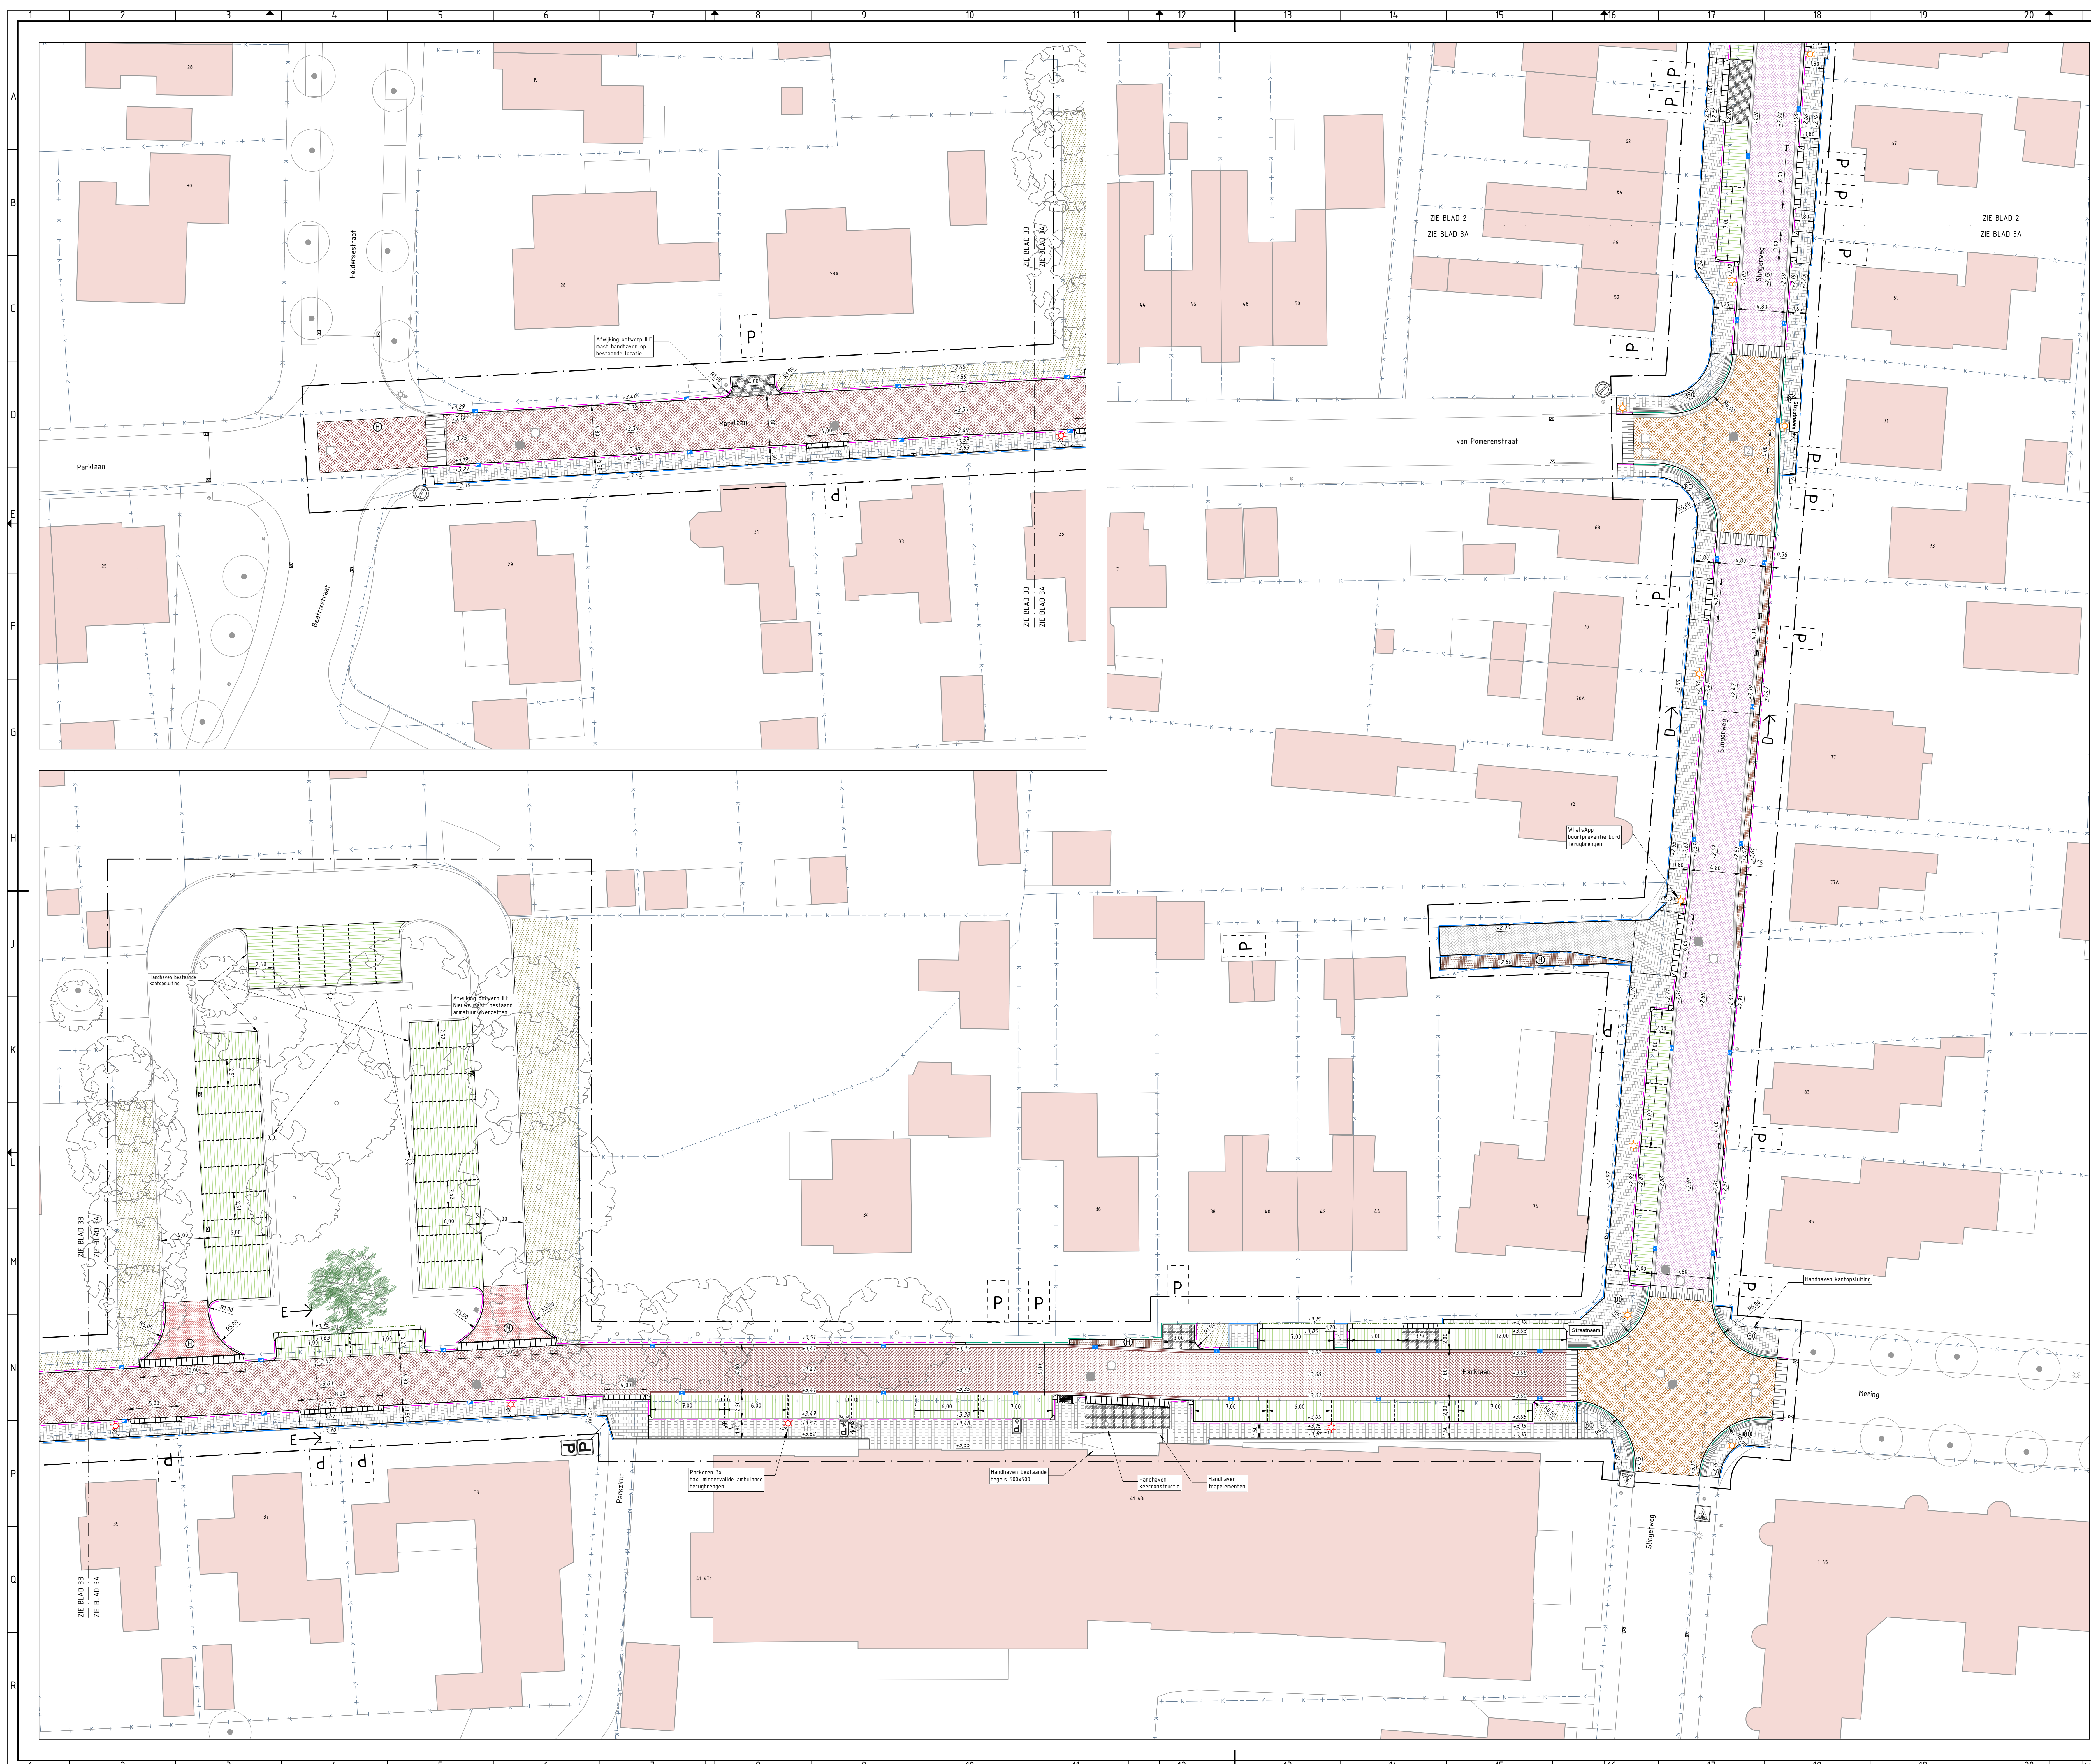


RENNVOOI ALGEMEEN


- Werkgrens
- Bestaande kadastrale grens
- Bestaande bebouwing
- Toekomstige maaiveldhoogte en bestaand hoogte in m t.o.v. NAP
- Bestaande boom, te behouden, diverse grootte
- Parkeren op eigen terrein
- Bestaande kiosk
- Bestaand verkeersbord

RENNVOOI VERHARDING NIEUW

- Aan te brengen opsluitband 60x200 mm
- Aan te brengen opsluitband 100x200 mm
- Aan te brengen opsluitband 150x250 mm
- Aan te brengen trottoirband 100/50x250 mm
- Aan te brengen trottoirband 150x110 mm
- Aan te brengen verloopband 100/50x250 mm
- Aan te brengen verloopband 380/400x250 mm
- Aan te brengen verloopband trottoirband 100/50x250 mm - Uitstapband 38/400x250 mm 90°
- Nieuw te plaatsen verloopband trottoirband 100/50x250 mm
- Nieuw te plaatsen heekblok trottoirband 100/50x250 mm in-/uitwendig
- Aan te brengen inleienlementen 750x500 mm
- Aan te brengen inleienlementen 600x500 mm
- Aan te brengen inleienlementen 450x500 mm
- Nieuw aan te brengen inleienlementen trottoirband 100/50x250 mm
- Aan te brengen betonstraatstenen, keifmaat, halfsteensverband
- Aan te brengen parkeermarkering
- Aan te brengen betonstraatstenen, keifmaat, ellobogverband, kleur: antraciet/wit
- Nieuw aan te brengen betontegels, 300x300x45 mm in dwarsrichting trottoir
- Aanbrengen in dwarsrichting, t.b.v. inritten in langrichting
- Nieuw aan te brengen betontegels, 300x300x45 mm
- Aanbrengen in dwarsrichting, t.b.v. inritten in langrichting
- Nieuw aan te brengen betontegels, 300x300x45 mm
- Aanbrengen in dwarsrichting, t.b.v. inritten in langrichting
- Aan te brengen betonstraatstenen, keifmaat, halfsteensverband
- Aan te brengen betonstraatstenen, keifmaat, ellobogverband, kleur: grijs
- Aan te brengen vrijgekomen betonstraatstenen, keifmaat, keperverband, kleur: grijs
- Aan te brengen vrijgekomen betonstraatstenen, keifmaat, ellobogverband, kleur: grijs
- Aan te brengen betonstraatstenen, keifmaat, keperverband, kleur: Baleno Paars 550
- Aan te brengen 3-streks moedgeot, betonstraatstenen, keifmaat
- Aan te brengen straatbakstenen, keifmaat, keperverband, kleur: Rosso
- Aan te brengen vrijgekomen (centrifugaal) straatbakstenen, keifmaat, keperverband, kleur: n.b. (Parklaan)
- Aan te brengen 3-streks moedgeot, straatbakstenen, keifmaat
- Aan te brengen vrijgekomen straatbakstenen, keifmaat, keperverband, kleur: bruin
- Aan te brengen vrijgekomen straatbakstenen, keifmaat, halfsteensverband, kleur: bruin (trabaststrook)
- Aan te brengen vrijgekomen straatbakstenen, keifmaat, halfsteensverband, kleur: cf. bestaand
- Aan te brengen vrijgekomen straatbakstenen in parkeerplaats Parklaan, dikformaat, keperverband
- Aan te brengen parkeerstrook, Hydro Lineo 40, halfsteensverband
- Isolaan gras
- Aan te brengen beplanting, cf. beplantingsplan
- Nieuw te planten haag, cf. beplantingsplan
- Nieuw te planten boom
- Inspectiepuffen
- Op hoogte brengen bestaande putkop
- Aanbrengen straatkolk en trottoirkolk
- Bestaande lichtmast verplaatst naar nieuwe locatie
- Lichtmast locale, armatuur en masttype cf. tekening I.E.
- Bestaande bebouwing handhaven/verplaatsen
- Terugbrengen vrijgekomen verkeersstegels
- Verplaatsen laadpaal elektrische voertuigen

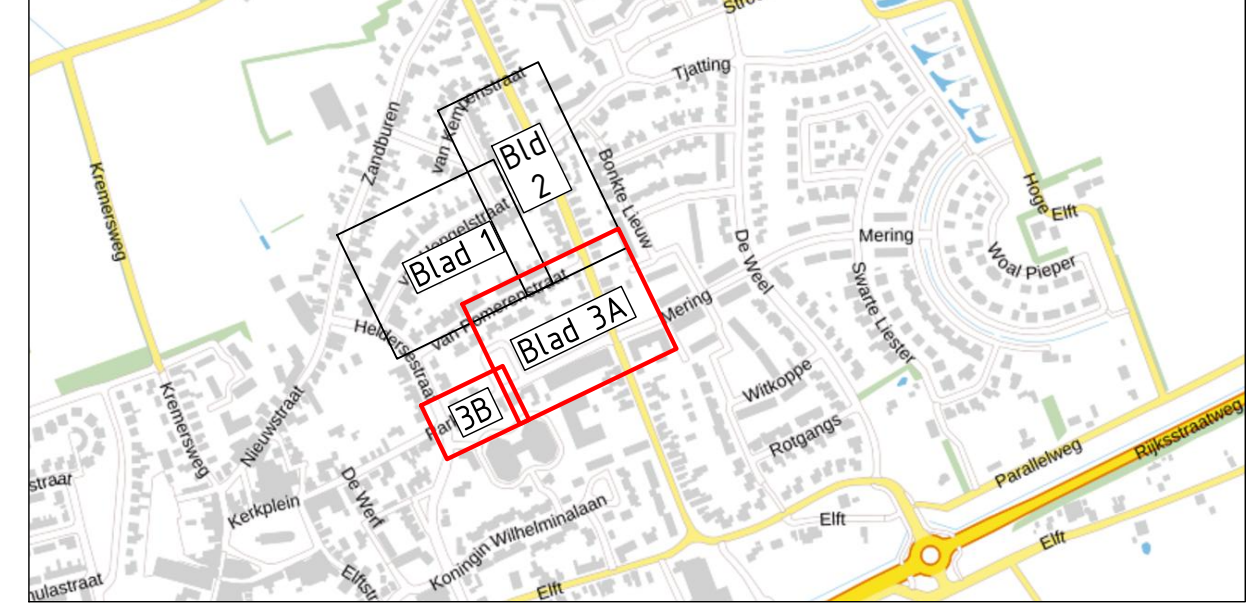

OVERZICHTSTEKENING

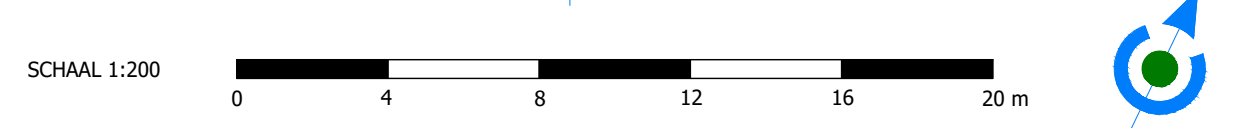

Wijz	Datum	Def	Omschrijving wijziging

Opdrachtgever Hollands Kroon	Tekenaar JB	Schaal 1:200
Projectomschrijving Herinrichting Van Hengelsstraat e.o.	Controle BB	Formaat A0
Onderwerp Nieuwe situatie verharding	Datum 24-09-2025	Blad in bladen Blad 3 van 3
Status Definitief ontwerp	Tekening nr. T06-N-SI	Bestek nr.
Adres- en contactgegevens Duwabo bv Agnes- en Jippenweg 10 1713 WJ, IJmuiden Telefoon: 0224 527860 Fax: 0224 527861 Email: info@duwabo.nl www.duwabo.nl		Logo Duwabo bv