


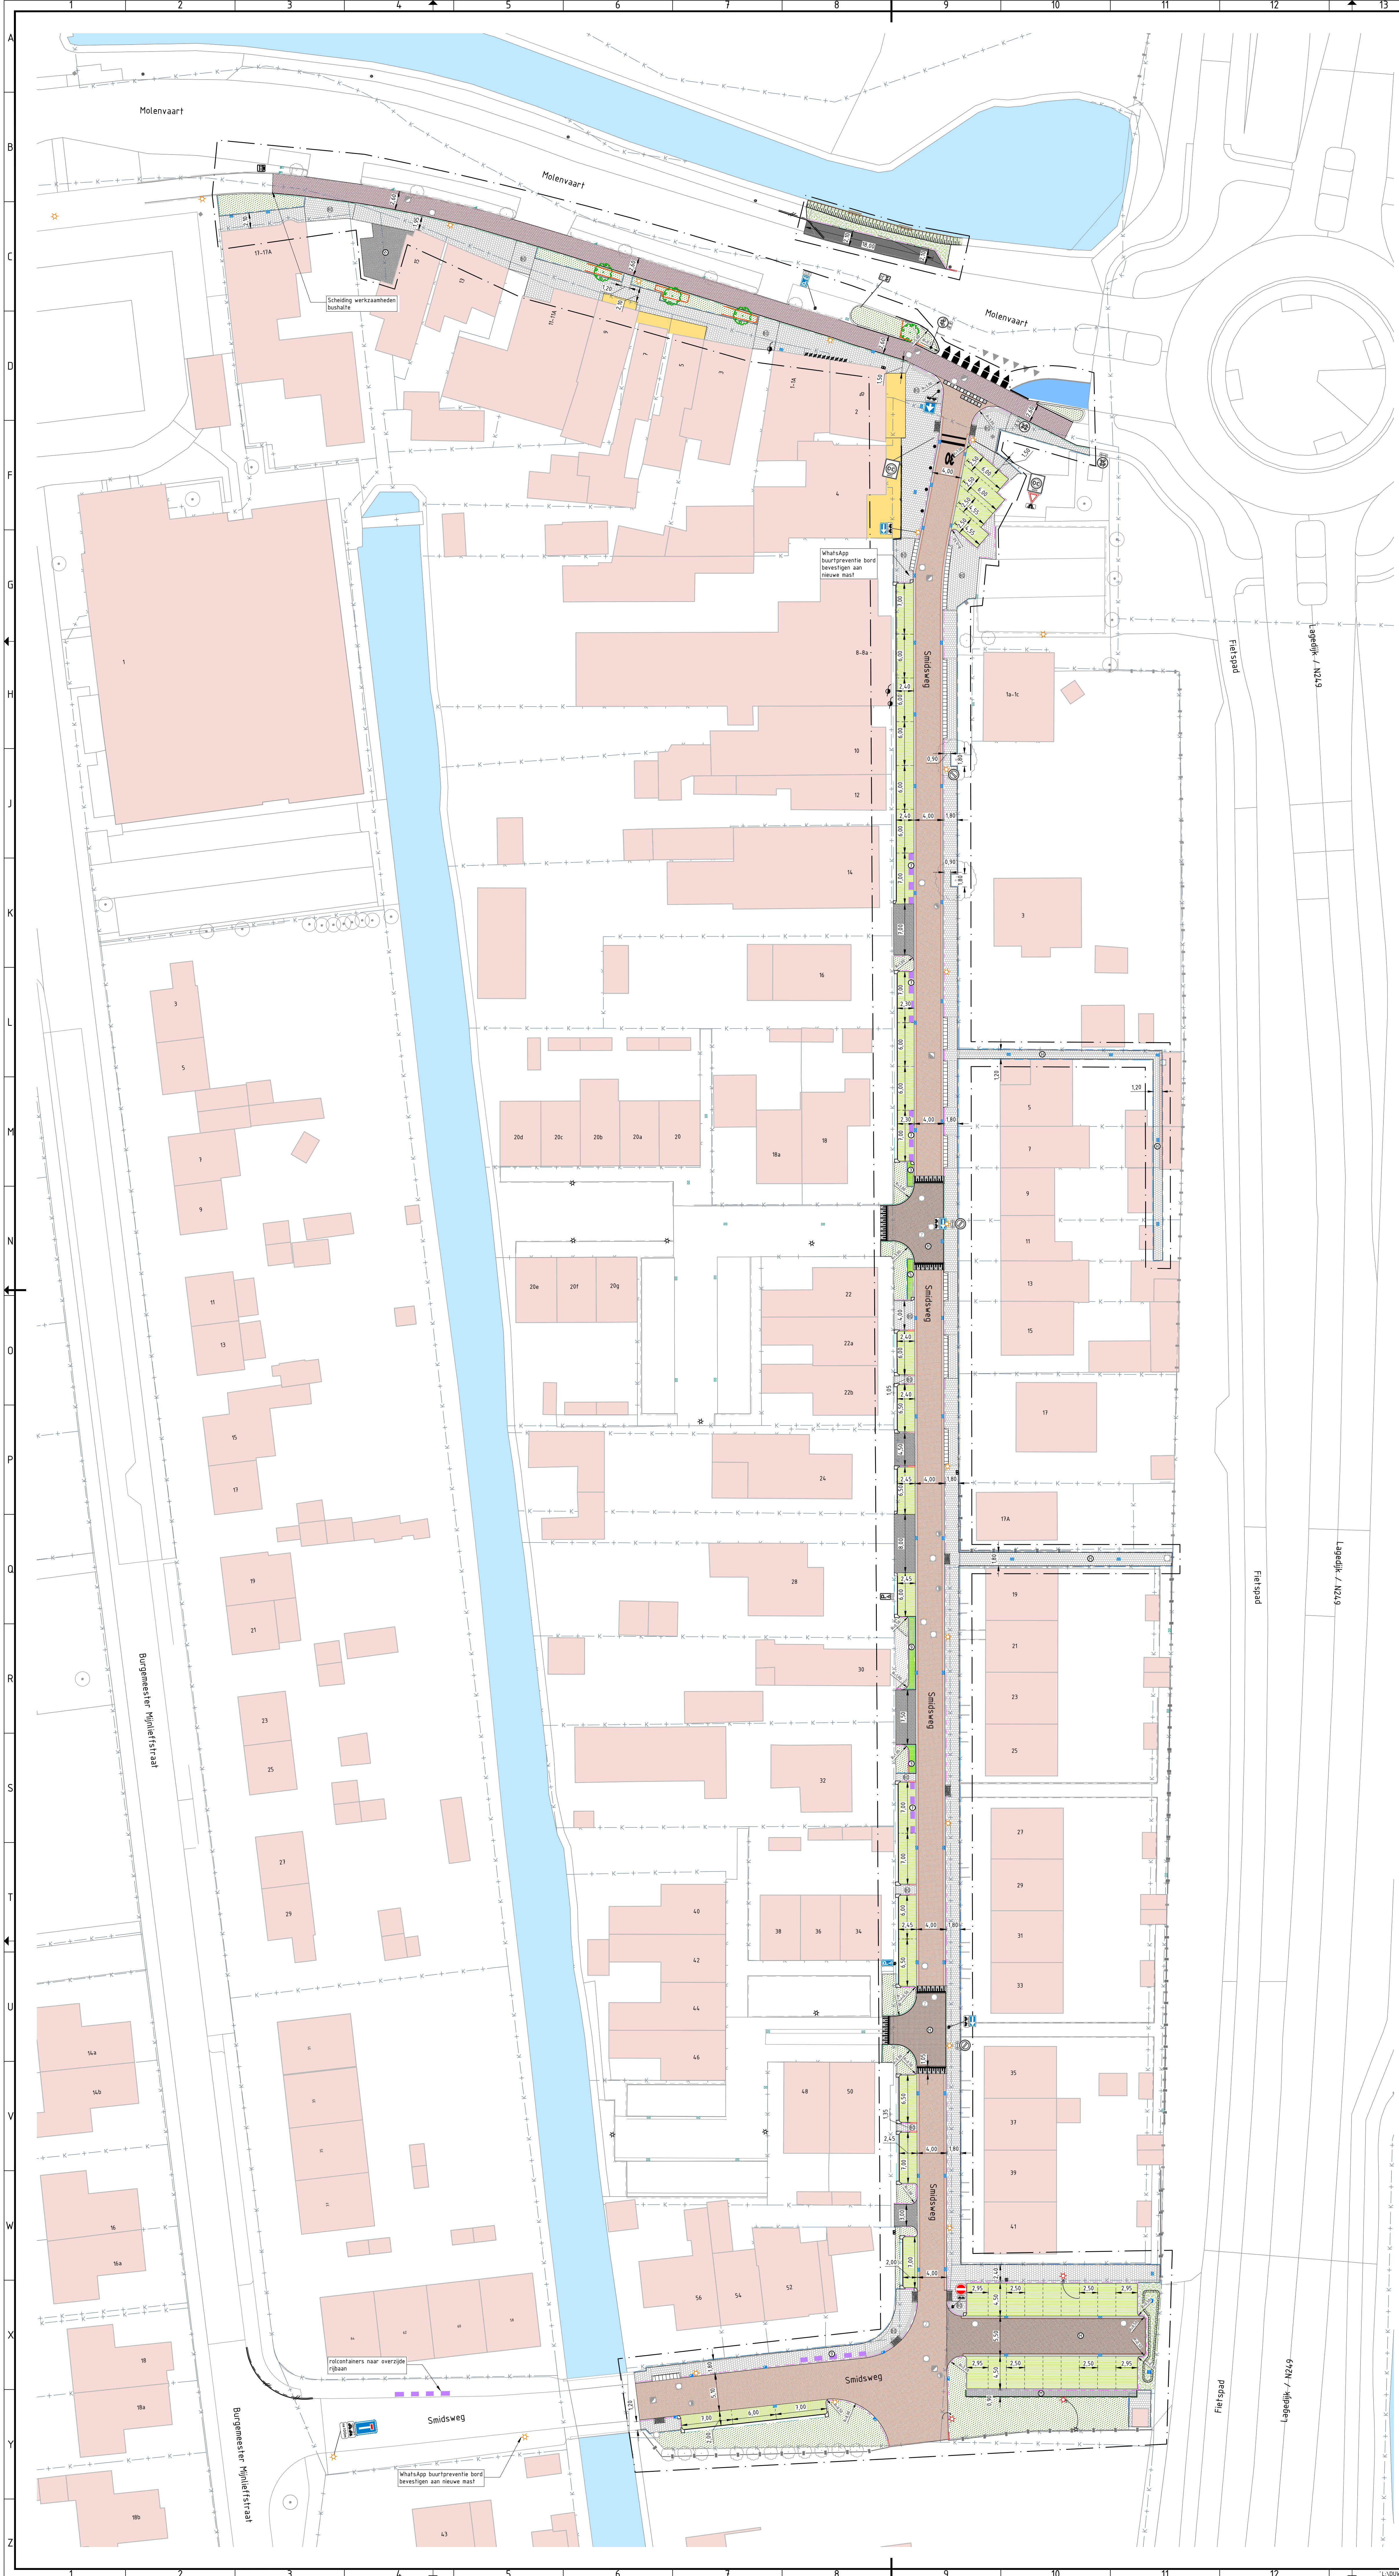

RENVOOI ALGEMEEN

	Werkgrans		Bestaande lichtmast, te behouden
	Bestaande kadastrale grens		Bestaande ca kast
	Bestaande bebouwing		Bestaande straatkolk, te behouden
	Bestaand oppervlaktewater		Bestaande trottoirkolk, te behouden
	Bestaande boom, te behouden		

RENVOOI NIEUWE VERHARDING

	Nieuw te plaatsen opsluitband 60x200 mm Kleur: grijs
	Nieuw te plaatsen opsluitband 100x200 mm Kleur: grijs
	Nieuw te plaatsen opsluitband 150x250 mm Kleur: grijs
	Nieuw te plaatsen opsluitband 380/400x250 mm Kleur: grijs
	Nieuw te plaatsen trottoirband 130/150x250 mm Kleur: grijs
	Nieuw te plaatsen RWS band 170/220x250 mm Kleur: wit
	Nieuw te plaatsen einderlooppad trottoirband 130/150x250 mm Kleur: grijs
	Nieuw te plaatsen verloopband trottoirband 130/150x250 mm -- opsluitband 150x250 mm Kleur: grijs
	Nieuw te plaatsen hoekblok 130/150x250 mm Kleur: grijs
	Nieuw te plaatsen verloopband trottoirband 130/150x250 mm -- opsluitband 380x400 mm Kleur: grijs
	Nieuw te plaatsen inrichtingselementen 600x600x50 mm Kleur: grijs
	Nieuw te plaatsen inrichtingselementen 750x200x50 mm Kleur: grijs
	Particuliere inrichting (divers) Kleur: grijs
	Trottoir, betontegels 300x300x60 mm Kleur: grijs
	Trottoir, betontegels 300x300x60 mm (Bergruik) Kleur: grijs
	Toegangspad woning en bochten in trottoir, betontegels 300x300x60 mm Kleur: grijs
	Oversteek parkeren, natuurplaatjes 900x800x120 mm Kleur: grijs
	Bochten in trottoirs, 3-Strakske betonstraatstenen, keformaat Kleur: grijs
	Nieuw aan te brengen betontegels, 300x150x60 mm Kleur: rood
	Nat. 500-70 markering, betontegels 300x300x60 mm Kleur: wit
	Ribaan, betonstraatstenen, keformaat in keperverband Kleur: Bako Bruin 100
	Plaveau en parkeerbox, betonstraatstenen, keformaat in keperverband (Bergruik) Kleur: confon bestand (donker bruin)
	Oprijt en toegang particulier terrein betonstraatstenen, keformaat in ellipsoverband Kleur: grijs
	Uitbreiding langsparkeren betonstraatstenen, keformaat in ellipsoverband Kleur: Bako zwart 100
	Toegang particulier terrein (Bergruik) betonstraatstenen, keformaat in ellipsoverband Kleur: grijs
	Groen parkeren, type Hydro Lineo 40 Kleur: Standard zwart
	Container opstelplek, grasbetontegel 400x600x100, vlak profiel inclusief aantal opstelplekken Kleur: grijs
	Locatie container opstelplek, inclusief aantal opstelplekken Kleur: grijs
	Oversteking b.v. parkeerwaaierdeling Hydro Lineo geelkleur Kleur: Sakon Kwartelwit
	3-Strakske markering, betonstraatstenen, keformaat Kleur: Bako Bruin 100
	3-Strakske wegmarkering, betonstraatstenen, keformaat Kleur: confon bestand (donker bruin)
	Dorspasmarking, betonstraatstenen, keformaat Kleur: zwart en wit
	Langspasmarking, onderbroken streep, 0,15 m, thermoplastisch materiaal Kleur: wit
	Dorspasmarking, haantandende, 500 mm, thermoplastisch materiaal Kleur: wit
	Dorspasmarking, haantandende tegels 500x500 mm, inclusief fussantegel 500x500 mm Kleur: wit / zwart
	Dorspasmarking, blokmarkering, 500x500 mm, thermoplastisch materiaal Kleur: wit
	Dorspasmarking, blokmarkering tegels, 500x500 mm, inclusief fussantegel 500x500 mm Kleur: wit / zwart
	Markering poortconstructie, betonstraatstenen, keformaat Kleur: wit
	Herstellen markering opstelplaats, coating Kleur: blauw
	Nieuw aan te leggen plantsoen, soort cf. groenplan Kleur: groen
	Inzaaien gras, 02 mengsel Kleur: groen
	Greppel/falud Kleur: grijs
	Aanbrengen paalje-paalje beschoning Kleur: grijs
	Plaatsen nieuw houten hekwerk, H: ca. 800 mm, type: paal-plank Kleur: grijs
	Aanbrengen geborstelde RVS paal, bovenzijde gepolijst Kleur: grijs
	Aanbrengen verkennerborstpaal Kleur: grijs
	Terugplaatsen vrijgekomen fietsklem (3) en laadpaal elektrische voertuigen (9) Kleur: grijs
	Bestaande lichtmast verplaats naar nieuwe locatie Kleur: grijs
	Lichtmast locatie, armatuur en masttype cf. tekening ILE Kleur: grijs
	Nieuw te plaatsen diverse verkennerborden Kleur: grijs
	Op hoogte brengen bestaande paalkop Kleur: grijs
	Nieuw te planten boom. Soort: Sierappel 'Malus toringo' Kleur: grijs
	Boom van de grootte Kleur: grijs
	Inclusief wortelscherm Kleur: grijs

OPMERKINGEN

- Afstand in meters, diameter in millimeters
- Hoogtematen in meters f.o.w. NAP
- Plaatsing in het werk contraheren
- Kleuren en bedrijfsnr. ter indicatie, aan de ligging op tekening kunnen geen rechten worden ontleend

Deze tekening blijft eigendom van Duwabo b.v. Niets van deze tekening mag worden gekopieerd of overgenomen in een gesloten of openbaar bestand zonder voorafgaand toestemming van Duwabo b.v.

OVERZICHTSTEKENING

SCHAL: 1:300

Wijz Datum Ger Omshrijving wijziging

Opdrachtgever	Hollands Kroon	Tekening	Schal
Projectomschrijving	Herinrichting Smidsweg	Datum	22-10-2025
Onderwerp	Nieuwe situatie verharding - Presentatie	Bladnr.	Blad 1 van 1
Definitief bestek		Tekeningnr.	T06-N-VH
		Besteknr.	

Hogerweg 20
1708 JH Wierden
Telefoon: 0226 421880
Fax: 0226 421883
Email: info@duwabo.nl
www.duwabo.nl

Duwabo b.v.
Advies en ingenieursbureau