


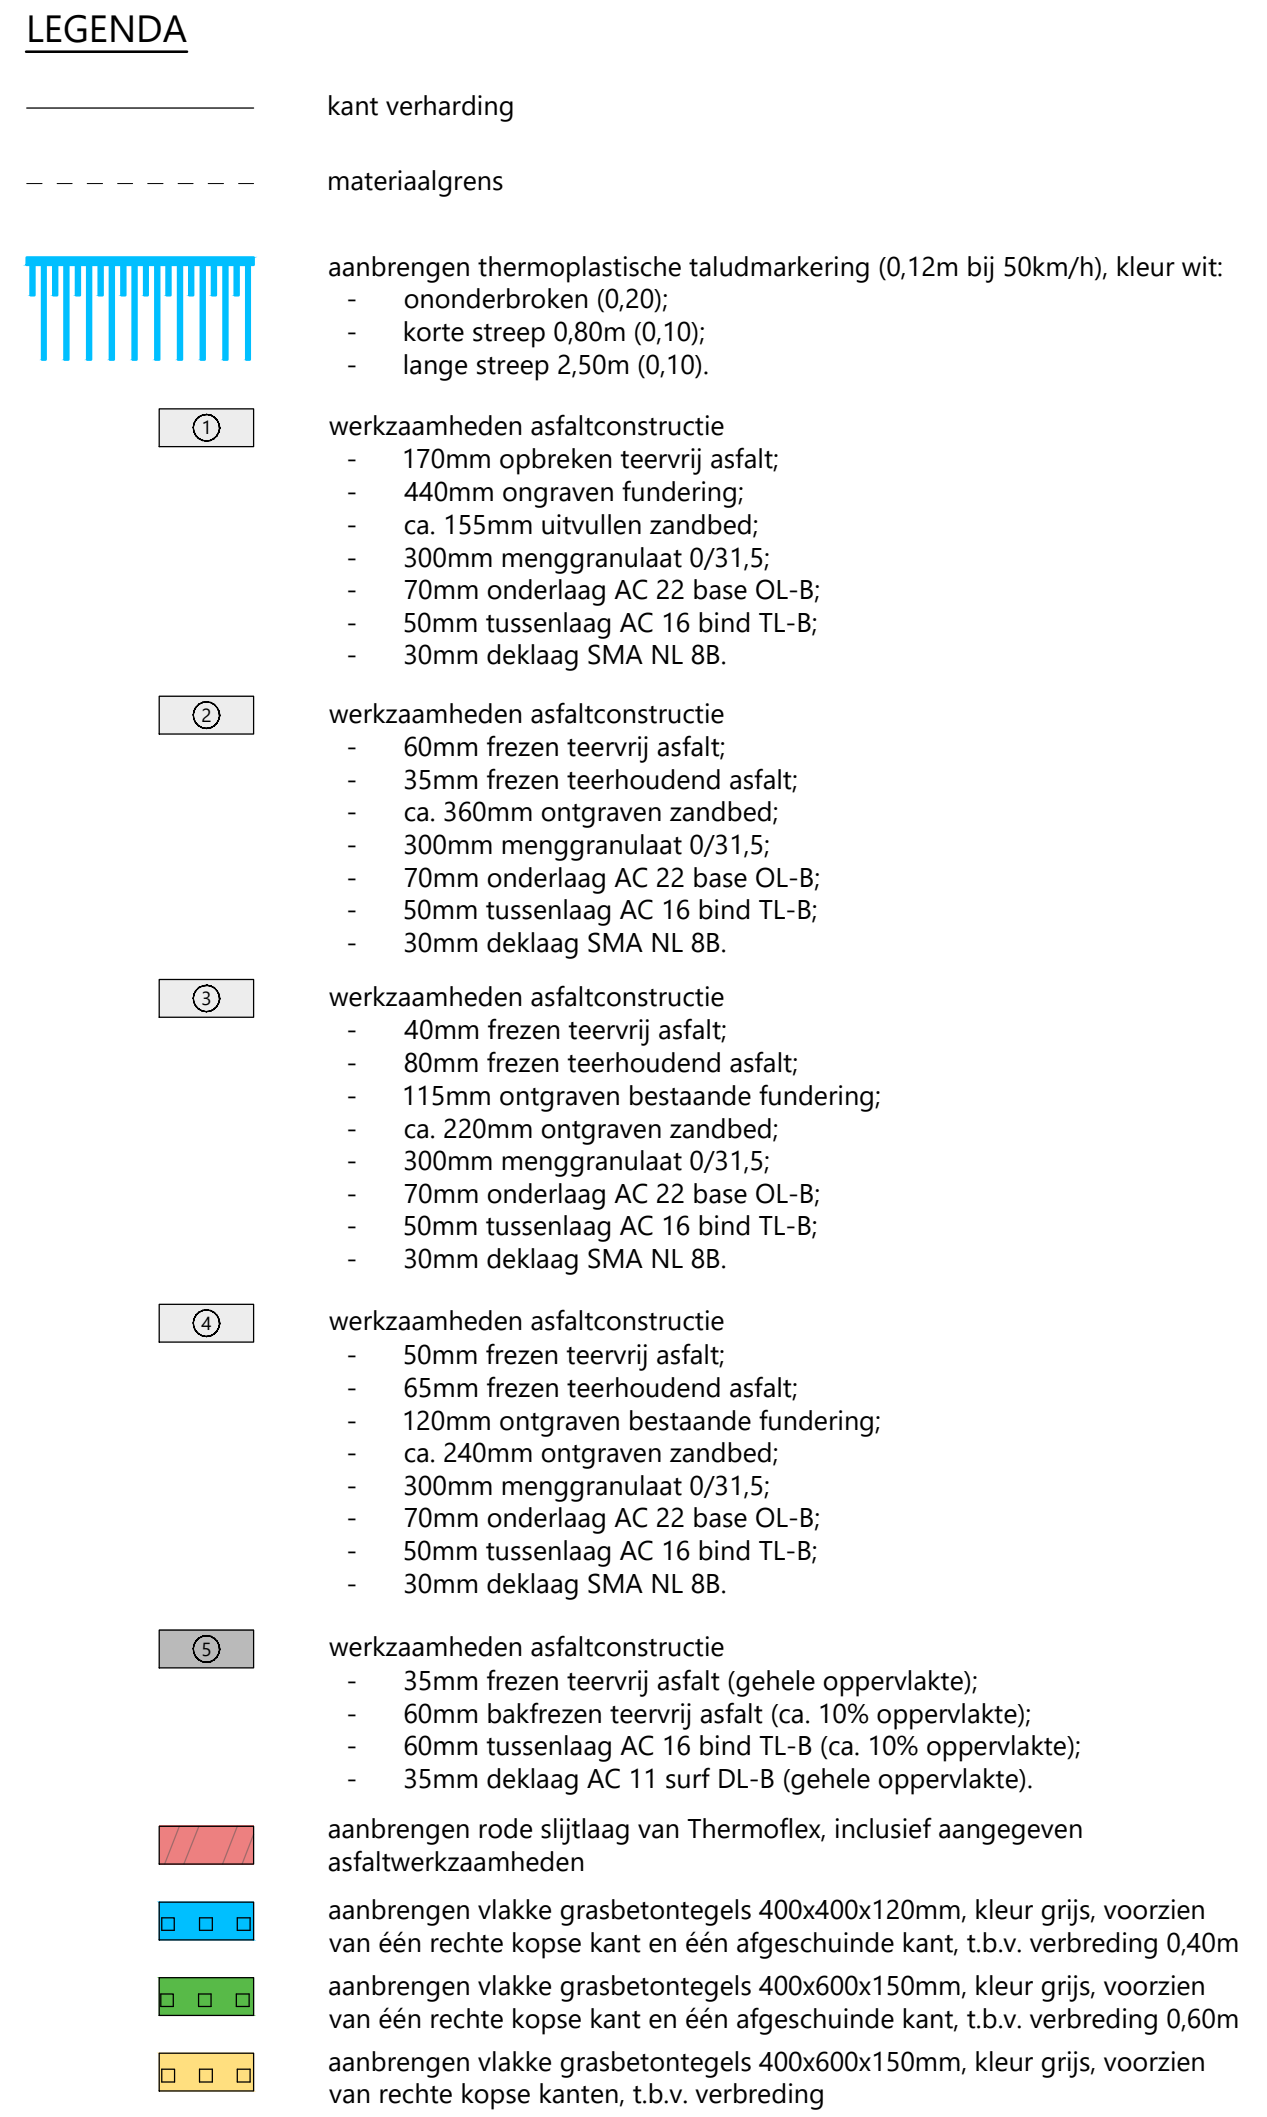

OP:

- werkzaamheden zijn ingetekend op basis van BGT, in het werk dienen de juiste lijnen/hogtes bepaald te worden;
- uitzetten bakreken op aanwys van de directie;
- binnen een straal van 100m van woningen dienen vlakke grasbetontegels te worden toegepast;
- werkzaamheden aan inritten tot 1,50m vanaf rand nieuwe asfalt.

0.60 3.80 0.60

2.5%

2.5%




[illegible]

C:\Users\kda\Roels\Beheer\BWR Voorbereiding\afzakoedeboud 2026 - Oorwerp\17 Tekeningen\117 Definities\SO1-D02-21057253-de