



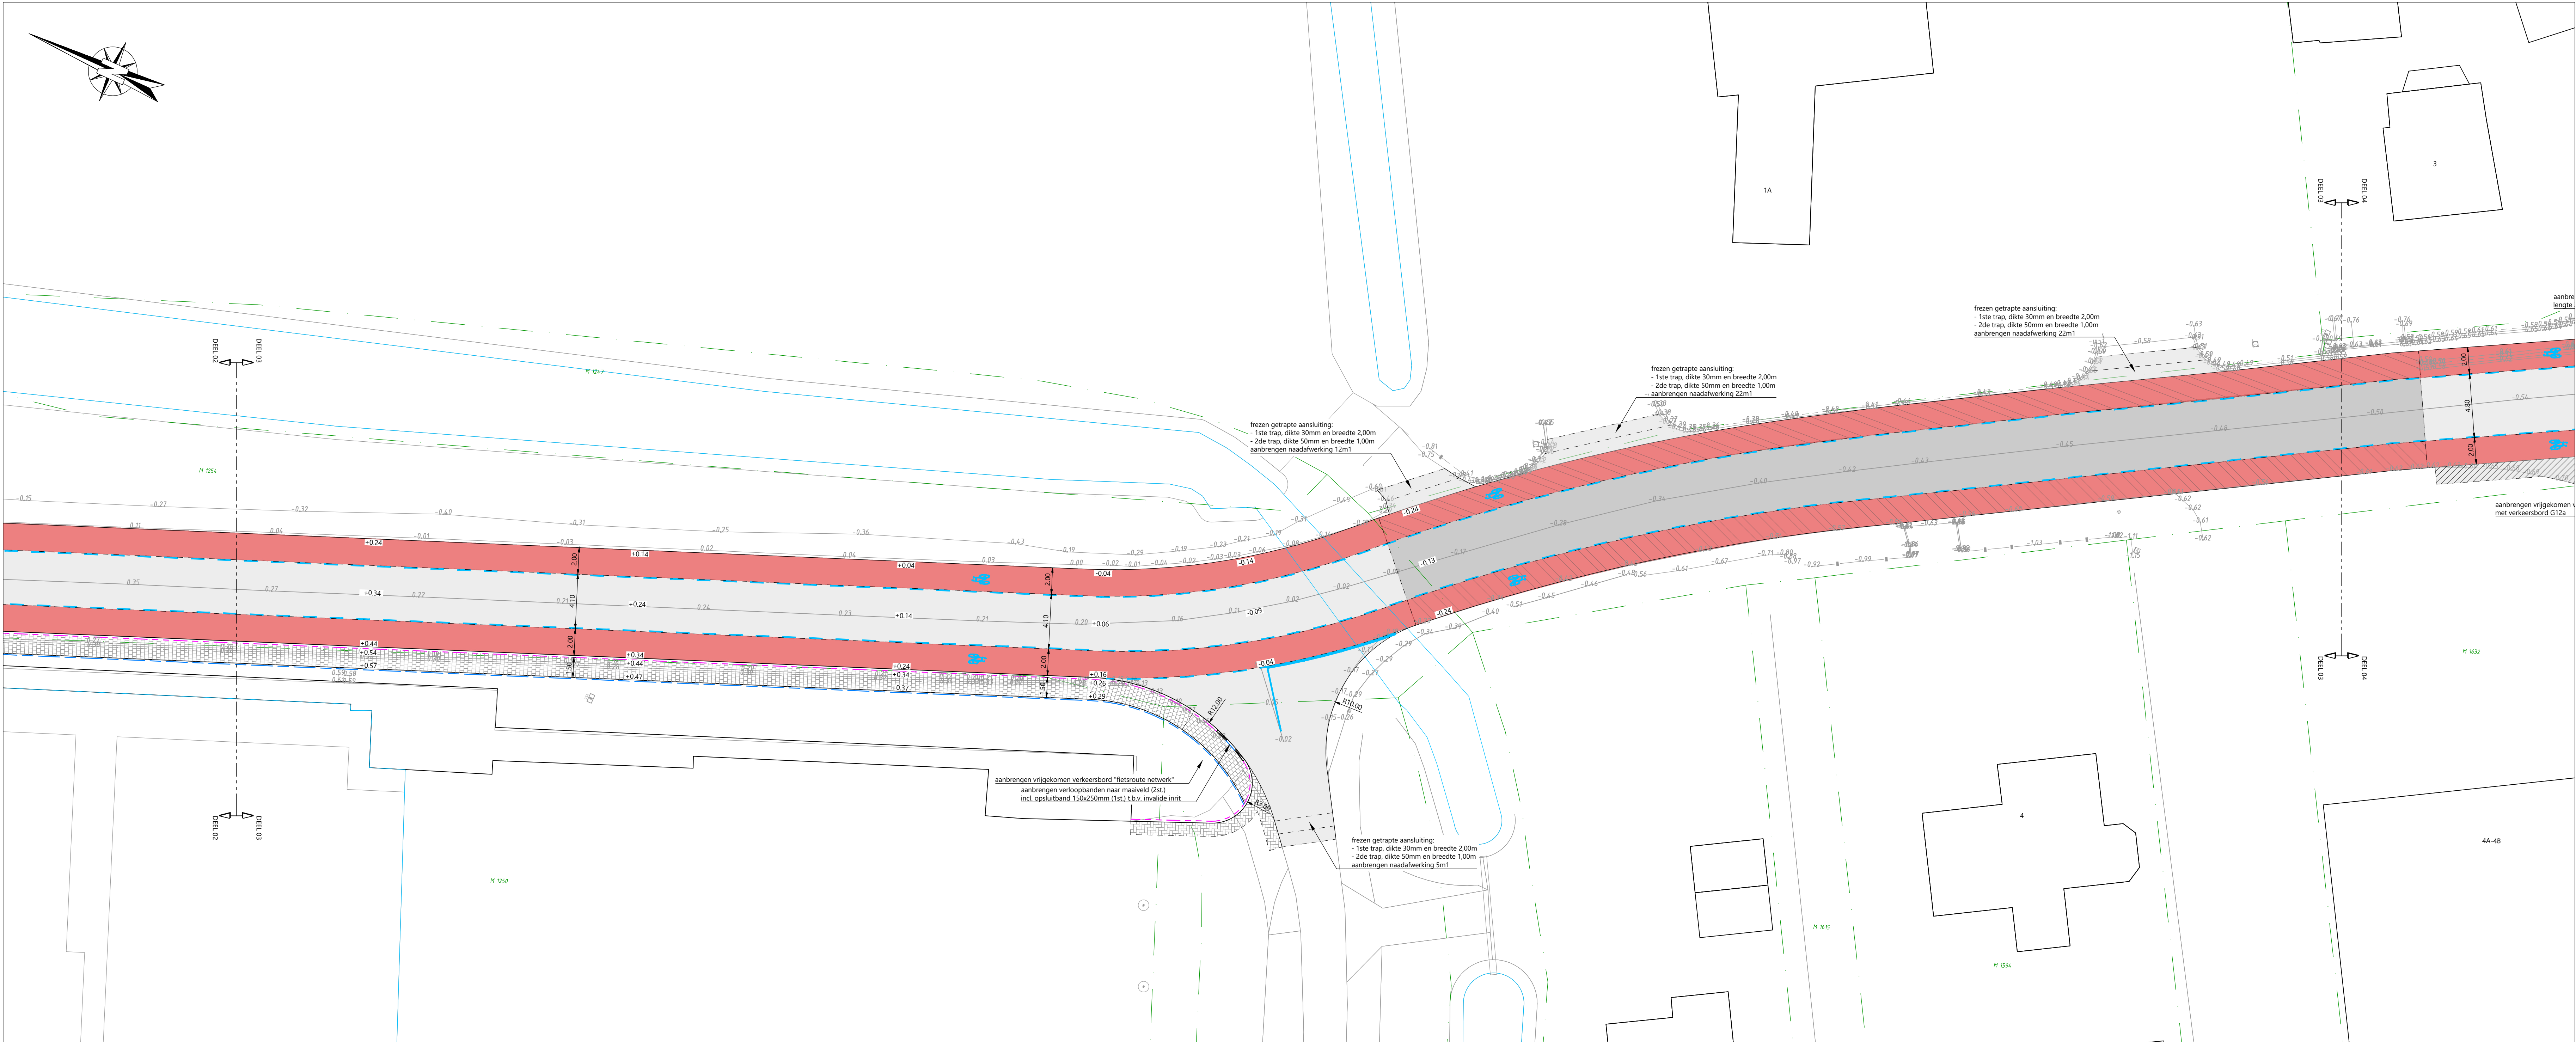


- LEGENDA**
- kadastrale grens
 - materiaalgrens
 - aanbrengen trottoirkolk incl. kolkuitlegger PVC ø125mm
 - aanbrengen thermoplastische markering, ononderbroken (0,10)
 - aanbrengen thermoplastische markering, ononderbroken (0,20)
 - aanbrengen thermoplastische markering, onderbroken 0,50 - 0,50 (0,10)
 - aanbrengen thermoplastische markering, onderbroken 1,00 - 1,00 (0,10)
 - aanbrengen thermoplastische markering, haaiantanden 0,30x0,30m
 - aanbrengen thermoplastische markering, haaiantanden 0,50x0,70m
 - aanbrengen thermoplastische markering, fietssymbool 0,75x1,35m
 - aanbrengen opsplitsband 100x200mm, kleur grijs
 - aanbrengen trottoirband 130/150x250mm, kleur grijs
 - aanbrengen trottoirband RWS 115/225x250mm, kleur wit
 - aanbrengen profielperronband 435x335mm, kleur grijs
 - aanbrengen betonstraatstenen kei formaat in elleboogverband, kleur grijs
 - aanbrengen betontegels 300x300x60mm in halfsteensverband, kleur grijs
 - aanbrengen vlakke grasbetontegels 400x600x150mm, kleur grijs, voorzien van één rechte kopse kant en één afgeschuinde kant, t.b.v. verbreding 0,60m
 - werkzaamheden asfaltconstructie
 - aanvullen zandbed;
 - 300mm menggranaat 0/31,5;
 - 70mm onderlaag AC 22 base OL-B;
 - 50mm tussenlaag AC 16 bind TL-B;
 - 30mm deklaag SMA NL 88.
 - werkzaamheden asfaltconstructie
 - 60mm tussenlaag AC 16 bind TL-B (ca. 10% oppervlakte);
 - 50mm tussenlaag AC 16 bind TL-B (gehele oppervlakte);
 - 30mm deklaag SMA NL 88 (gehele oppervlakte).
 - werkzaamheden asfaltconstructie
 - 30mm deklaag SMA NL 88.
 - werkzaamheden asfaltconstructie
 - aanvullen zandbed;
 - 300mm menggranaat 0/31,5;
 - 70mm onderlaag AC 22 base OL-B;
 - 50mm tussenlaag AC 16 bind TL-B;
 - 30mm rode deklaag SMA NL 88.
 - werkzaamheden asfaltconstructie
 - 60mm tussenlaag AC 16 bind TL-B (10% oppervlakte);
 - 50mm tussenlaag AC 16 bind TL-B (gehele oppervlakte);
 - 30mm rode deklaag SMA NL 88 (gehele oppervlakte).

SITUATIE - DEEL 03
Schaal 1:200

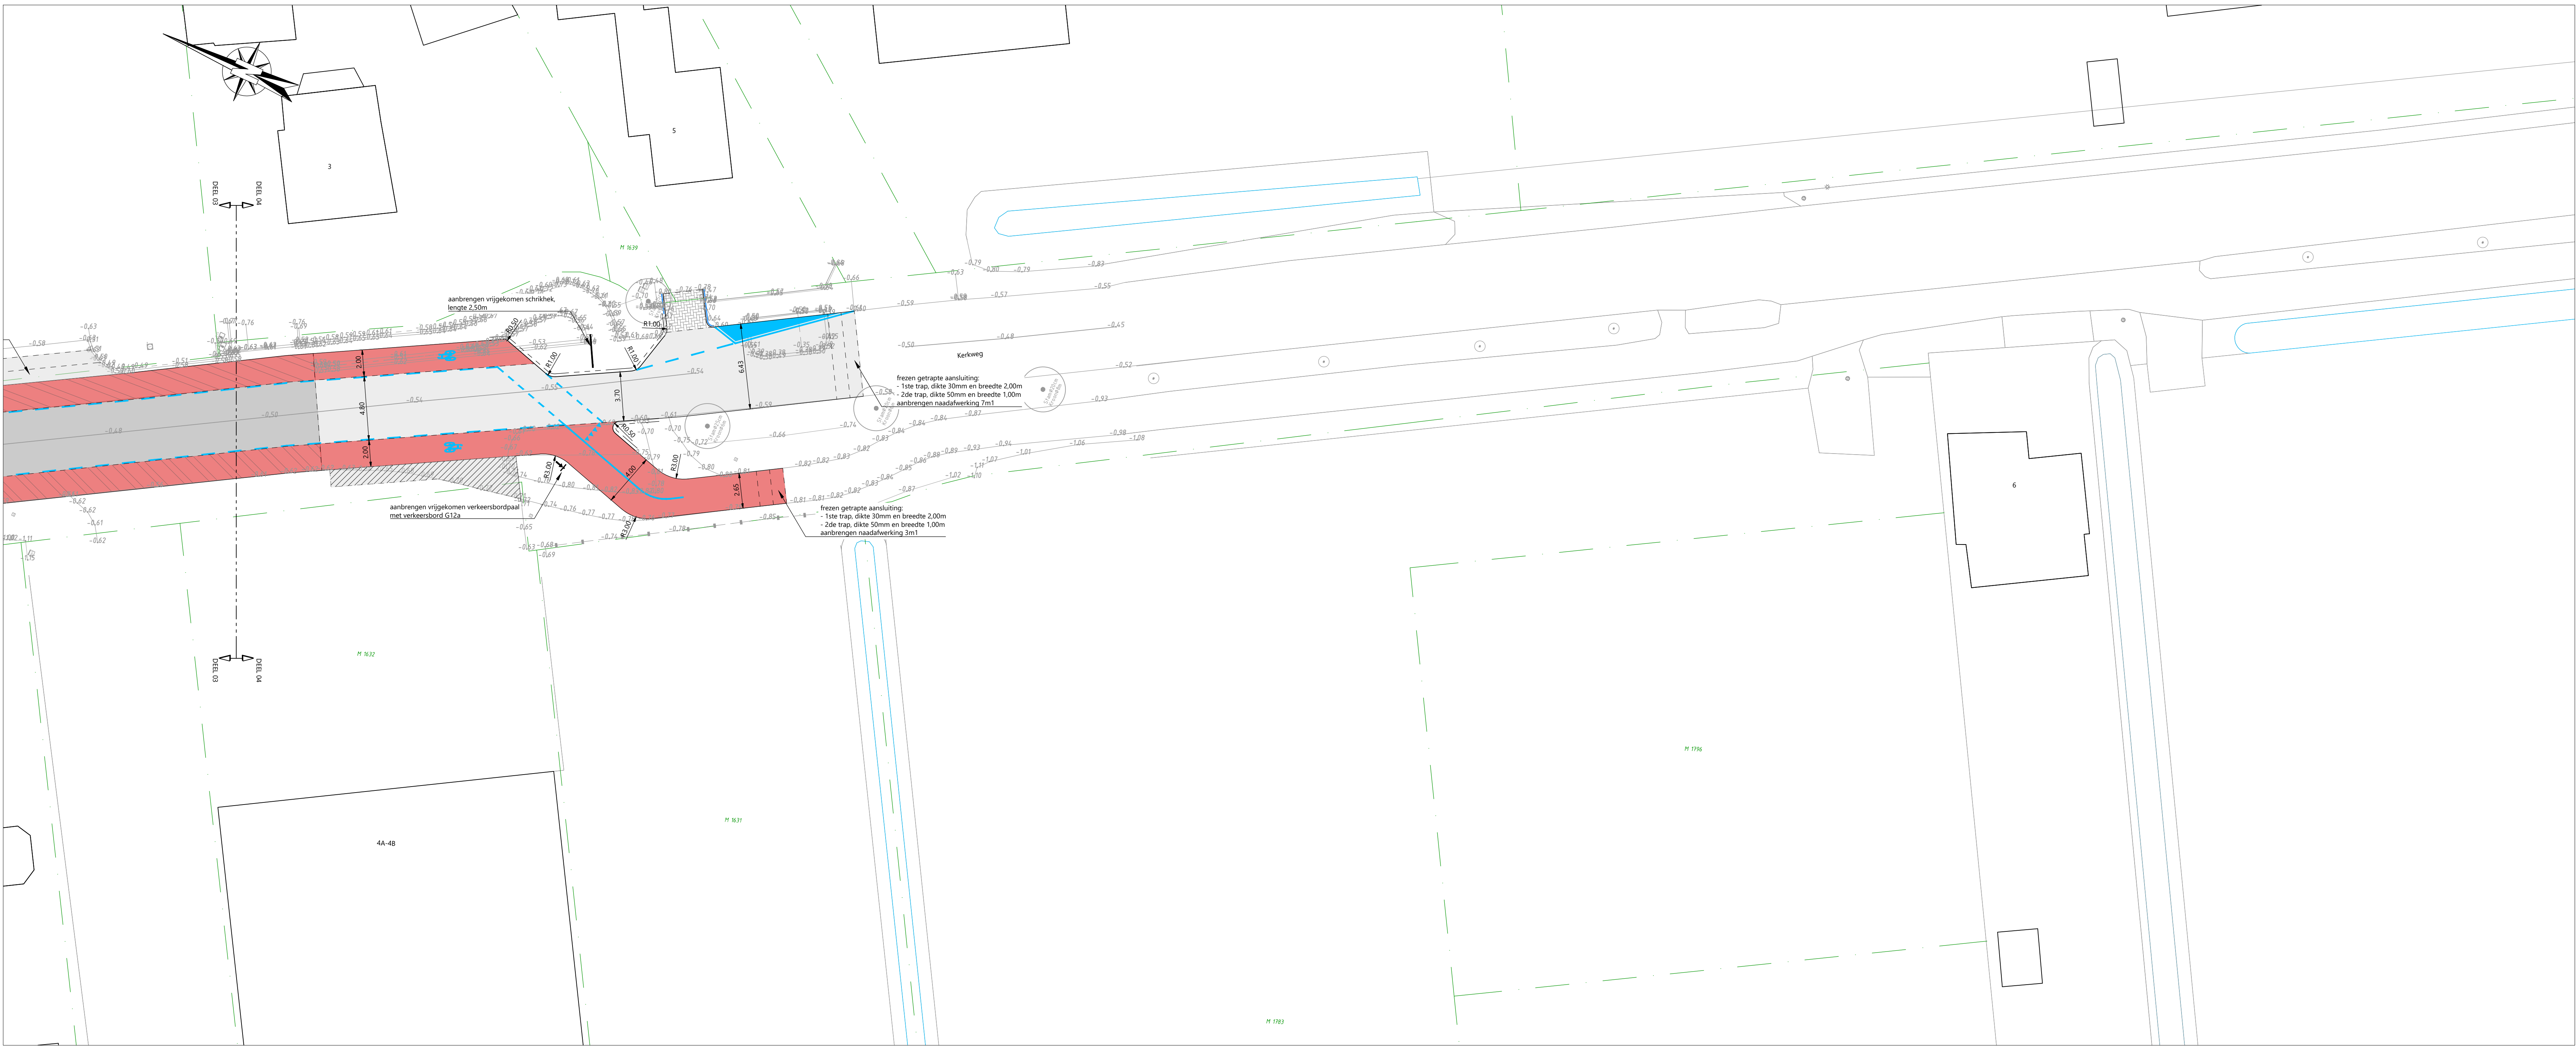

SITUATIE - DEEL 04
Schaal 1:200

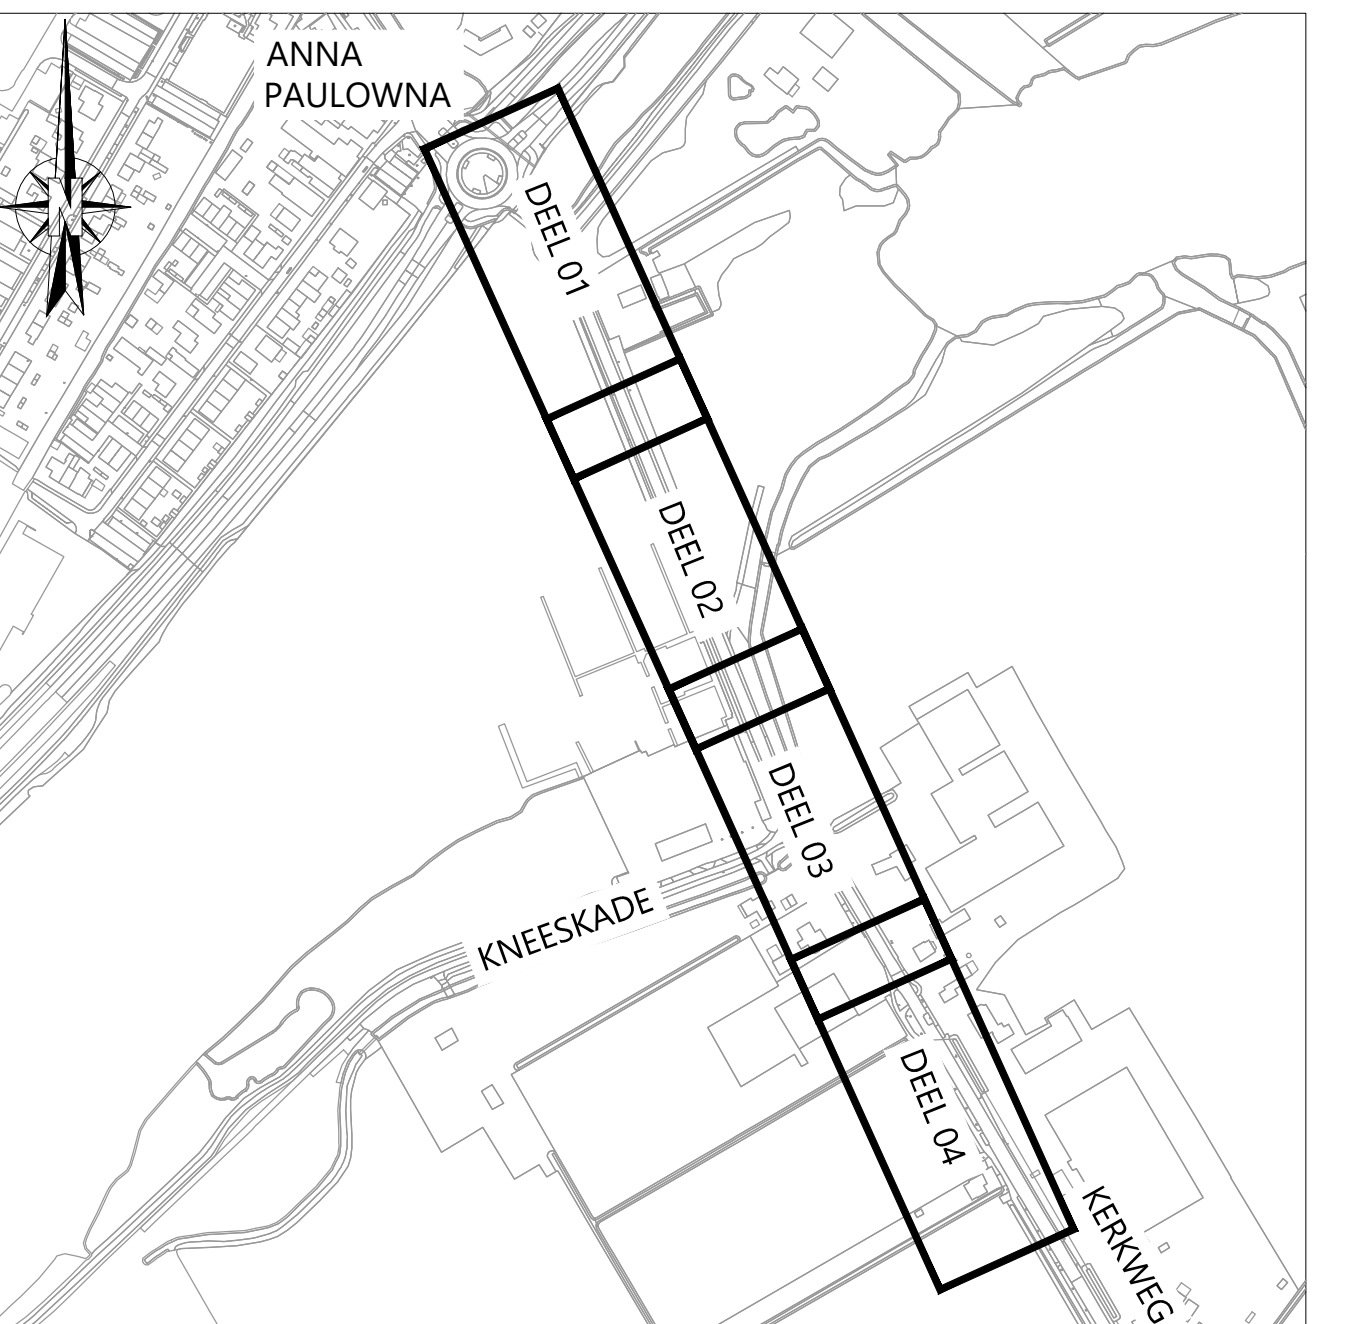

OVERZICHT
Schaal n.v.t.

Opmerking:
* Meetvoering in meters
* Meetwaarden in millimeters, tenzij anders aangegeven
* Hoogten in meters t.o.v. N.A.P.

5	
---	--	--	