




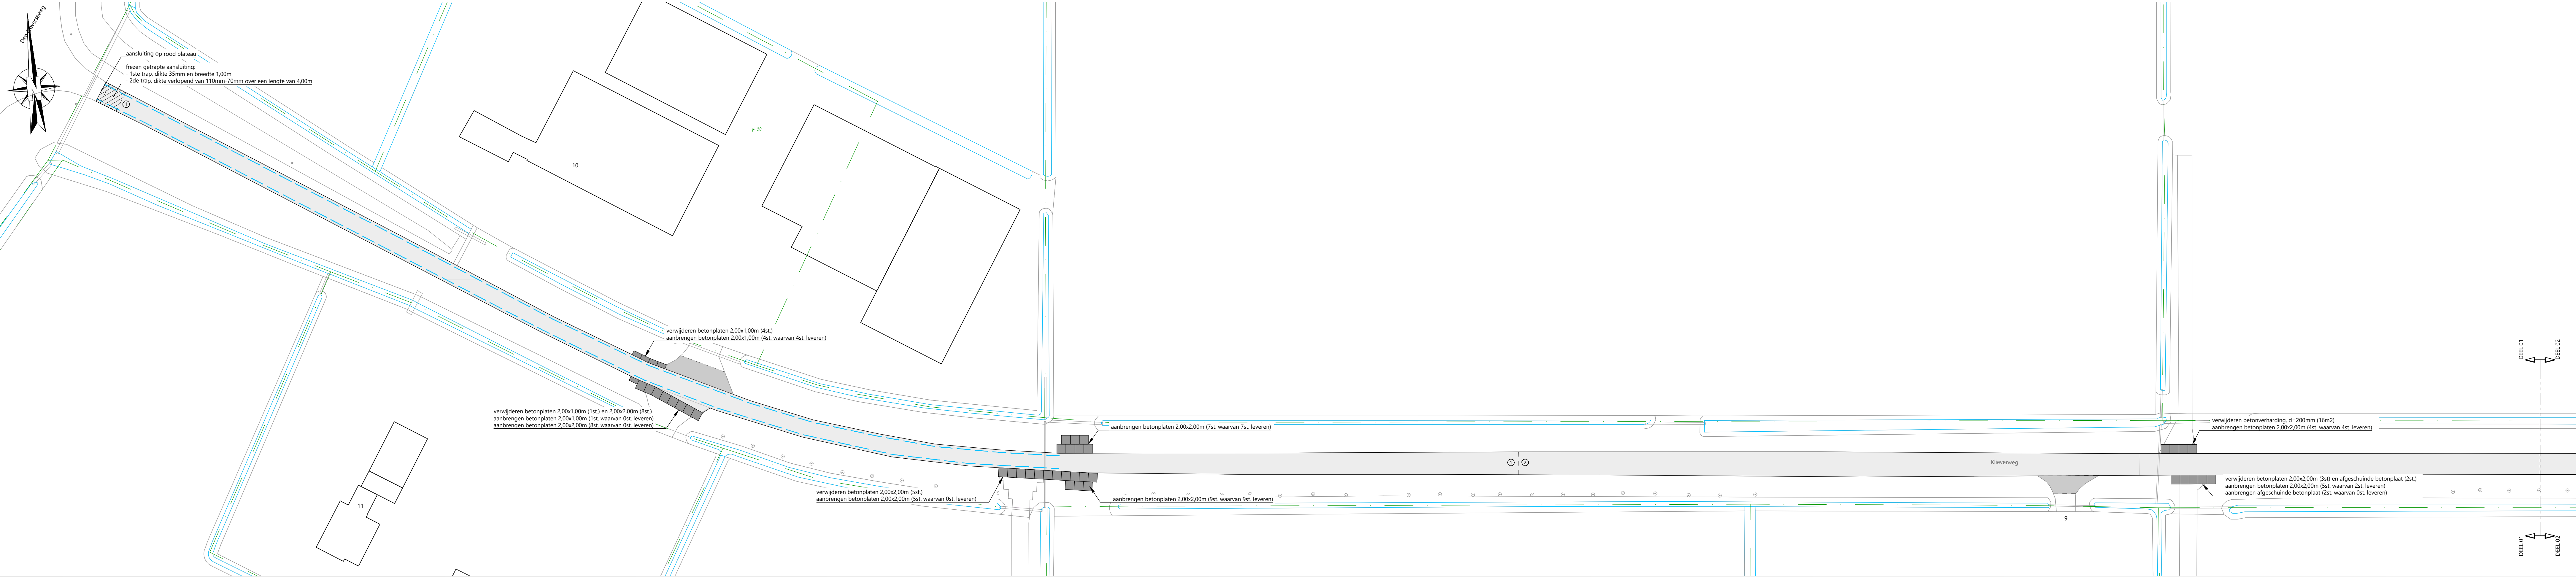

SITUATIE - DEEL 01
Schaal 1:500

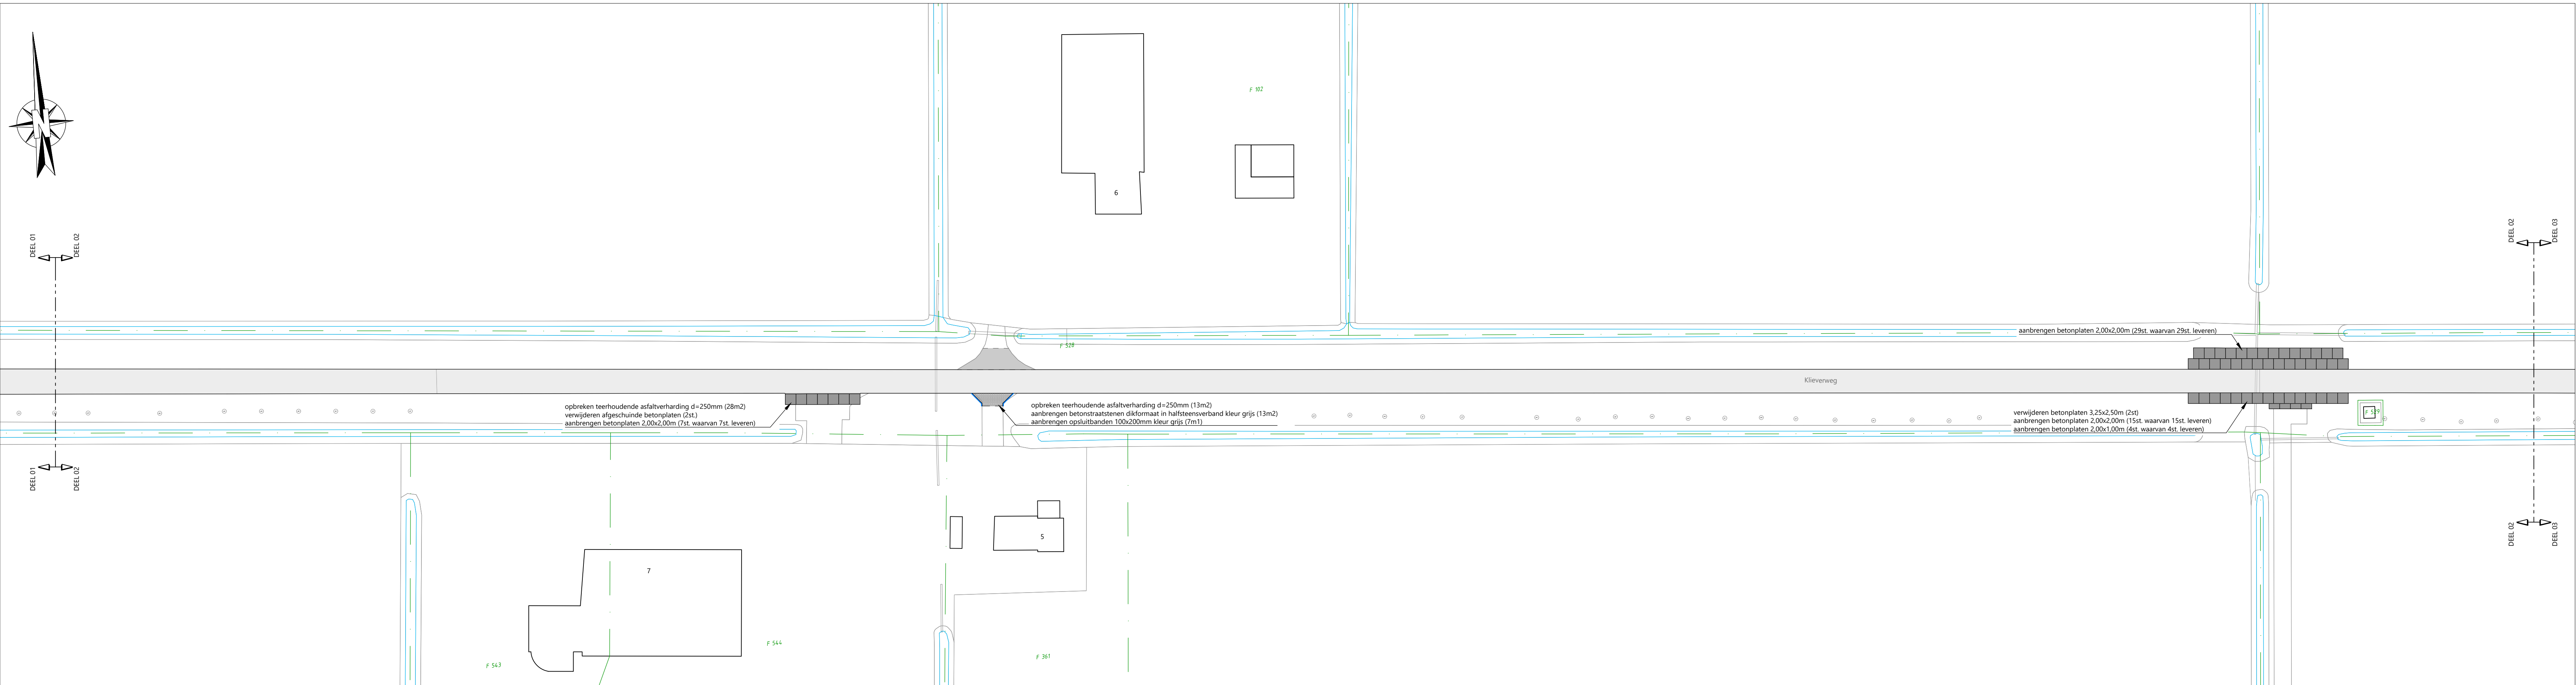

SITUATIE - DEEL 02
Schaal 1:500

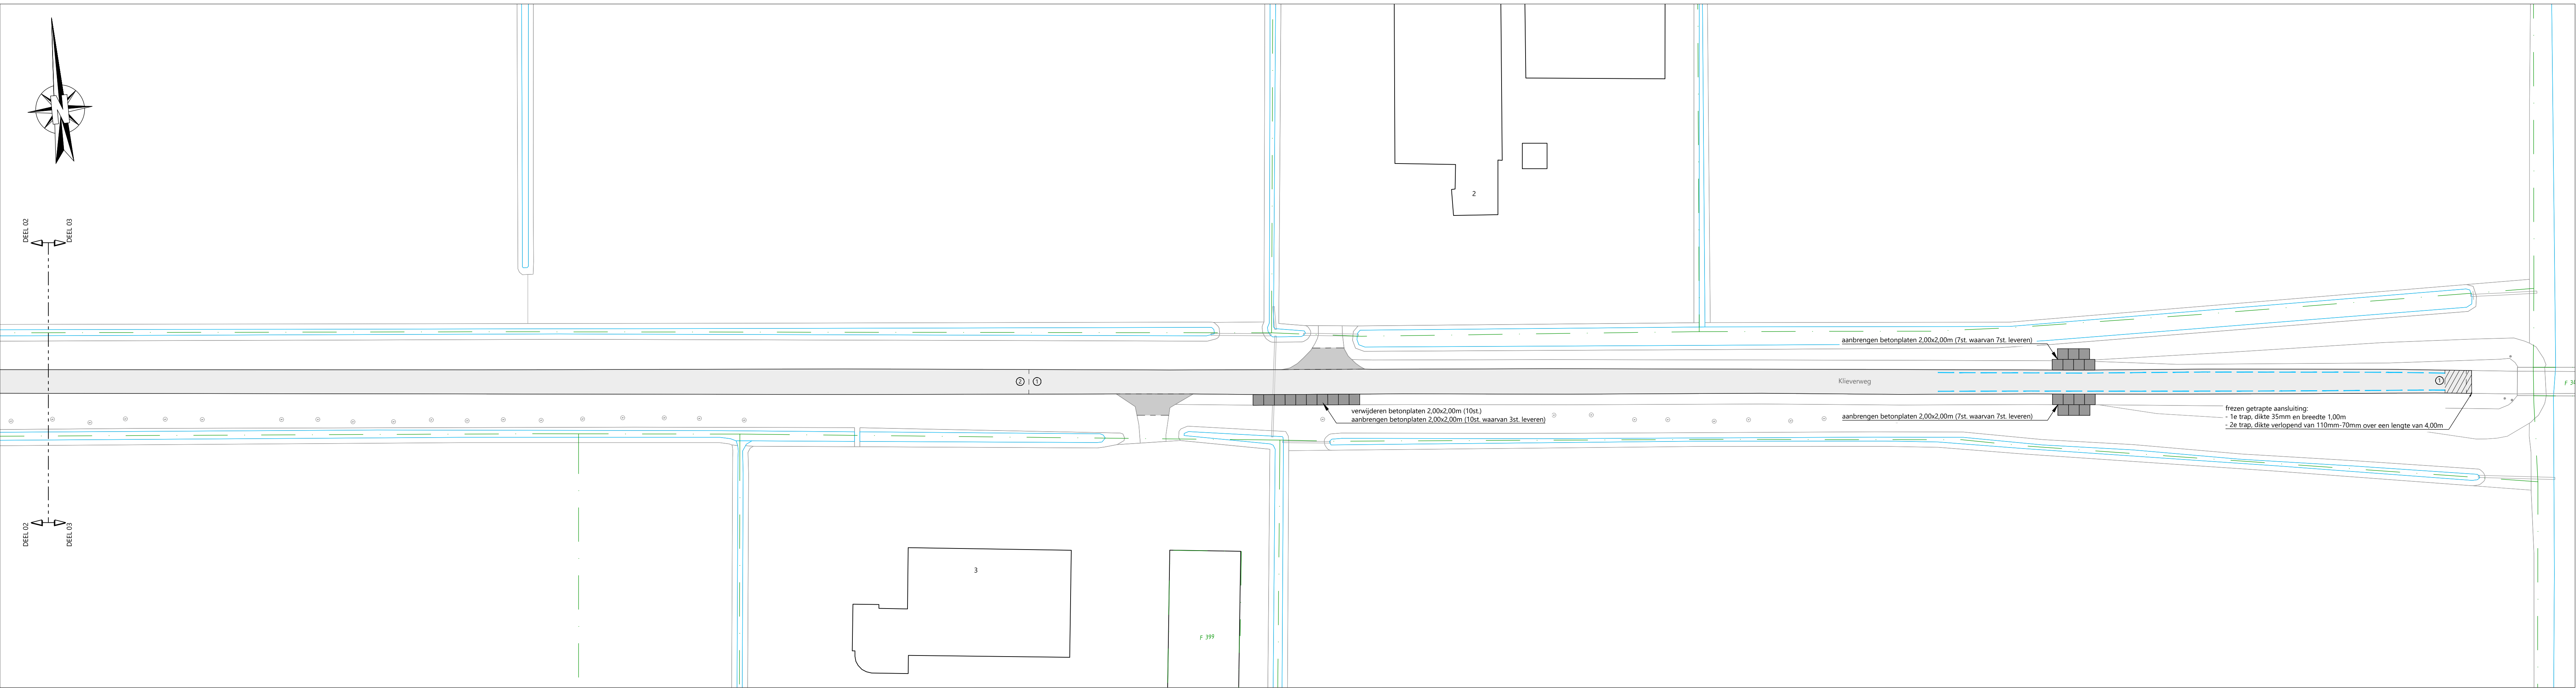


SITUATIE - DEEL 03
Schaal 1:500

LEGENDA

- kant verharding
- materiaalgrens
- aanbrengen thermoplastische markering, onderbroken 3.00-1.00 (0.10), kleur wit
- werkzaamheden asfaltconstructie
 - 35mm frezen teervrij asfalt (gehele oppervlakte)
 - 35mm frezen teervrij asfalt (gehele oppervlakte)
 - 60mm bak/frezen teerhoudend asfalt (ca. 10% oppervlakte)
 - 60mm tussenlaag AC22 bind TL-8 (ca. 10% oppervlakte)
 - asfaltwapening Tensar AXS-GN t.p.v. bakken (ca. 20% oppervlakte)
 - 75mm tussenlaag AC 22 bind TL-8 (gehele oppervlakte)
 - 35mm deklaag AC 11 surf DL-8 (gehele oppervlakte)
- werkzaamheden asfaltconstructie
 - 70mm frezen teerhoudend asfalt (gehele oppervlakte)
 - 60mm (bak/frezen teerhoudend asfalt (ca. 10% oppervlakte)
 - 60mm tussenlaag AC22 bind TL-8 (ca. 10% oppervlakte)
 - asfaltwapening Tensar AXS-GN t.p.v. bakken (ca. 20% oppervlakte)
 - 75mm tussenlaag AC 22 bind TL-8 (gehele oppervlakte)
 - 35mm deklaag AC 11 surf DL-8 (gehele oppervlakte)
- werkzaamheden asfaltconstructie
 - frezen teerhoudend asfalt, verloopend van 100mm-60mm over een lengte van 4.00m
 - 75mm tussenlaag AC 22 bind TL-8 (gehele oppervlakte)
 - 35mm deklaag AC 11 surf DL-8 (gehele oppervlakte)
 - toepassen naadafwerking
- asfaltboring, incl. boringnummer

LET OP:

- werkzaamheden zijn ingetekend op basis van BGT, in het werk dienen de juiste lijnen/hoogtes bepaald te worden
- uitzetten bak/frezen op aanwijzing van de directie
- binnen een straal van 100m van woningen dienen vlakke grachtentegels te worden toegepast
- Bij zichtbare schade in het asfalt, snelheid van het frezen halveren ter behoeve van het aanbrengen van wapening

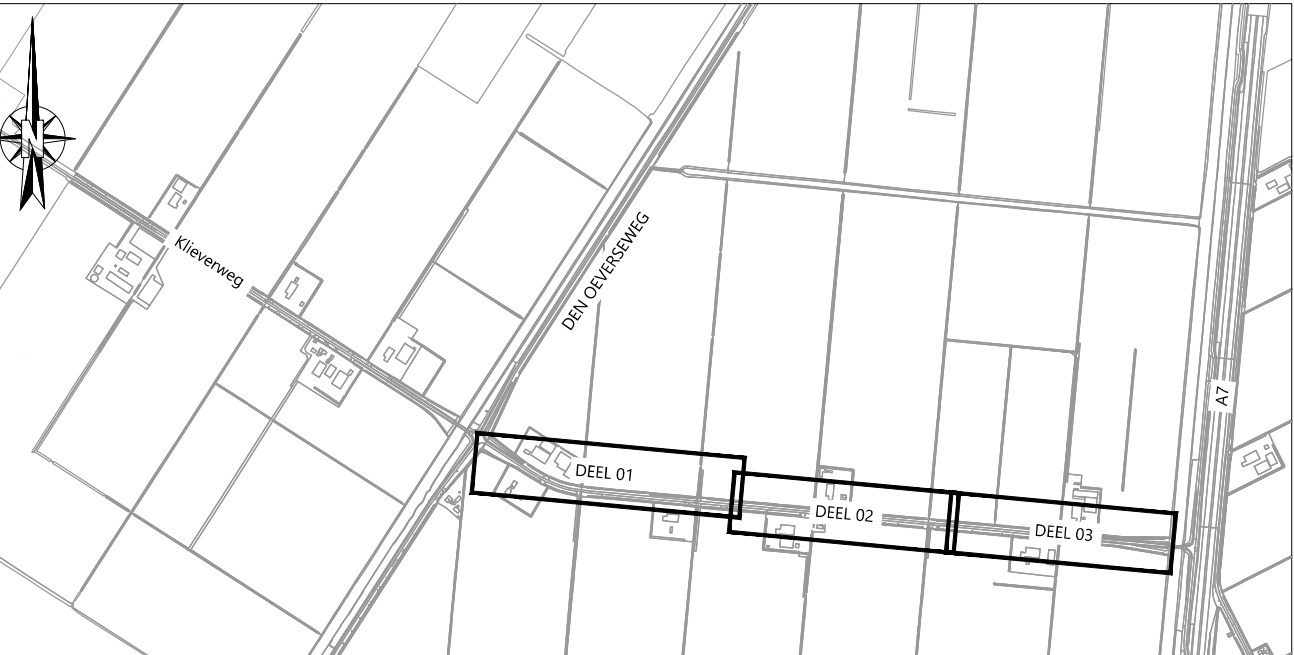

OVERZICHT
Schaal 1:500

OPMERKING	MAATVOERING	IN METERS	ANDERS AANGEGEVEN
1	08-12-2025	Definitief	Wijzigingen n.v.v. opmerkingen gemeente Hollands Kroon d.d. 25-11-2025
2	10-11-2025	Definitief	jda
3			mdm
4			VBUC

OPDRACHTGEVER:
GEMEENTE HOLLANDS KROON

PROJECT:
HERINRICHTING EN LEVENSDUUR VERLENGEND
ONDERHOUD 2026 IN DE GEMEENTE HOLLANDS KROON

ONDERDEEL:
Situatie Klieverweg (oost) te Slootdorp

SCHAAL: 1:500
PROJECTNR: 21057253
TEKENINGNR: S103
FORMAT: A0
BLAD: 01 van 01

Roelofs

Postbus 12 7683 ZG Den Ham
Bezoekadres: Kruisweg 8 7683 PM Den Ham
T +31 (0)546 67 88 88
E info@roelofs.nl

Tevens verkrijgbaar in:
Alblasserdam Sneek
Amsterdam Graftaard
Arnhem Steenwijk
Heerhugowaard Veenendaal