





SITUATIE - DEEL 01
Schaal 1:500

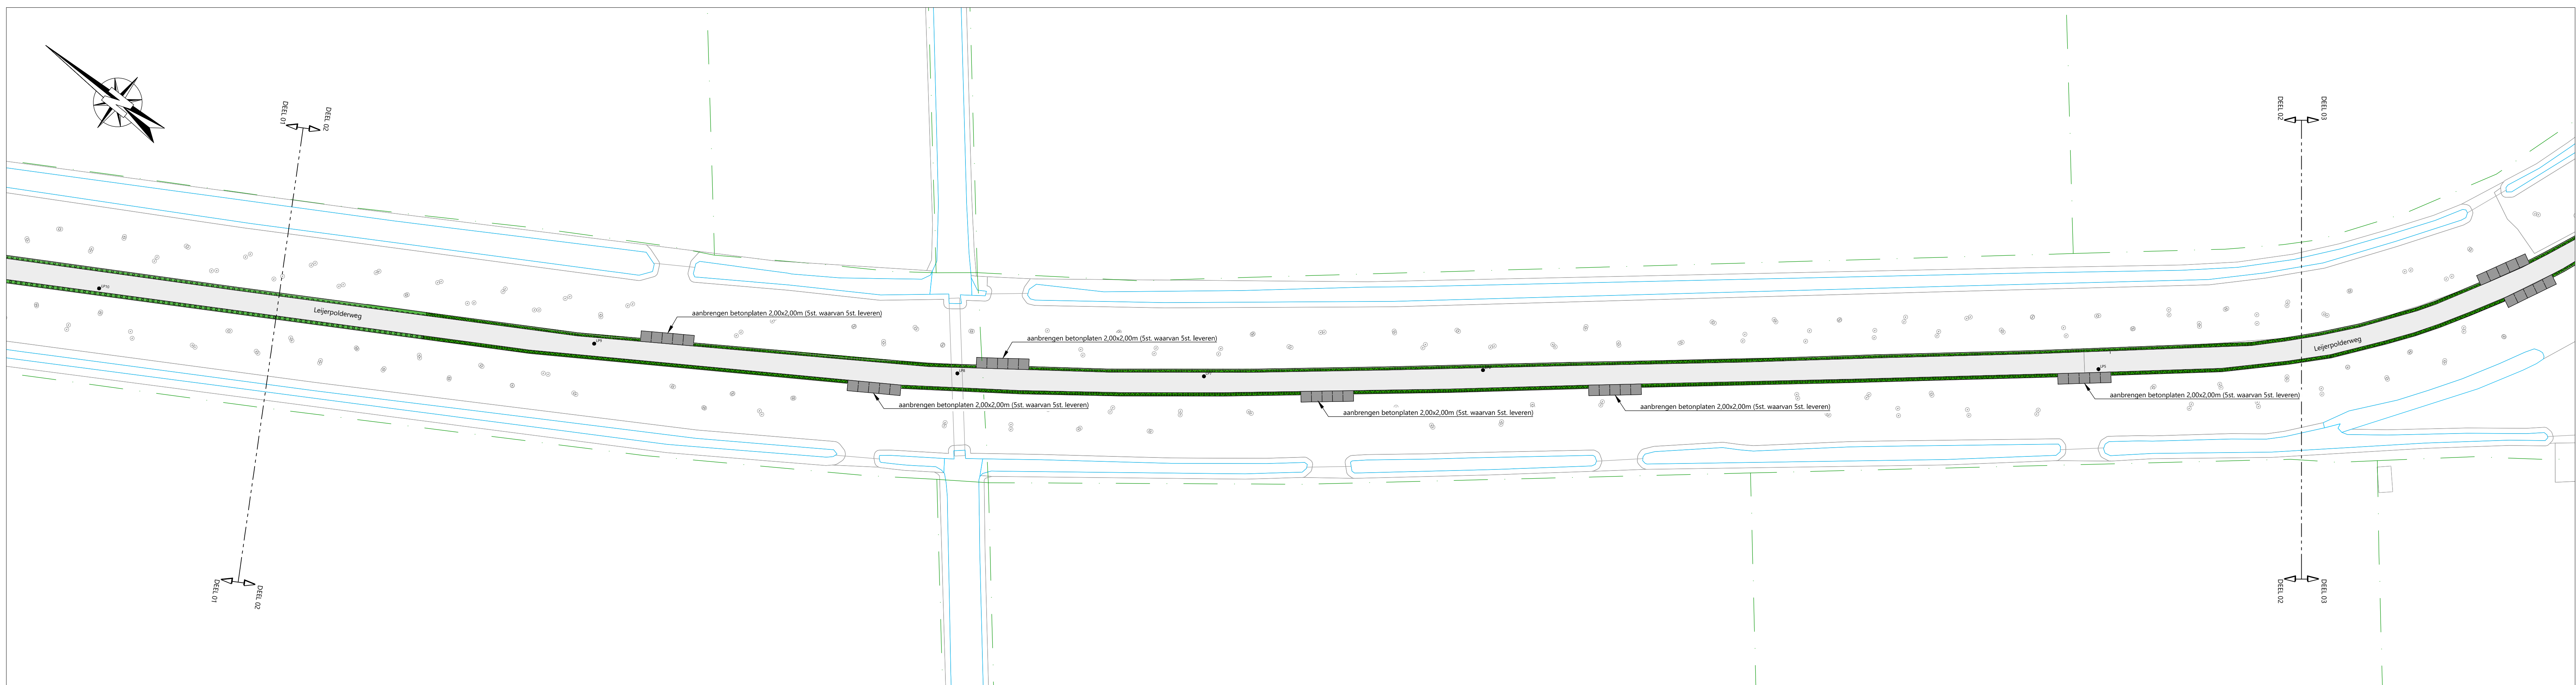

SITUATIE - DEEL 02
Schaal 1:500

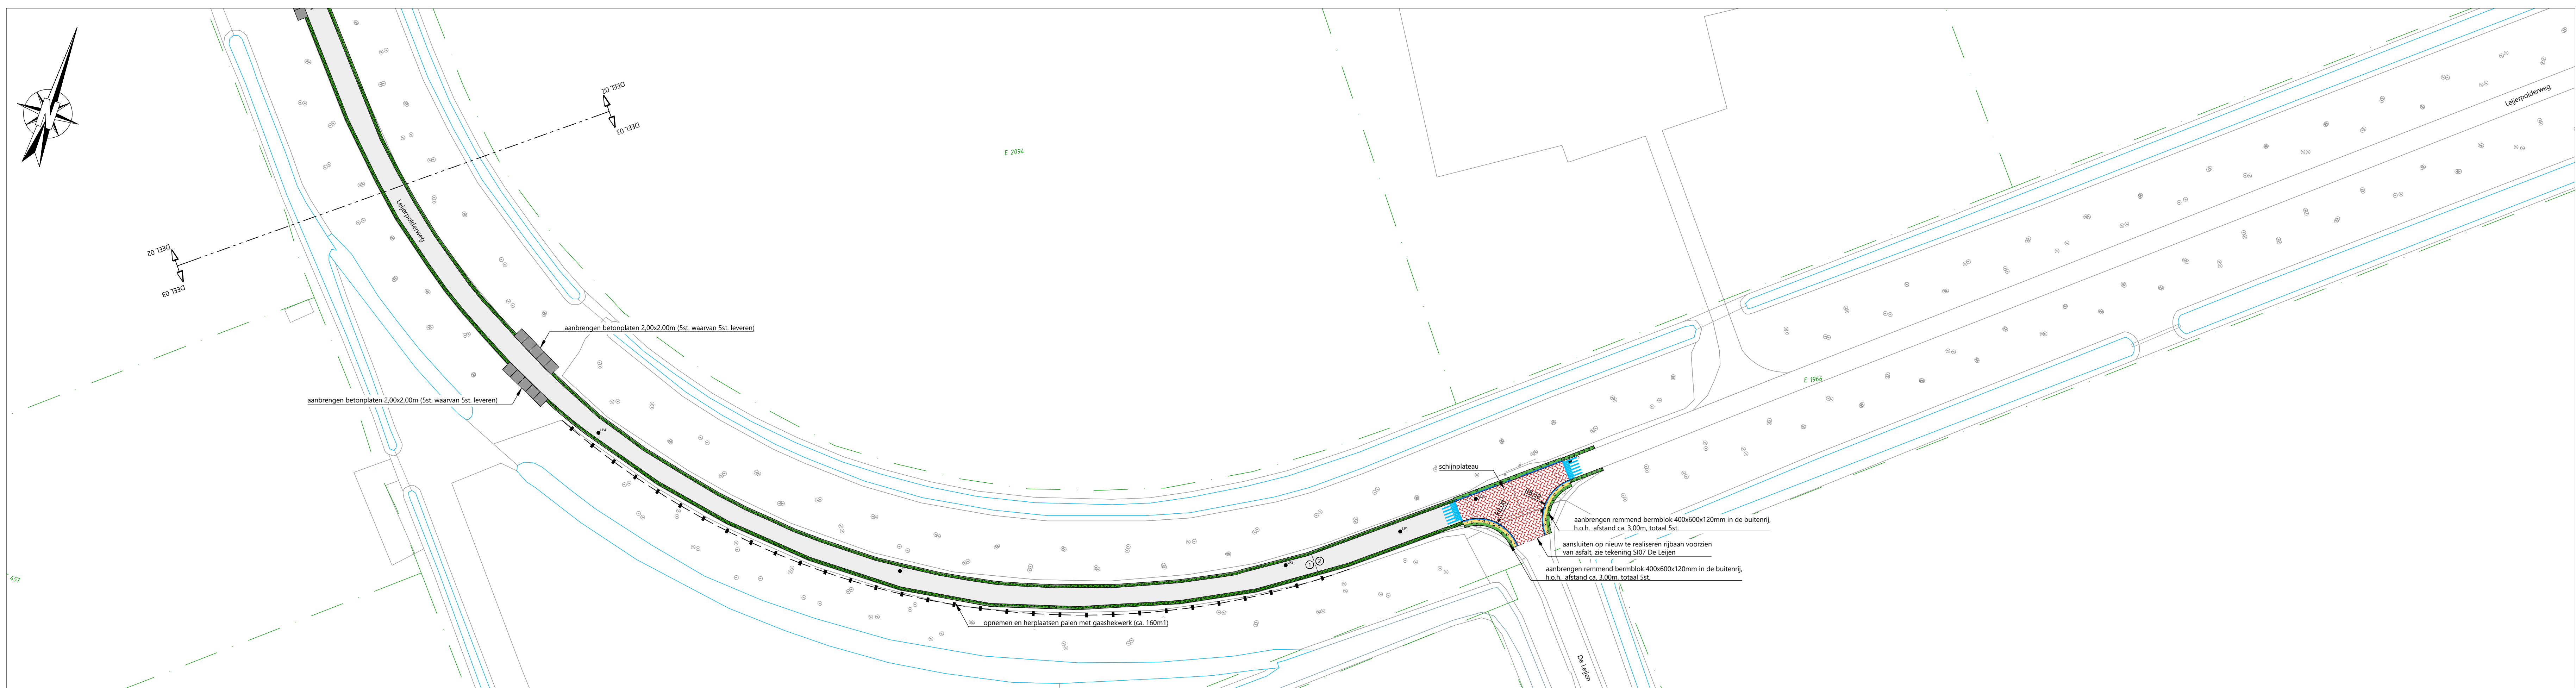


SITUATIE - DEEL 03
Schaal 1:500

- | LEGENDA | |
|---------|--|
| | materialaansgrens |
| | kanthverharding |
| | opnemen en herplaatsten palen met gaashekwerk |
| | aanbrengen opsluitband 120x250mm kleur grijs |
| | aanbrengen thermoplastische taludmarkering (0,12m bij 50km/h), kleur wit:
- ononderbroken (0,20);
- korte streep 0,80m (0,10);
- lange streep 2,50m (0,10); |
| | werkzaamheden asfaltconstructie
- 40mm frozen teerwv asfalt (gehele oppervlakte);
- 60mm frozen teerhoudend asfalt (gehele oppervlakte);
- 60mm (bakifreen teerhoudend asfalt (ca. 10% oppervlakte);
- 60mm tussenlaag AC 22 bind TL-B (ca. 10% oppervlakte);
- 65mm tussenlaag AC 22 bind TL-B (gehele oppervlakte);
- 35mm deklaag AC 11 surf DL-B (gehele oppervlakte); |
| | werkzaamheden asfaltconstructie
- 100mm frozen teerhoudend asfalt (gehele oppervlakte);
- 60mm (bakifreen teerhoudend asfalt (ca. 10% oppervlakte);
- 60mm tussenlaag AC 22 bind TL-B (ca. 10% oppervlakte);
- 65mm tussenlaag AC 22 bind TL-B (gehele oppervlakte);
- 35mm deklaag AC 11 surf DL-B (gehele oppervlakte); |
| | aanbrengen betonstaartsteen keelmaat in keperverbod, kleur rood |
| | aanbrengen vlakke grasbetondekting 400x600x150mm, kleur grijs, voorzien van één rechte kopse kant en één afgeschuinde kant, t.b.v. verbreding 0,60m |
| | aanbrengen vlakke grasbetondekting 400x600x150mm, kleur grijs, voorzien van rechte kopse kanten, t.b.v. verbreding |
| | aanbrengen grasbetondekting 400x600x150mm, kleur grijs, voorzien van één rechte kopse kant en één afgeschuinde kant, t.b.v. verbreding 0,60m |
| | asfaltbaling incl. bidingnummer |

LET OP:

- werkzaamheden zijn ingetekend op basis van BGT, in het werk dienen de juiste lijnen/hoogtes bepaald te worden;
- uitzetten bakfrenzen op aanwijz van de directie;
- binnen een straal van 100m van woningen dienen vlakke grasbetontegels te worden toegepast.

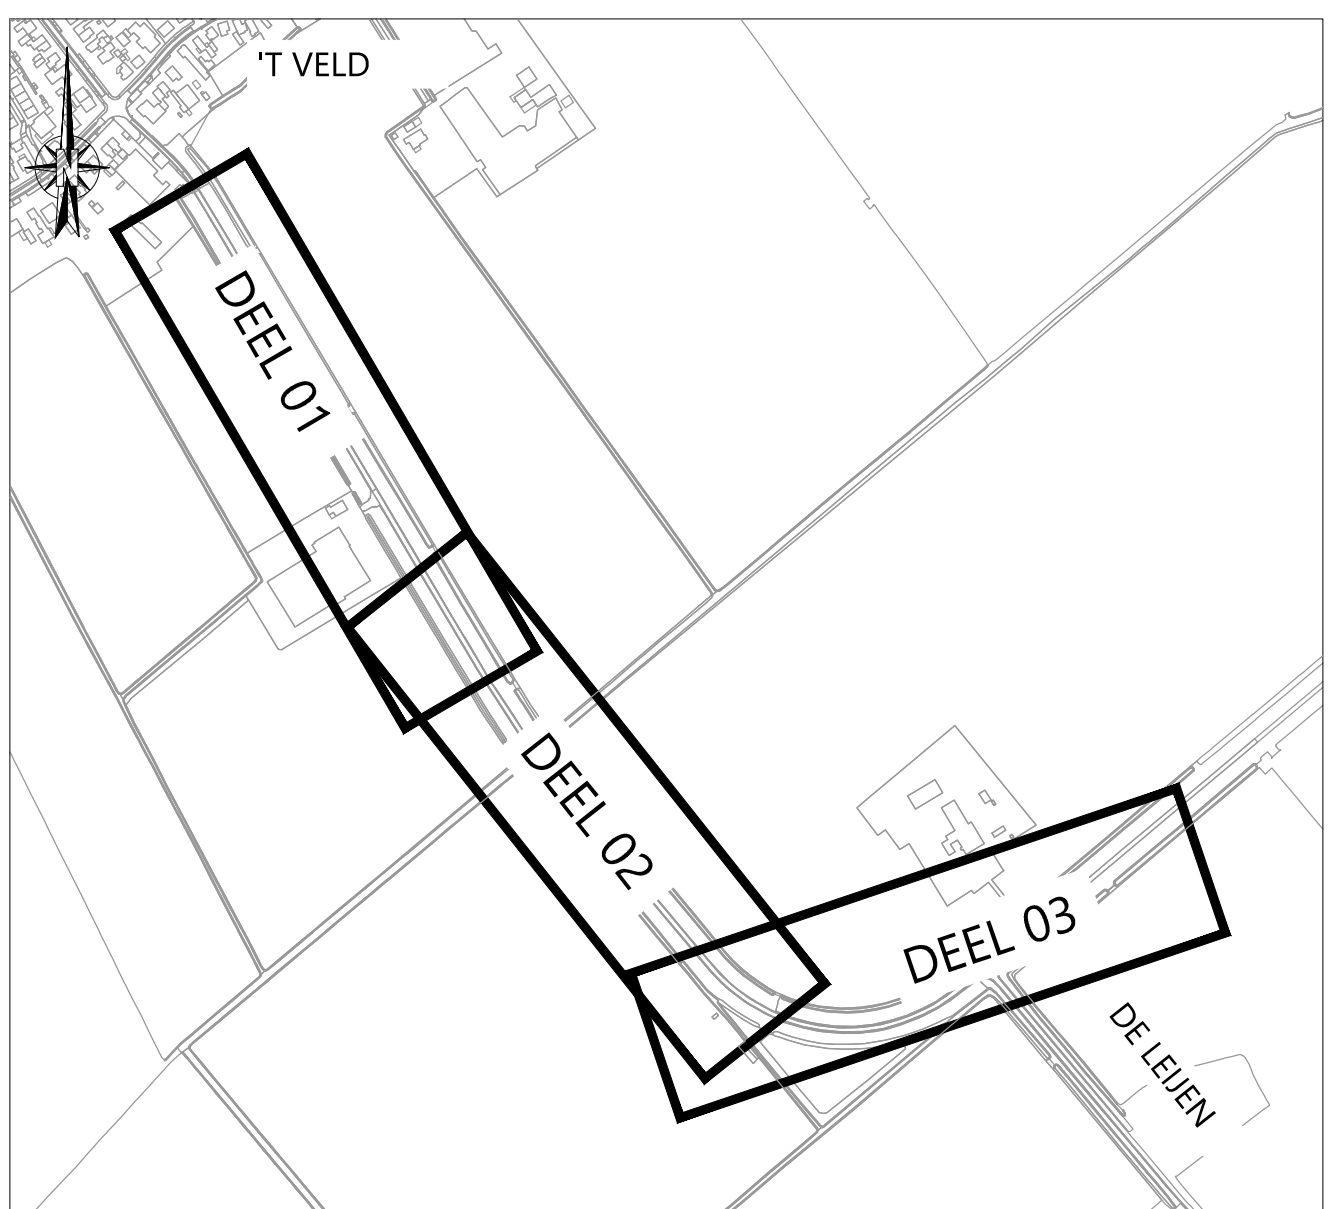

OVERZICHT
Schaal n.v.t.

[illegible]

OPDRACHTGEVER: GEMEENTE HOLLANDS KROON
PROJECT: HERINRICHTING EN LEVENSDUUR VERLENGEND ONDERHOUD 2026 IN DE GEMEENTE HOLLANDS KROON
ONDERDEEL: Situatie Leijerpolderweg te 't Veld

Roelofs
Postadres
Postbus 12 7683 ZG Den Ham
Roelofskadres
Roelenhoek 8 7683 PM Den Ham
+31 (0)546 67 88 88
Info@roelofsfgroep.nl
Zevens vestigingen in
Blissdardam Sneek
Mroterdam Scaakanaal

			Arnhem Heerhugowaard Steenwijk Veendam	
SCHAAL: 1:500	PROJECTNR: 21057253	TEKENINGNR: S106	FORMAAT: A0	BLAD: 01 van 01
Meer waarde aan ruimte 				