





SITUATIE - DEEL 01
Schaal 1:200

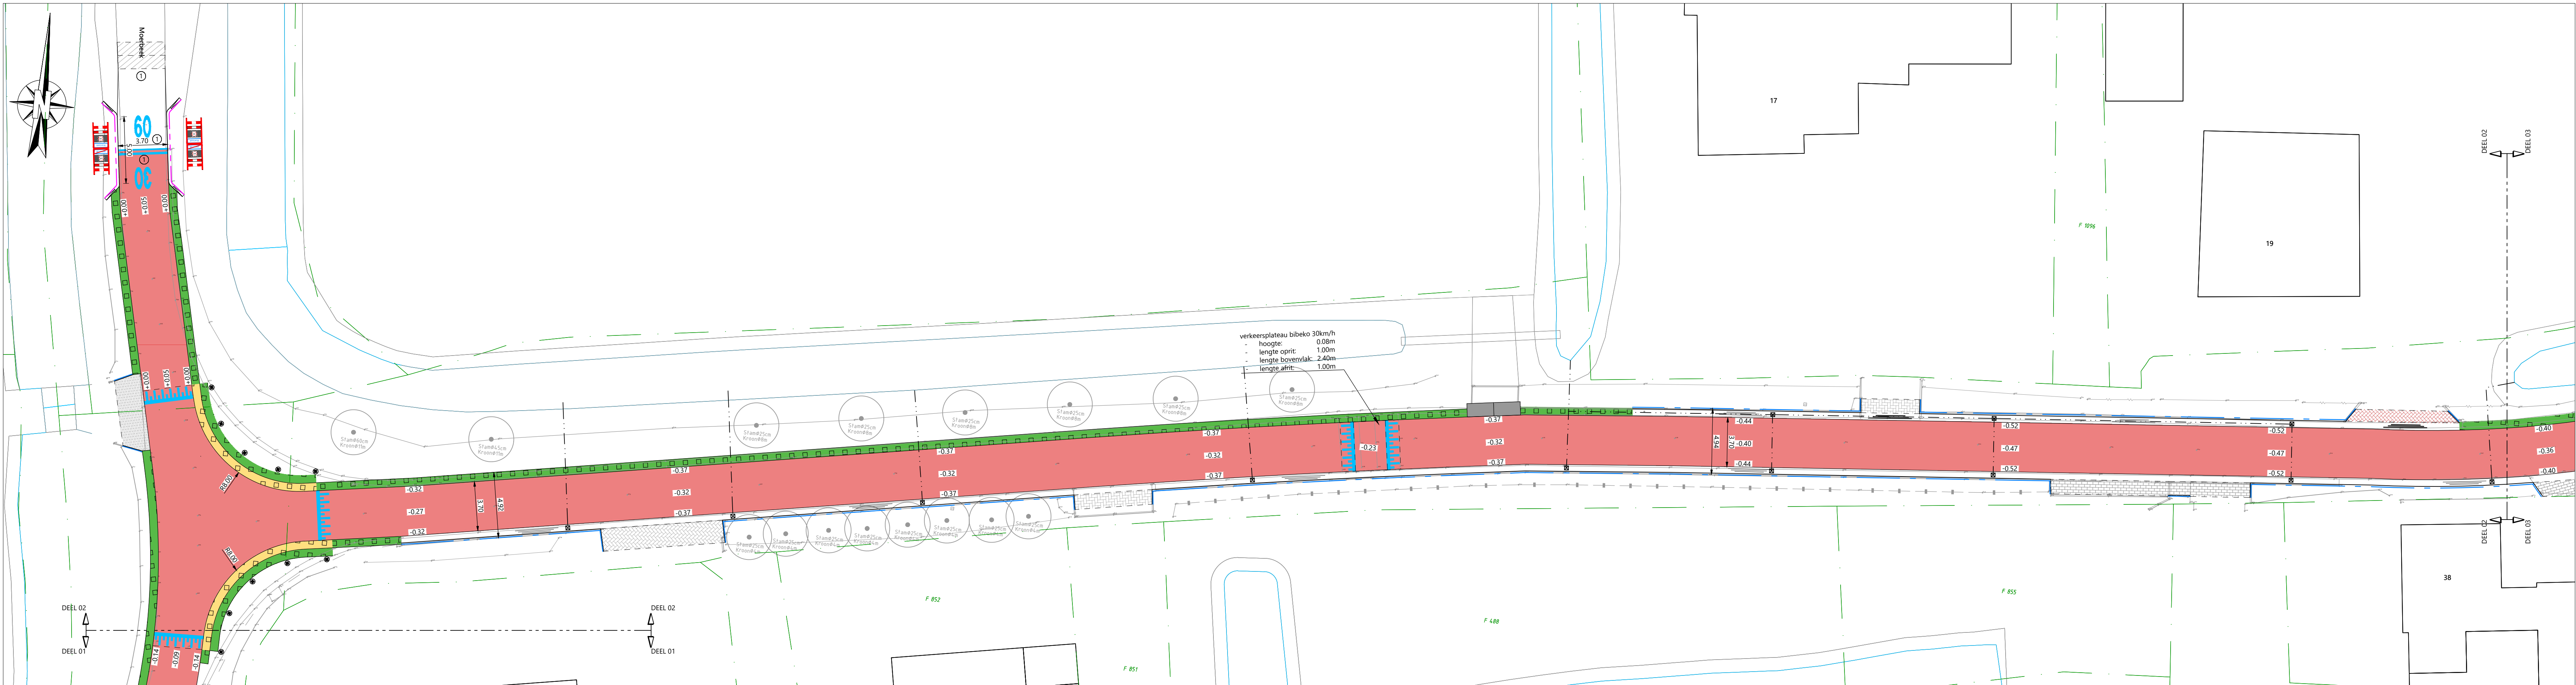


SITUATIE - DEEL 02
Schaal 1:200

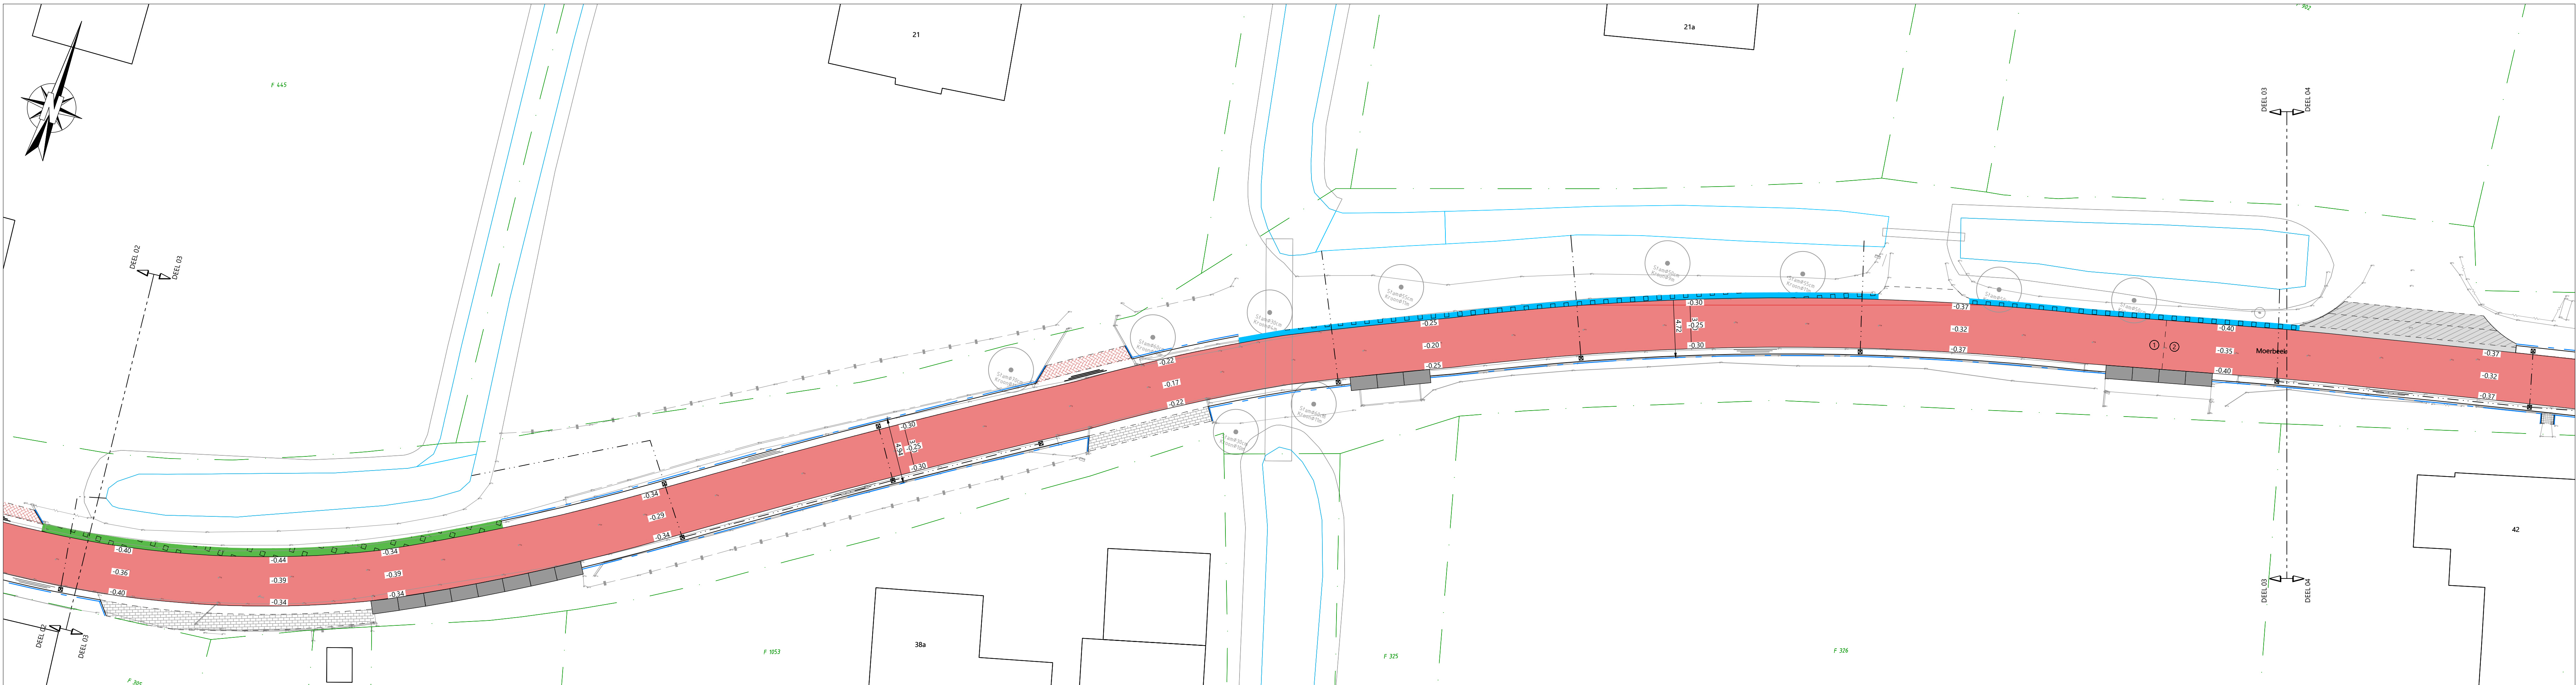

SITUATIE - DEEL 03
Schaal 1:200

LEGENDA

- kadastrale grens
- kanterverharding
- materiaalgrens
- aanbrengen opsluitband 120x250mm, kleur grijs
- aanbrengen opsluitband 60x150mm, kleur grijs
- aanbrengen RWS-band 110/220x150mm, kleur wit met op de uiteinden verloopbanden naar maaiveld
- aanbrengen asfaltconstructie
 - ca. 60mm zand voor zandbed;
 - 300mm menggranulaat 0/31.5;
 - 70mm onderlaag AC 22 base OL-B;
 - 50mm tussenlaag AC 16 bind TL-B;
 - 30mm SMA NL 88.
- aanbrengen asfaltconstructie
 - ca. 550mm zand voor zandbed;
 - 300mm menggranulaat 0/31.5;
 - 70mm onderlaag AC 22 base OL-B;
 - 50mm tussenlaag AC 16 bind TL-B;
 - 30mm SMA NL 88.
- aanbrengen asfaltconstructie
 - ca. 60mm zand voor zandbed;
 - 300mm menggranulaat 0/31.5;
 - 70mm onderlaag AC 22 base OL-B;
 - 50mm tussenlaag AC 16 bind TL-B;
 - 30mm SMA NL 88, kleur rood met zwarte bitumen.
- aanbrengen asfaltconstructie
 - ca. 60mm zand voor zandbed;
 - 300mm menggranulaat 0/31.5;
 - 70mm onderlaag AC 22 base OL-B;
 - 50mm tussenlaag AC 16 bind TL-B;
 - 30mm SMA NL 88, kleur rood met zwarte bitumen.
- aanbrengen straatbakstenen keiformaat in halfsteensverband, kleur rood
- aanbrengen straatbakstenen keiformaat in keperverband, kleur rood
- aanbrengen betonstraatstenen waalformaat in halfsteensverband, kleur grijs
- aanbrengen betonstraatstenen waalformaat in elleboogverband, kleur grijs
- aanbrengen betonstraatstenen keiformaat in halfsteensverband, kleur grijs
- aanbrengen betonstraatstenen keiformaat in elleboogverband, kleur grijs
- aanbrengen betonstraatstenen keiformaat in keperverband, kleur grijs
- aanbrengen betontegels 300x300x45mm in blokverband, kleur grijs
- aanbrengen T3 stenen 197x197x80mm in halfsteensverband, kleur grijs
- aanbrengen trommelstenen 80x80x50mm in halfsteensverband, kleur grijs
- aanbrengen vlakke grasbetontegels 400x400x120mm, kleur grijs, voorzien van één rechte kopse kant en één afgeschuinde kant, t.b.v. verbreding 0,40m
- aanbrengen vlakke grasbetontegels 400x600x150mm, kleur grijs, voorzien van één rechte kopse kant en één afgeschuinde kant, t.b.v. verbreding 0,60m
- aanbrengen vlakke grasbetontegels 400x600x150mm, kleur grijs, voorzien van rechte kopse kanten, t.b.v. verbreding
- aanbrengen molgoot 5 strek betonstraatsteen keiformaat kleur grijs
- aanbrengen visuele molgoot 5 strek (2 waterlagen) betonstraatsteen keiformaat kleur grijs
- aanbrengen straatkolk incl. kolk aansluiting PVC ø125mm
- aanbrengen stelconplaten 1,00x2,00m
- aanbrengen kunststof diamantkoppaal, kleur zwart

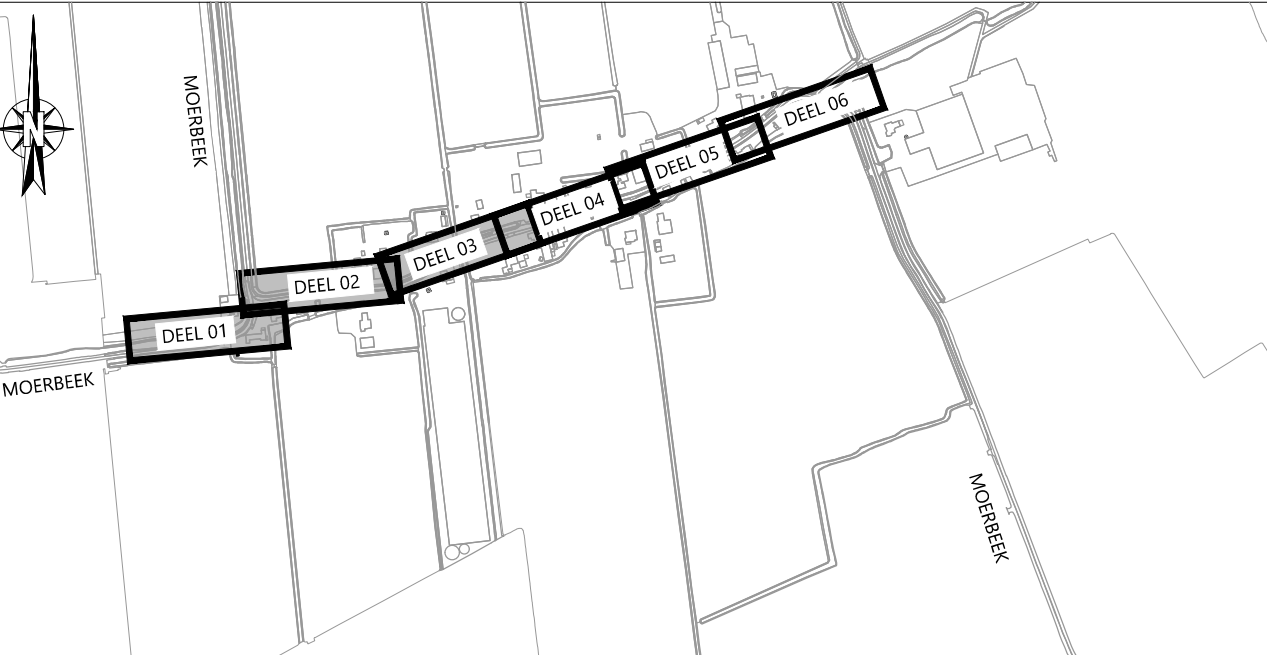

OVERZICHT

Schaal n.v.t.

- Opmerking
- * Meetvoering in meters
- * Materialen in millimeters, tenzij anders aangegeven
- * Hoogten in meters i.o.v. N.A.P.

GETEKEN	DATUM	STATUS	OMSCHRIJVING	GECONTR.	VERG.
1	08-12-2025	Definitief		jda	mdm

OPDRACHTGEVER:
GEMEENTE HOLLANDS KROON

PROJECT:
HERINRICHTING EN LEVENSDUUR VERLENGEND
ONDERHOUD 2026 IN DE GEMEENTE HOLLANDS KROON

ONDERDEEL:
Situatie Moerbeek 't Veld

SCHAAL: 1:200 PROJECTNR: 21057253 TEKENINGNR: S105 FORMAAT: A0 BLAD: 01 van 02

Roelofs
Postbus 12 7683 ZG Den Ham
Bezoekadres:
Kroonmolen 8 7683 PM Den Ham
T +31 (0)46 67 88 88
E info@roelofs.nl
Tevens verkrijgbaar in:
Alblasserdam Sneek
Amsterdam Gaskanaal
Arnhem Steernijk
Heerhugowaard Veenendaal