




3D unit

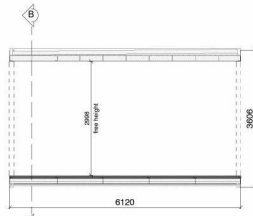


Section A-A
schaal 1:50

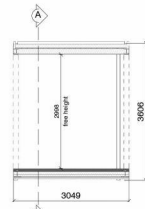


Section B-B
schaal 1:50

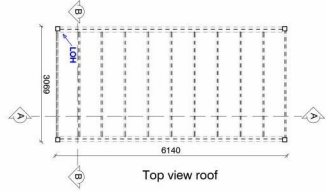


Top view roof

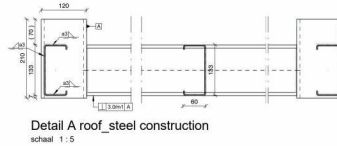


Detail A roof steel construction
schaal 1:5

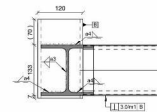


Detail B roof steel construction
schaal 1:5

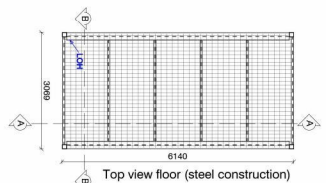

Top view floor (steel construction)

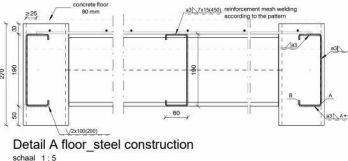


Detail A floor steel construction
schaal 1:5

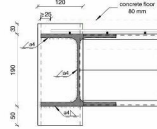


Detail B floor steel construction
schaal 1:5




Tussenzijde

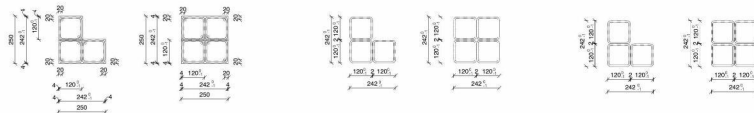


Coupling piece foot
schaal 1:10

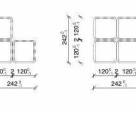

Coupling piece cap
schaal 1:10

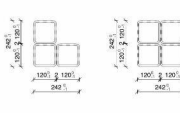

Coupling piece stack
schaal 1:10

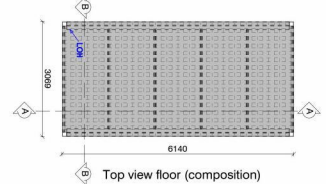

Top view floor (composition)

vul hier de klant naam in		Straatnaam Plaats	
PT-02	DEMEEUW	TOEGESTOUWERS	
vul hier het V nummer in		De Meeuw Oirschot B.V.	
Construatie Tekening M21 (0069x6140)	PAX	SO	De Meeuw Oirschot B.V.