

COA Breezand - Woongebouw X3

Adres : Balgweg 105
Plaats : 1764KD, Breezand

Relatienummer : 26936
Projectnummer : 25P0359
Projectleider :
Werkvoorbereider :



T: 0412 64 34 00 E: info@vandenbroek-oss.nl
F: 0412 65 17 69 I: www.vandenbroek-oss.nl

Relatie Nr.: 26936
Project Nr. 25P0359

TEKENINGENLIJST

Nr.	Omschrijving	Form.	Datum	Gewijzigd
01	Voorblad	A4	27-01-2026	-
02	Tekeningenlijst	A4	27-01-2026	-
03	Renvooi	A4	27-01-2026	-
04				
05	Brandmeldinstallatie	A1	27-01-2026	-
06	Brandmeldinstallatie	Wasruimte A2	27-01-2026	-
07	Brandmeldinstallatie	Blokschema A2	27-01-2026	-
08				
09	Zwakstroominstallaties	A1	27-01-2026	-
10	CAI-netwerk	Blokschema A4	27-01-2026	-
11				
12				
02/11



T: 0412 64 34 00

I: www.vandenbroek-oss.nl

Project Nr. 25P0359


RENV001

03/11


 **VAN DEN BROEK**
SYSTEMEN

T: 0412 64 34 00 I: www.vandenbroek-oss.nl



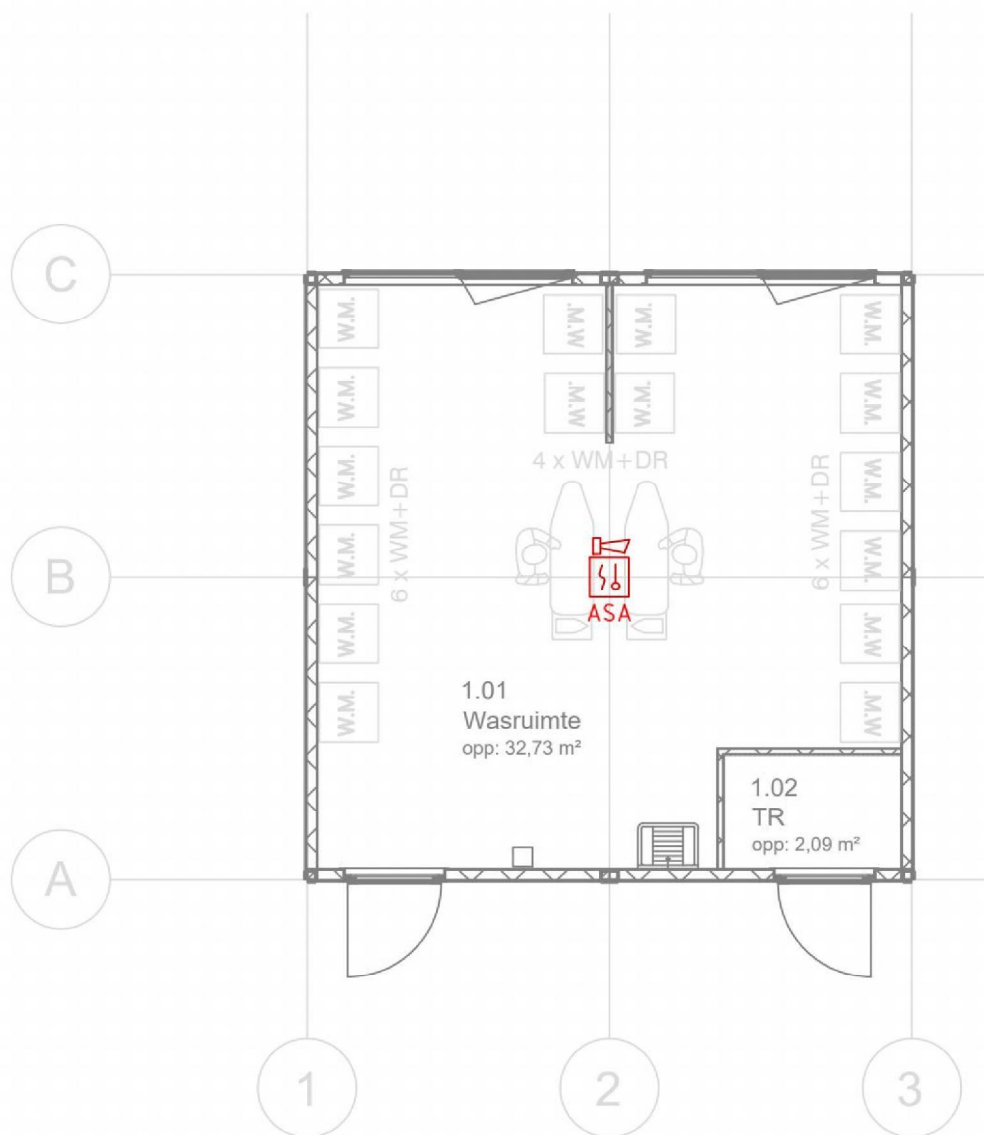

	Datum:	Betreft:	Getek.:	Gecontr.:	
	Datum:	Betreft:	Getek.:	Gecontr.:	
Betreft : Brandmeldinstallatie Wasruimte			VAN DEN BROEK SYSTEMEN T 0412 64 34 00 E info@vandenbroek-oss.nl F 0412 65 17 69 I www.vandenbroek-oss.nl		
Relatie : 26936		Formaat :			
Project : 25P0359	Getek. : ☐	A4			
Schaal : 1:75	Datum : 27-1-26				
Status : ONTWERP	Gecontr.:				
Project : COA Breezand - Woongebouw X3		06 / 11			
Adres : Balgweg 105 1764KD, Breezand					

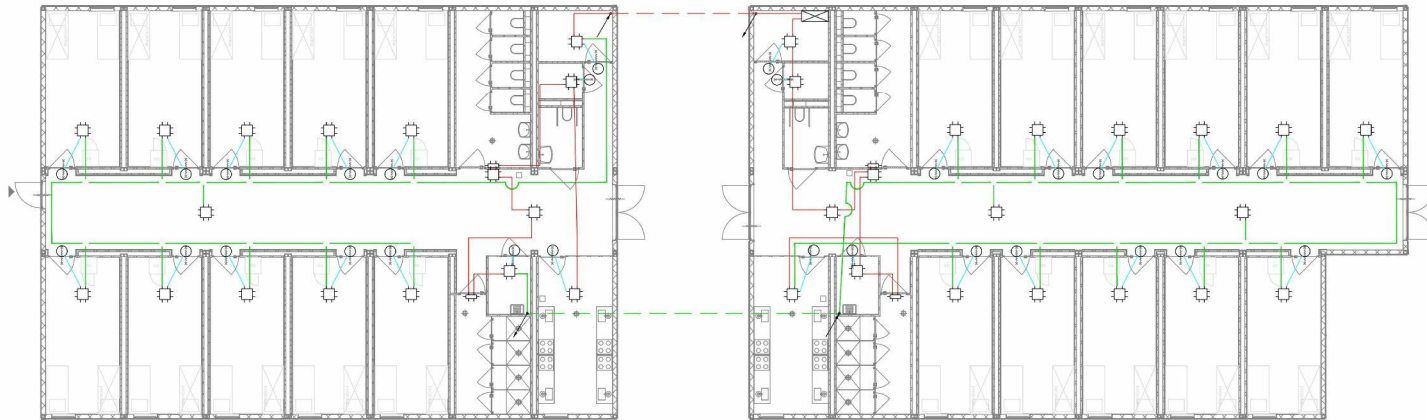





Datum	Betreft	Datum : 27-1-26	Status : ONTWERP	Getekend	Gecontr.
Getekend :	I	Schaal : 1:100	Formaat : A2	08/11	
Gecontroleerd :	26936				
Relatie Nr. :	25P0359				
Project Nr. :	Brandmeldinstallatie Lusloop				
Betreft :	COA Breezand - Woongebouw X3				
Project :	Balgweg 105 1764KD, Breezand				
Adres :					

**VAN DEN BROEK**
SYSTEMEN


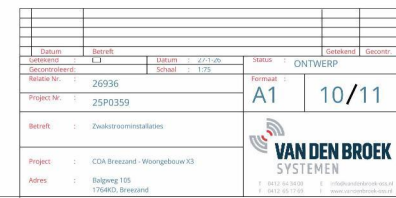

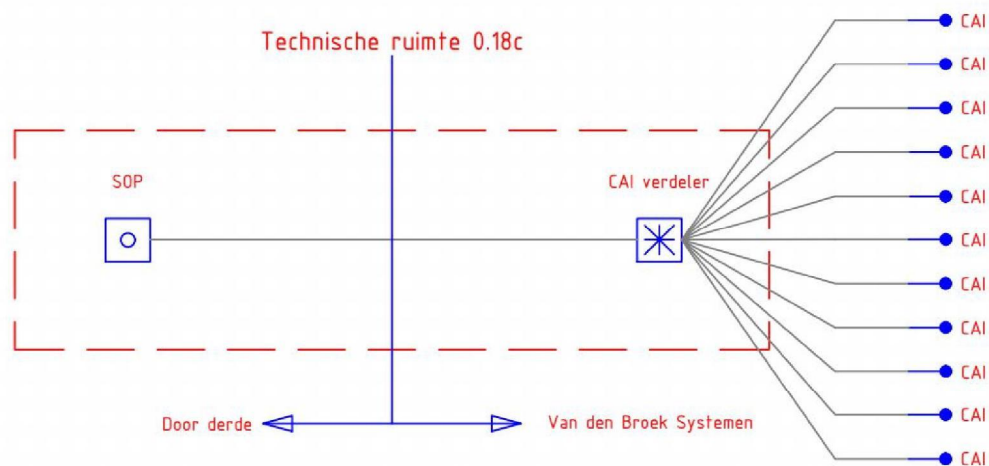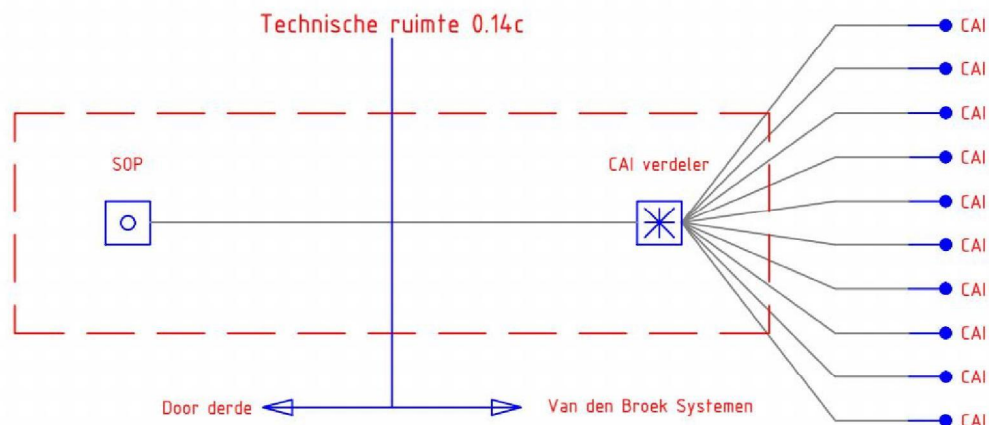

Datum:	Betreft:	Getek.:	Gecontr.:
Datum:	Betreft:	Getek.:	Gecontr.:
Betreft : CAI-netwerk		Blok-schema	
Relatie : 26936		Formaat :	
Project : 25P0359	Getek. : ☐	A4	
Schaal : -	Datum : 27-1-26		
Status : ONTWERP	Gecontr.:		
Project : COA Breezand - Woongebouw X3		11 / 11	
Adres : Balgweg 105 1764KD, Breezand			



VAN DEN BROEK
SYSTEMEN

T 0412 64 34 00 E info@vandenbroek-oss.nl
F 0412 65 17 69 I www.vandenbroek-oss.nl



T 0412 64 34 00 E info@vandenbroek-oss.nl
F 0412 65 17 69 I www.vandenbroek-oss.nl